



Ech: 1/25^e
COUPE VERTICALE

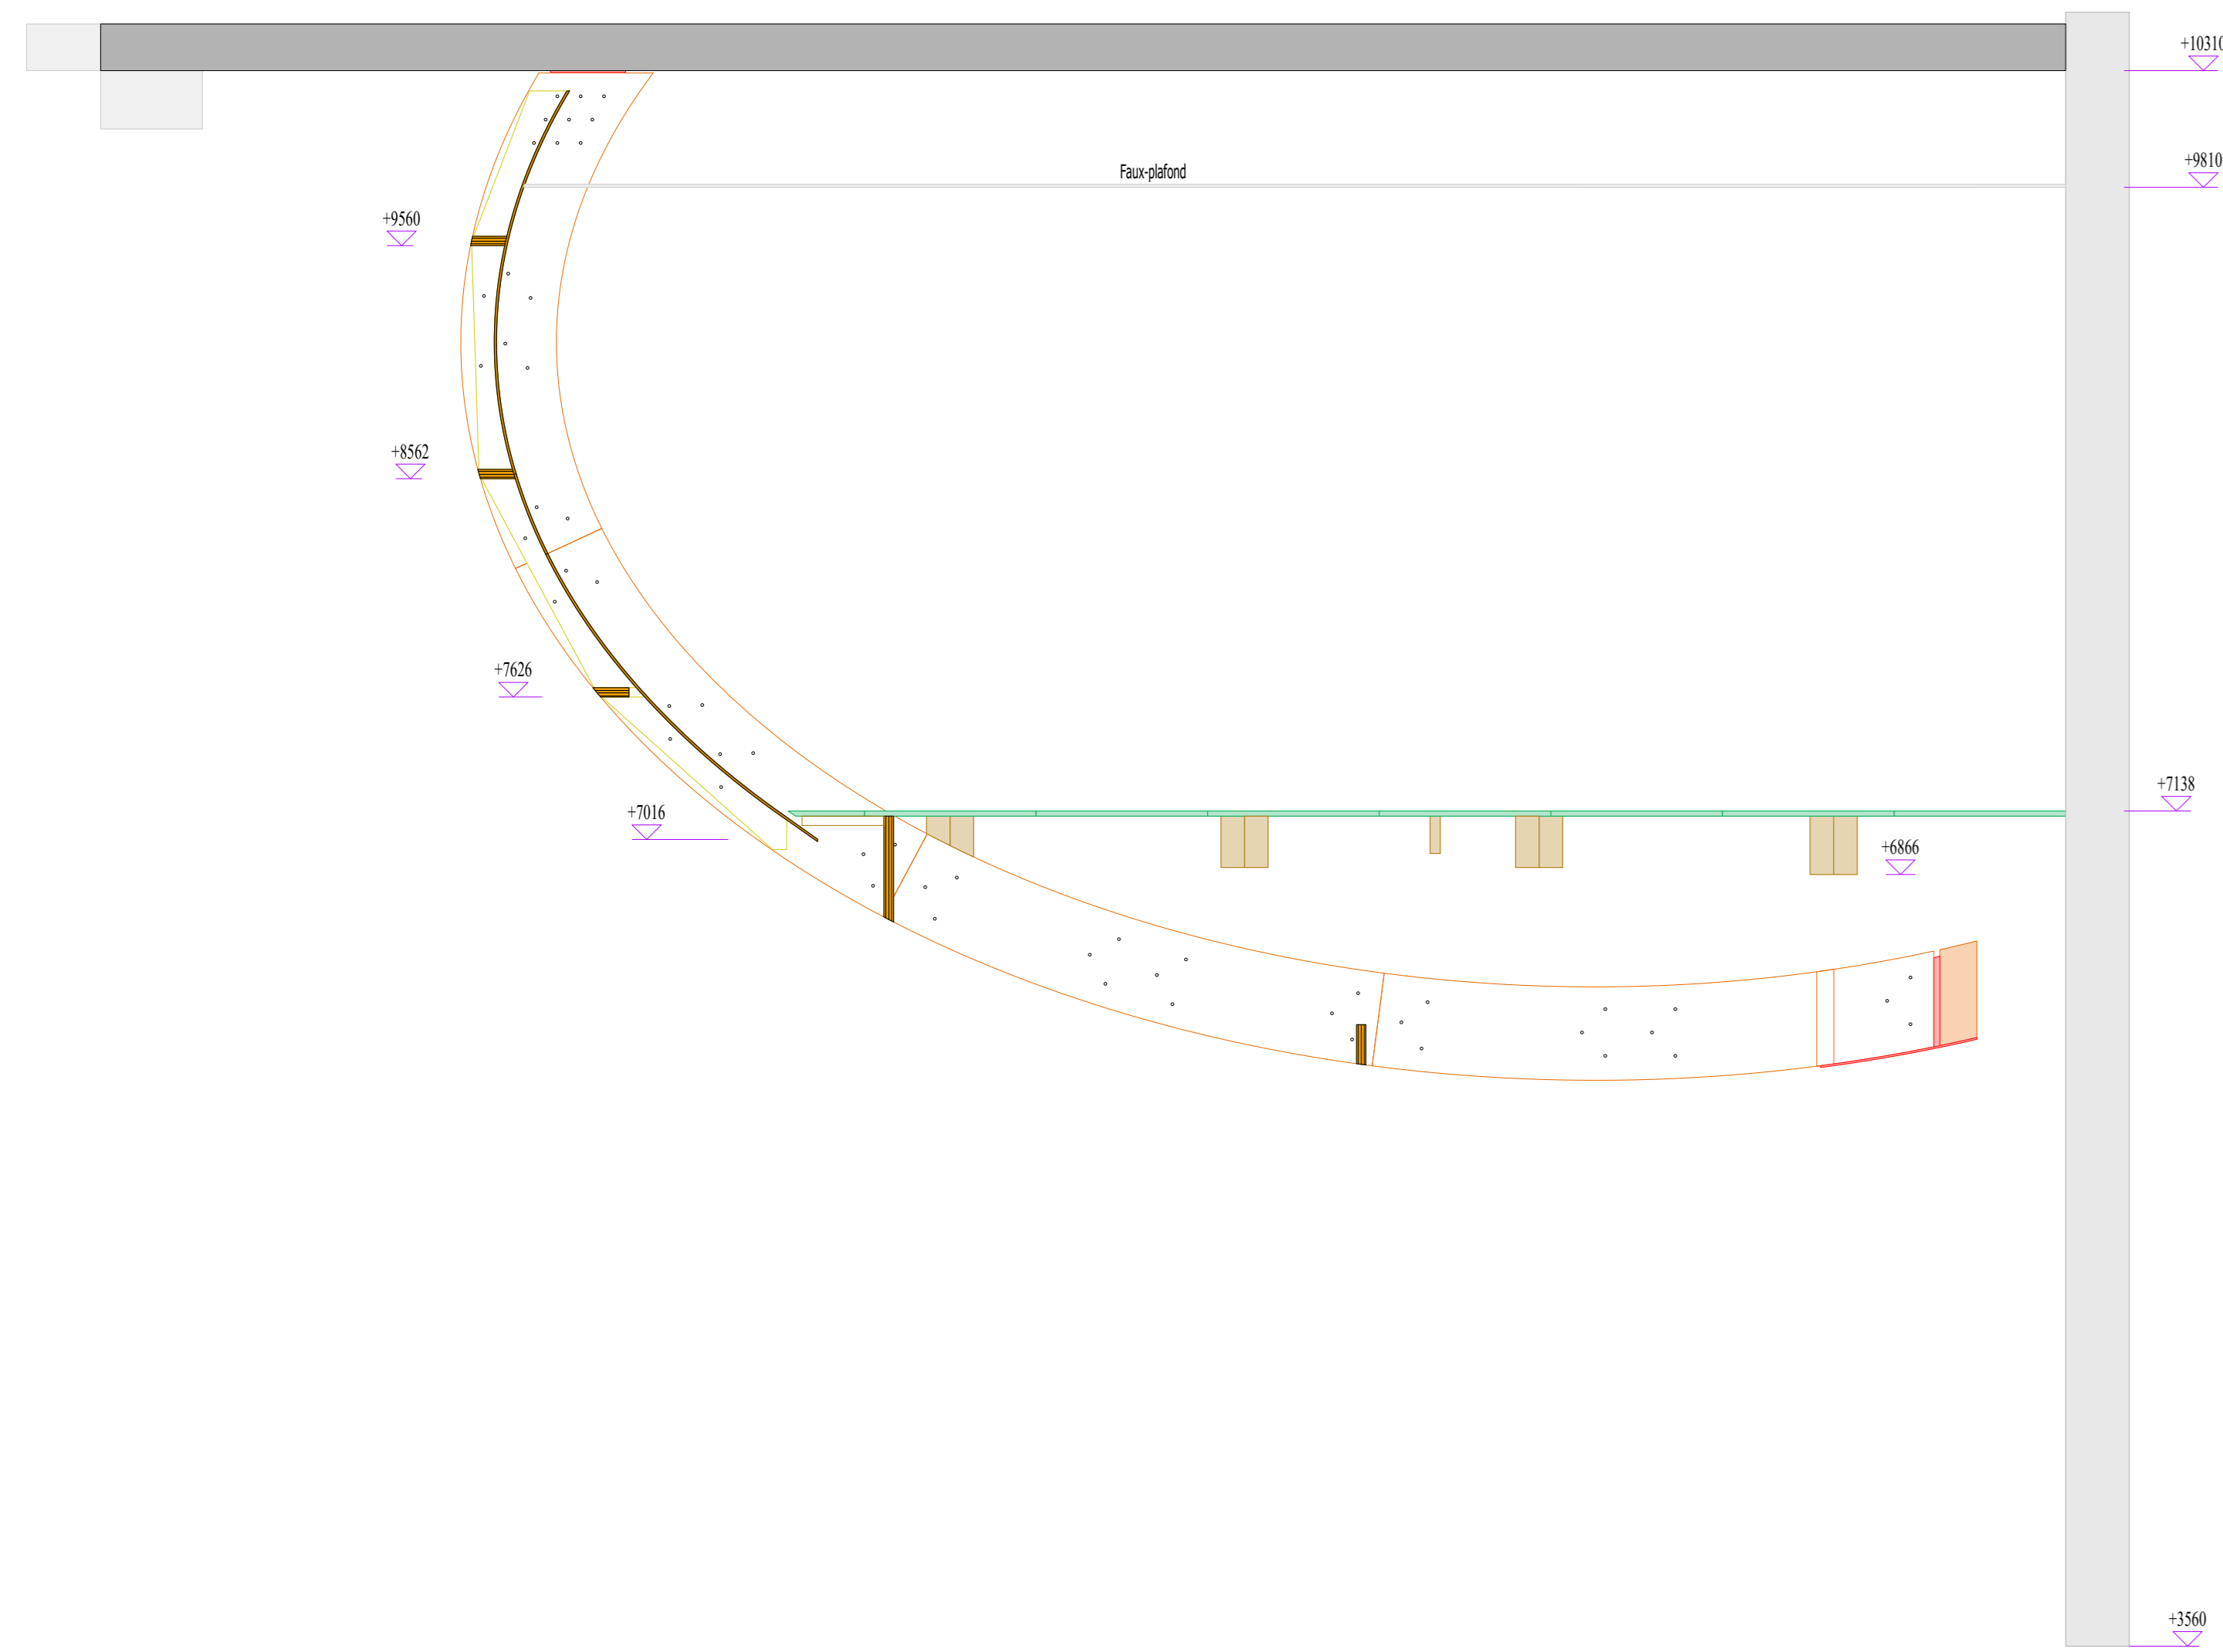


Ech: 1/25^e
DETAIL ASSEMBLAGE PIED ARC


A

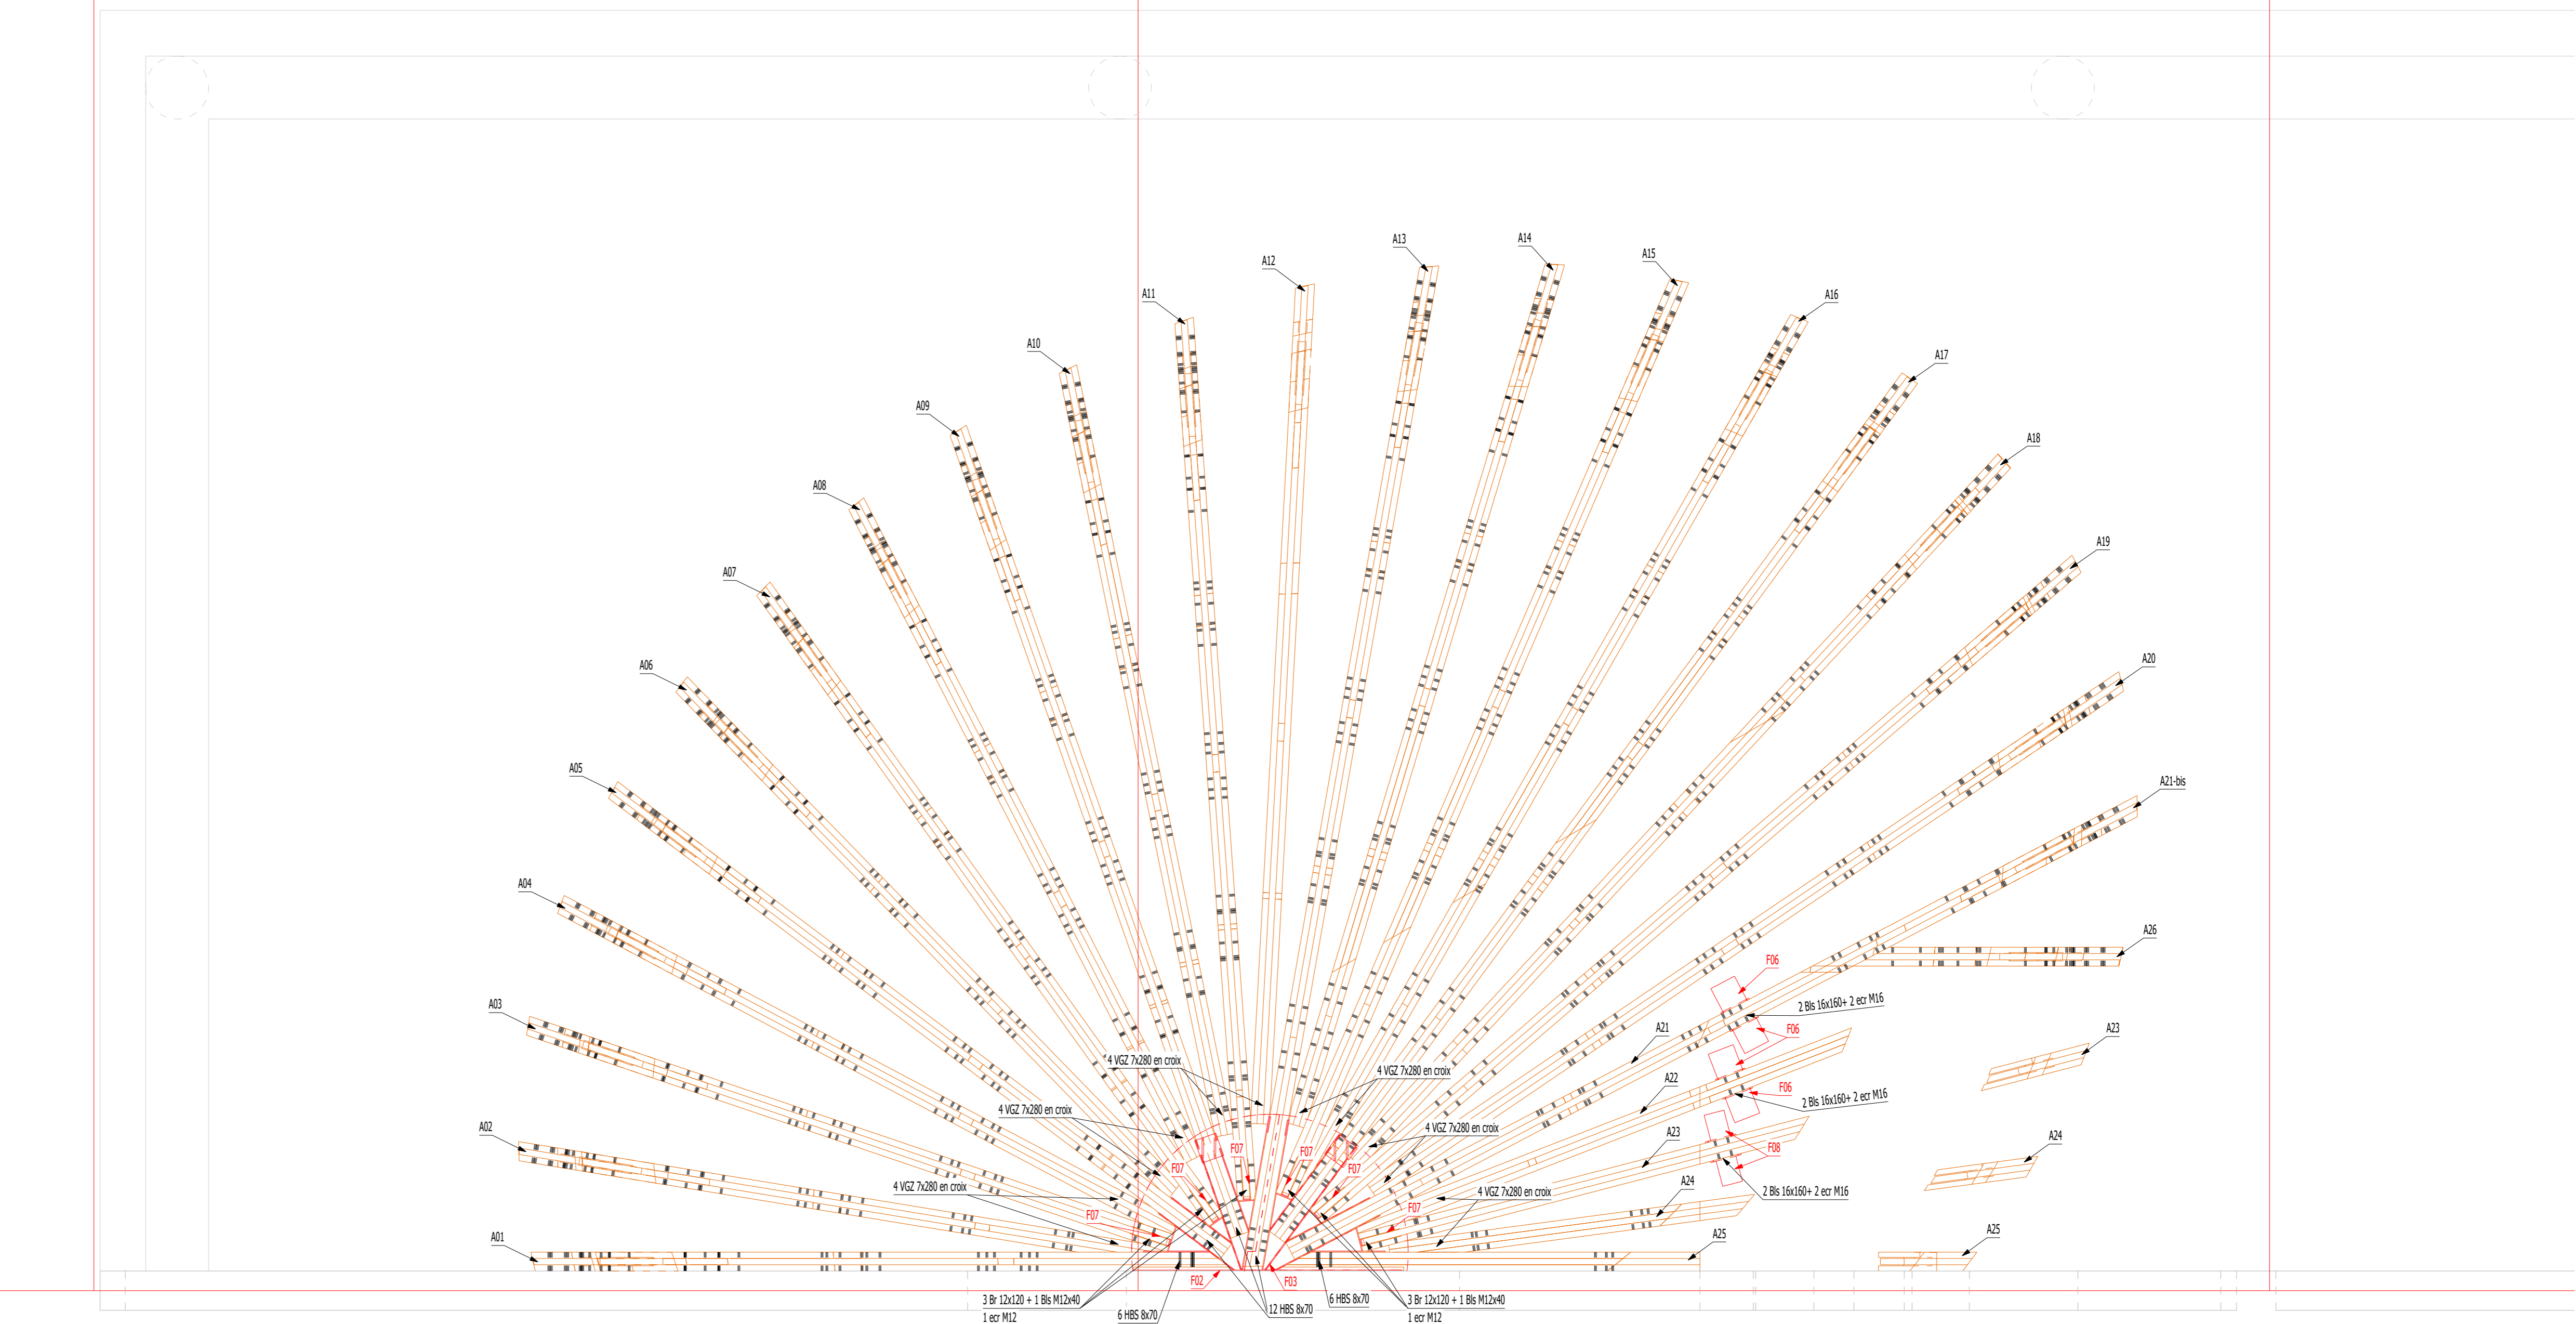

Ech: 1/25^e
VUE EN PLAN OSB

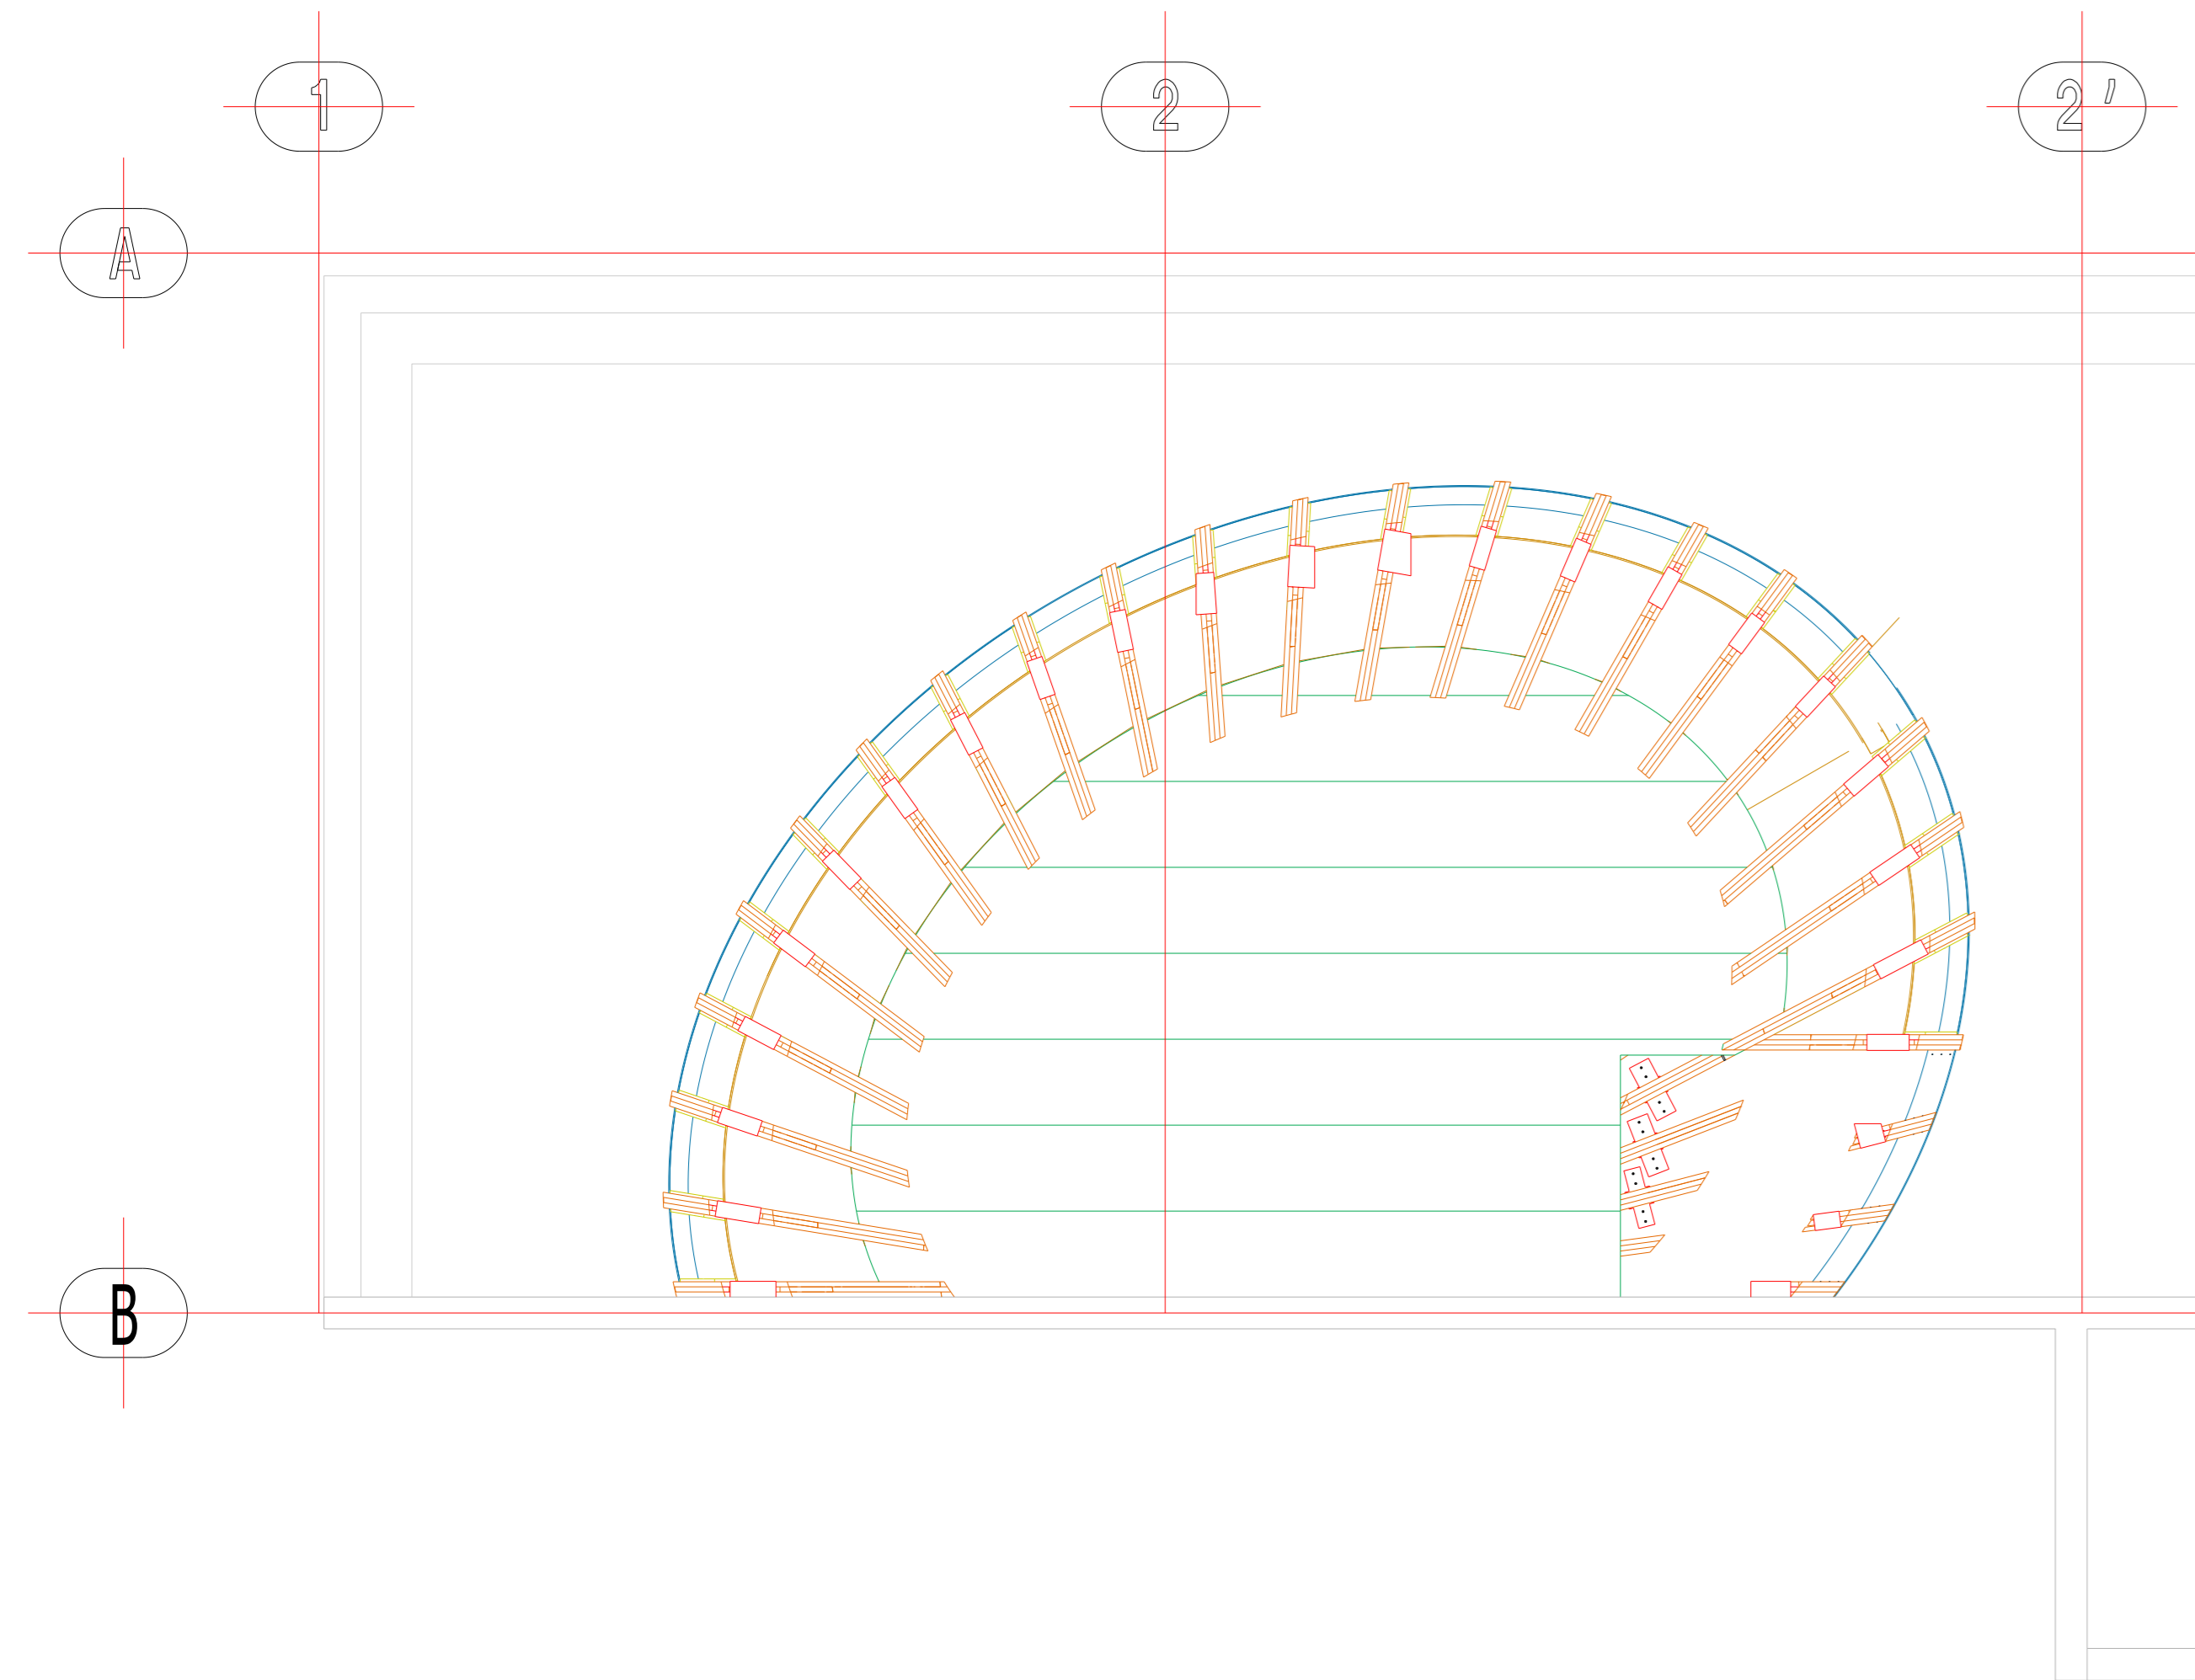

Ech: 1/25^e
REPERAGE DU SOLIVAGE

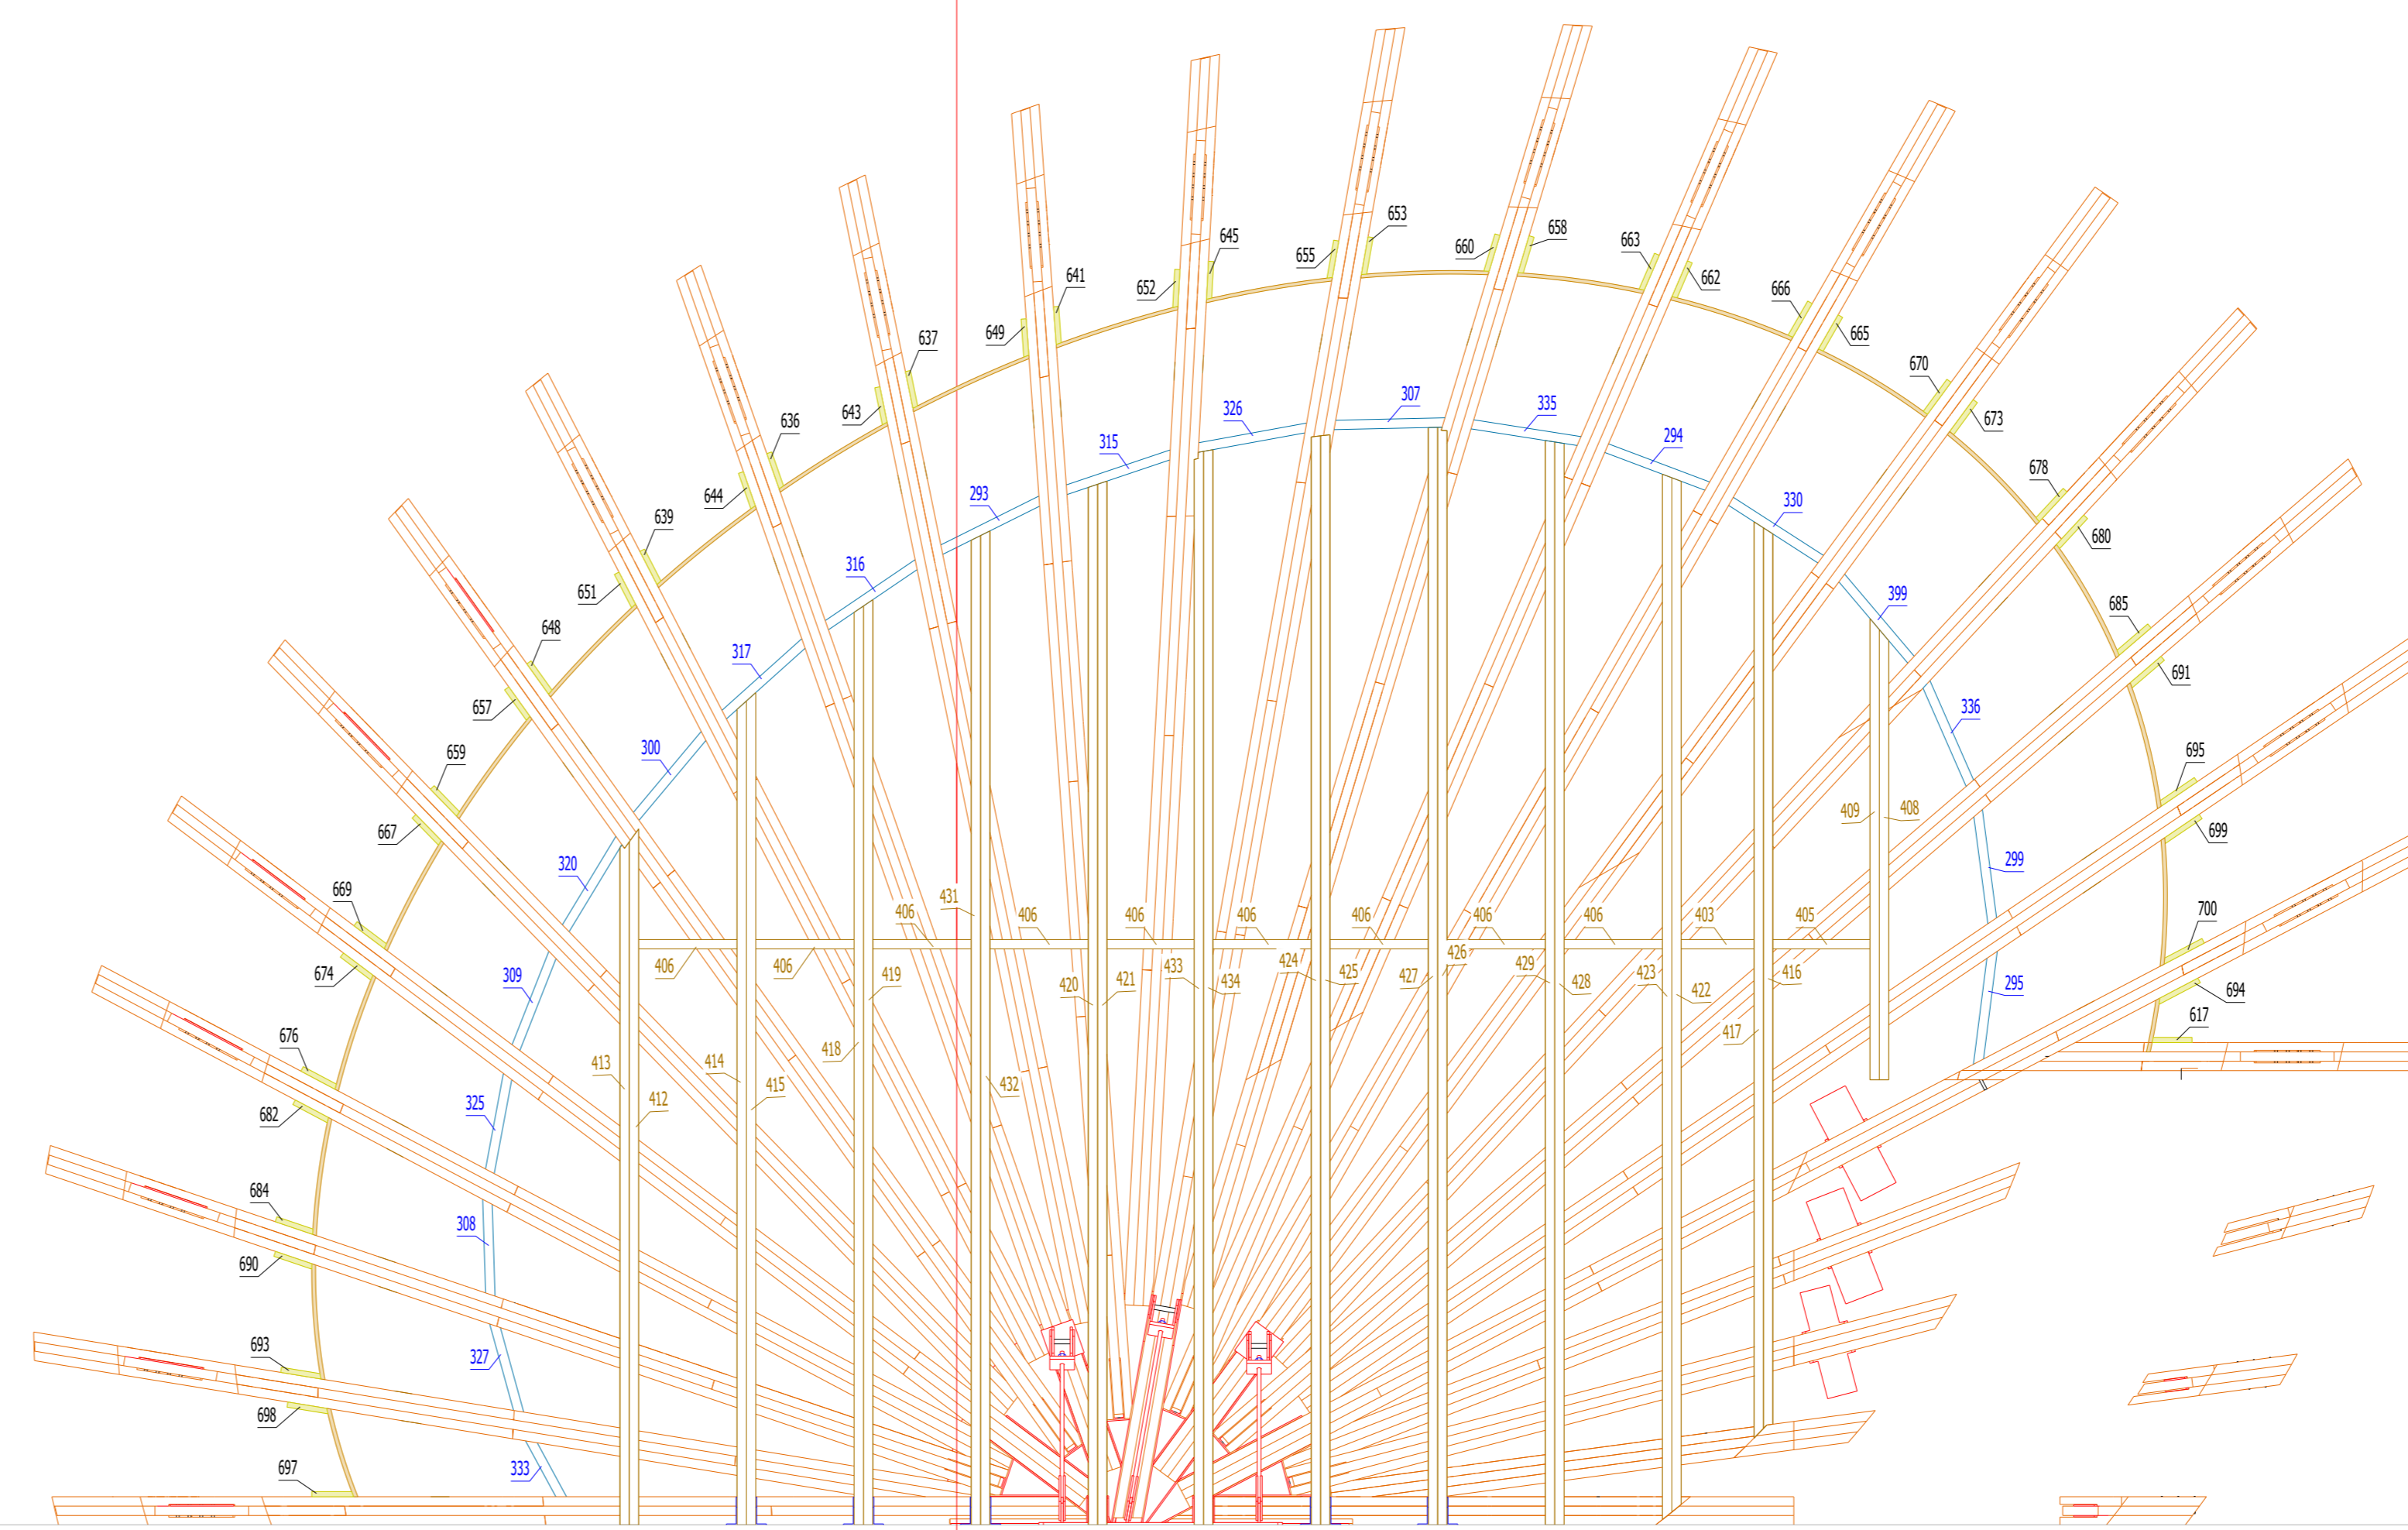

TABEAU DE SUIVI DE REVISIONS

REV	DATE	DRW-CHK-APP	MODIFICATIONS
C00	01/02/22	DRW-CHK-APP	FIRST ISSUE

**CONSTRUCTION DU DATA CENTER
INTERXION MARSEILLE 4
ENCEINTE PORTUAIRE - PORTE 4 - 6 Bassin LEON GOURRET
13015 MARSEILLE**

MAITRE D'OUVRAGE		Interxion France 125 Boulevard Mannheim 75013 PARIS A DIGITAL REALTY COMPANY	INTERXION 75013 PARIS TEL: 01 53 63 25 21 FAX: 01 53 63 05 38
ARCHITECTE		DK Architectes 219 Boulevard Saint-Germain 75007 PARIS	219 Boulevard Saint-Germain 75007 PARIS TEL: 01 53 63 25 21 FAX: 01 53 63 05 38
ASSISTANT MAITRE D'OUVRAGE ET MAITRE D'OEUVRE		APL 115, Boulevard Stalingrad 69100 Villeurbanne	APL Datacenter Agence Lyon 115, Boulevard Stalingrad 69100 Villeurbanne TEL: 04 78 38 60 55
COORDINATEUR SPS		DEKRA Agence Provence Alpes Côte d'Azur Parc Valentin Vallée Verte - Bâtiment 1 CS 80208 - 13011 Marseille	DEKRA SPS Agence Provence Alpes Côte d'Azur Parc Valentin Vallée Verte - Bâtiment 1 CS 80208 - 13011 Marseille TEL: 04 91 31 42 35
BUREAU DE CONTRÔLE		DEKRA Agence Provence Alpes Côte d'Azur Parc Valentin Vallée Verte - Bâtiment 1 CS 80208 - 13011 Marseille	DEKRA CTC Agence Provence Alpes Côte d'Azur Parc Valentin Vallée Verte - Bâtiment 1 CS 80208 - 13011 Marseille TEL: 04 91 31 42 35
CONTRACTANT GENERAL		BOUYGUES BOUYGUES ENERGIES & SERVICES	BOUYGUES ENERGIES & SERVICES 11 avenue Eugène Freyssinet 75007 SAINT-GERMAIN-EN-LAYE TEL: 01 86 61 57 70
CONTRACTANT GENERAL		BOUYGUES BOUYGUES BÂTIMENT SUD-EST	BOUYGUES BÂTIMENT SUD-EST SKYOS - 18 rue du Général Mouton-Duvernet CS 33812 - 69647 LYON CEDEX 03 TEL: 04 78 38 61 10
COORDONNEES EMETTEUR DU DOCUMENT		BOUYGUES BOUYGUES ENERGIES & SERVICES	BOUYGUES ENERGIES & SERVICES 11 avenue Eugène Freyssinet 75007 SAINT-GERMAIN-EN-LAYE TEL: 01 86 61 57 70

**WOODEN STRUCTURE
HALL / SUSPENDED STRUCTURE IN ENTRY HALL
LOAD DESCENTS**

FILE NUMBER:	FR-MRS4-2-L1-ABC-OR-U-2000-4-000	SCALE:	01/02/2022	FIRST ISSUE:	STATUT:	S1											
COUNTRY:	FR	PROJECT:	MRS4	PHASE:	2	LEVEL:	ABC	ORIGIN:	DR	ROLE:	U	NUMBER:	28111	STAGE:	4	REVISION:	C00

CE DOCUMENT EST LA PROPRIÉTÉ EXCLUSIVE DU GROUPEMENT. TOUTE UTILISATION OU REPRODUCTION EST STRICTEMENT INTERDITE SANS L'ACCORD DU GROUPEMENT.