



COUPE VERTICALE Ech: 1/25

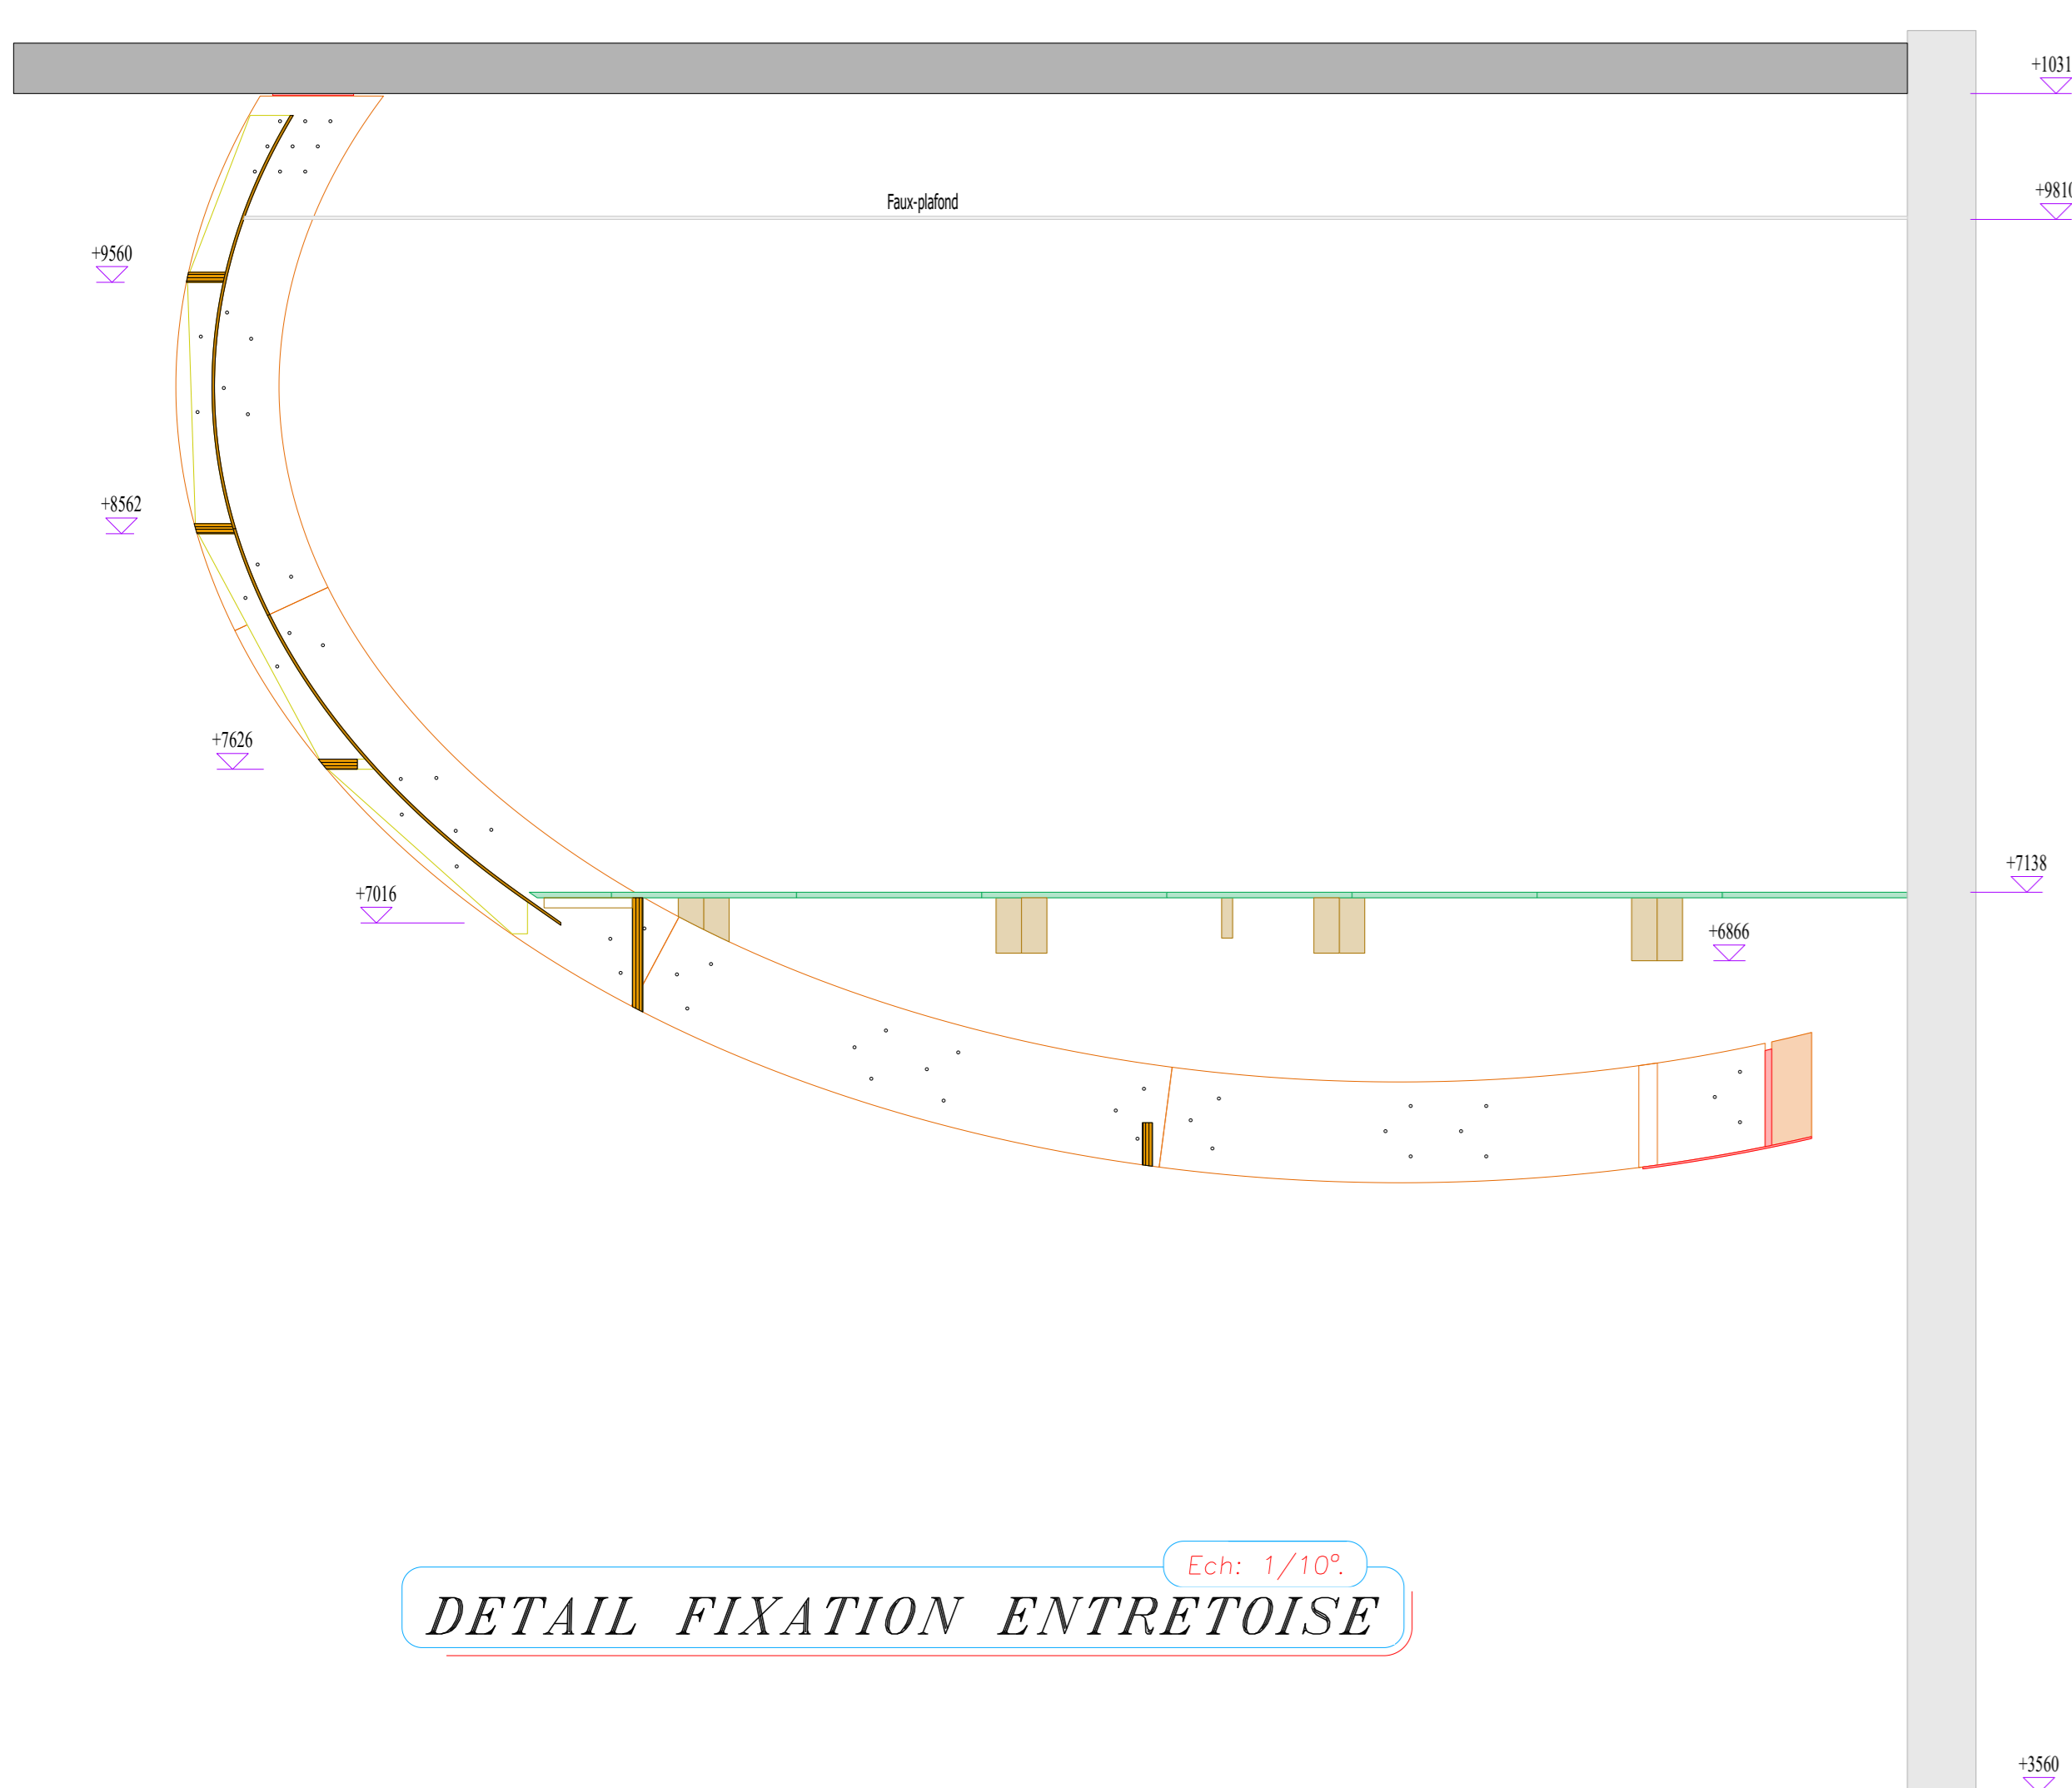

DETAIL FIXATION ENTRETOISE Ech: 1/10

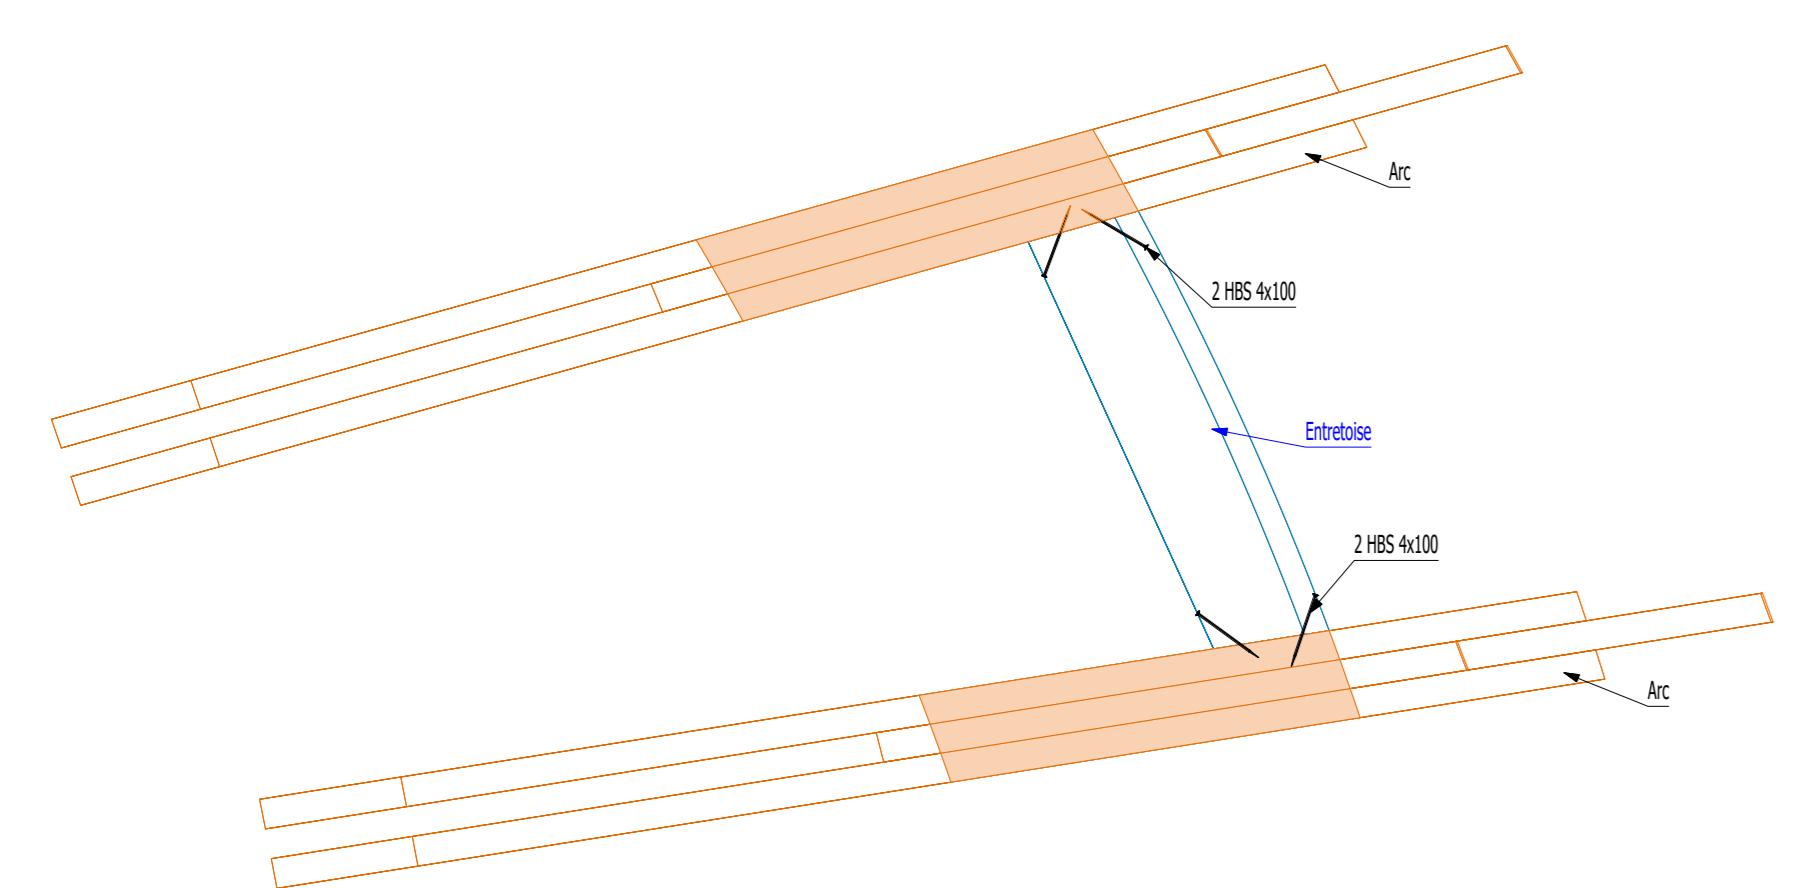

REPERAGE ENTRETOISE NIVEAU +8562 Ech: 1/25

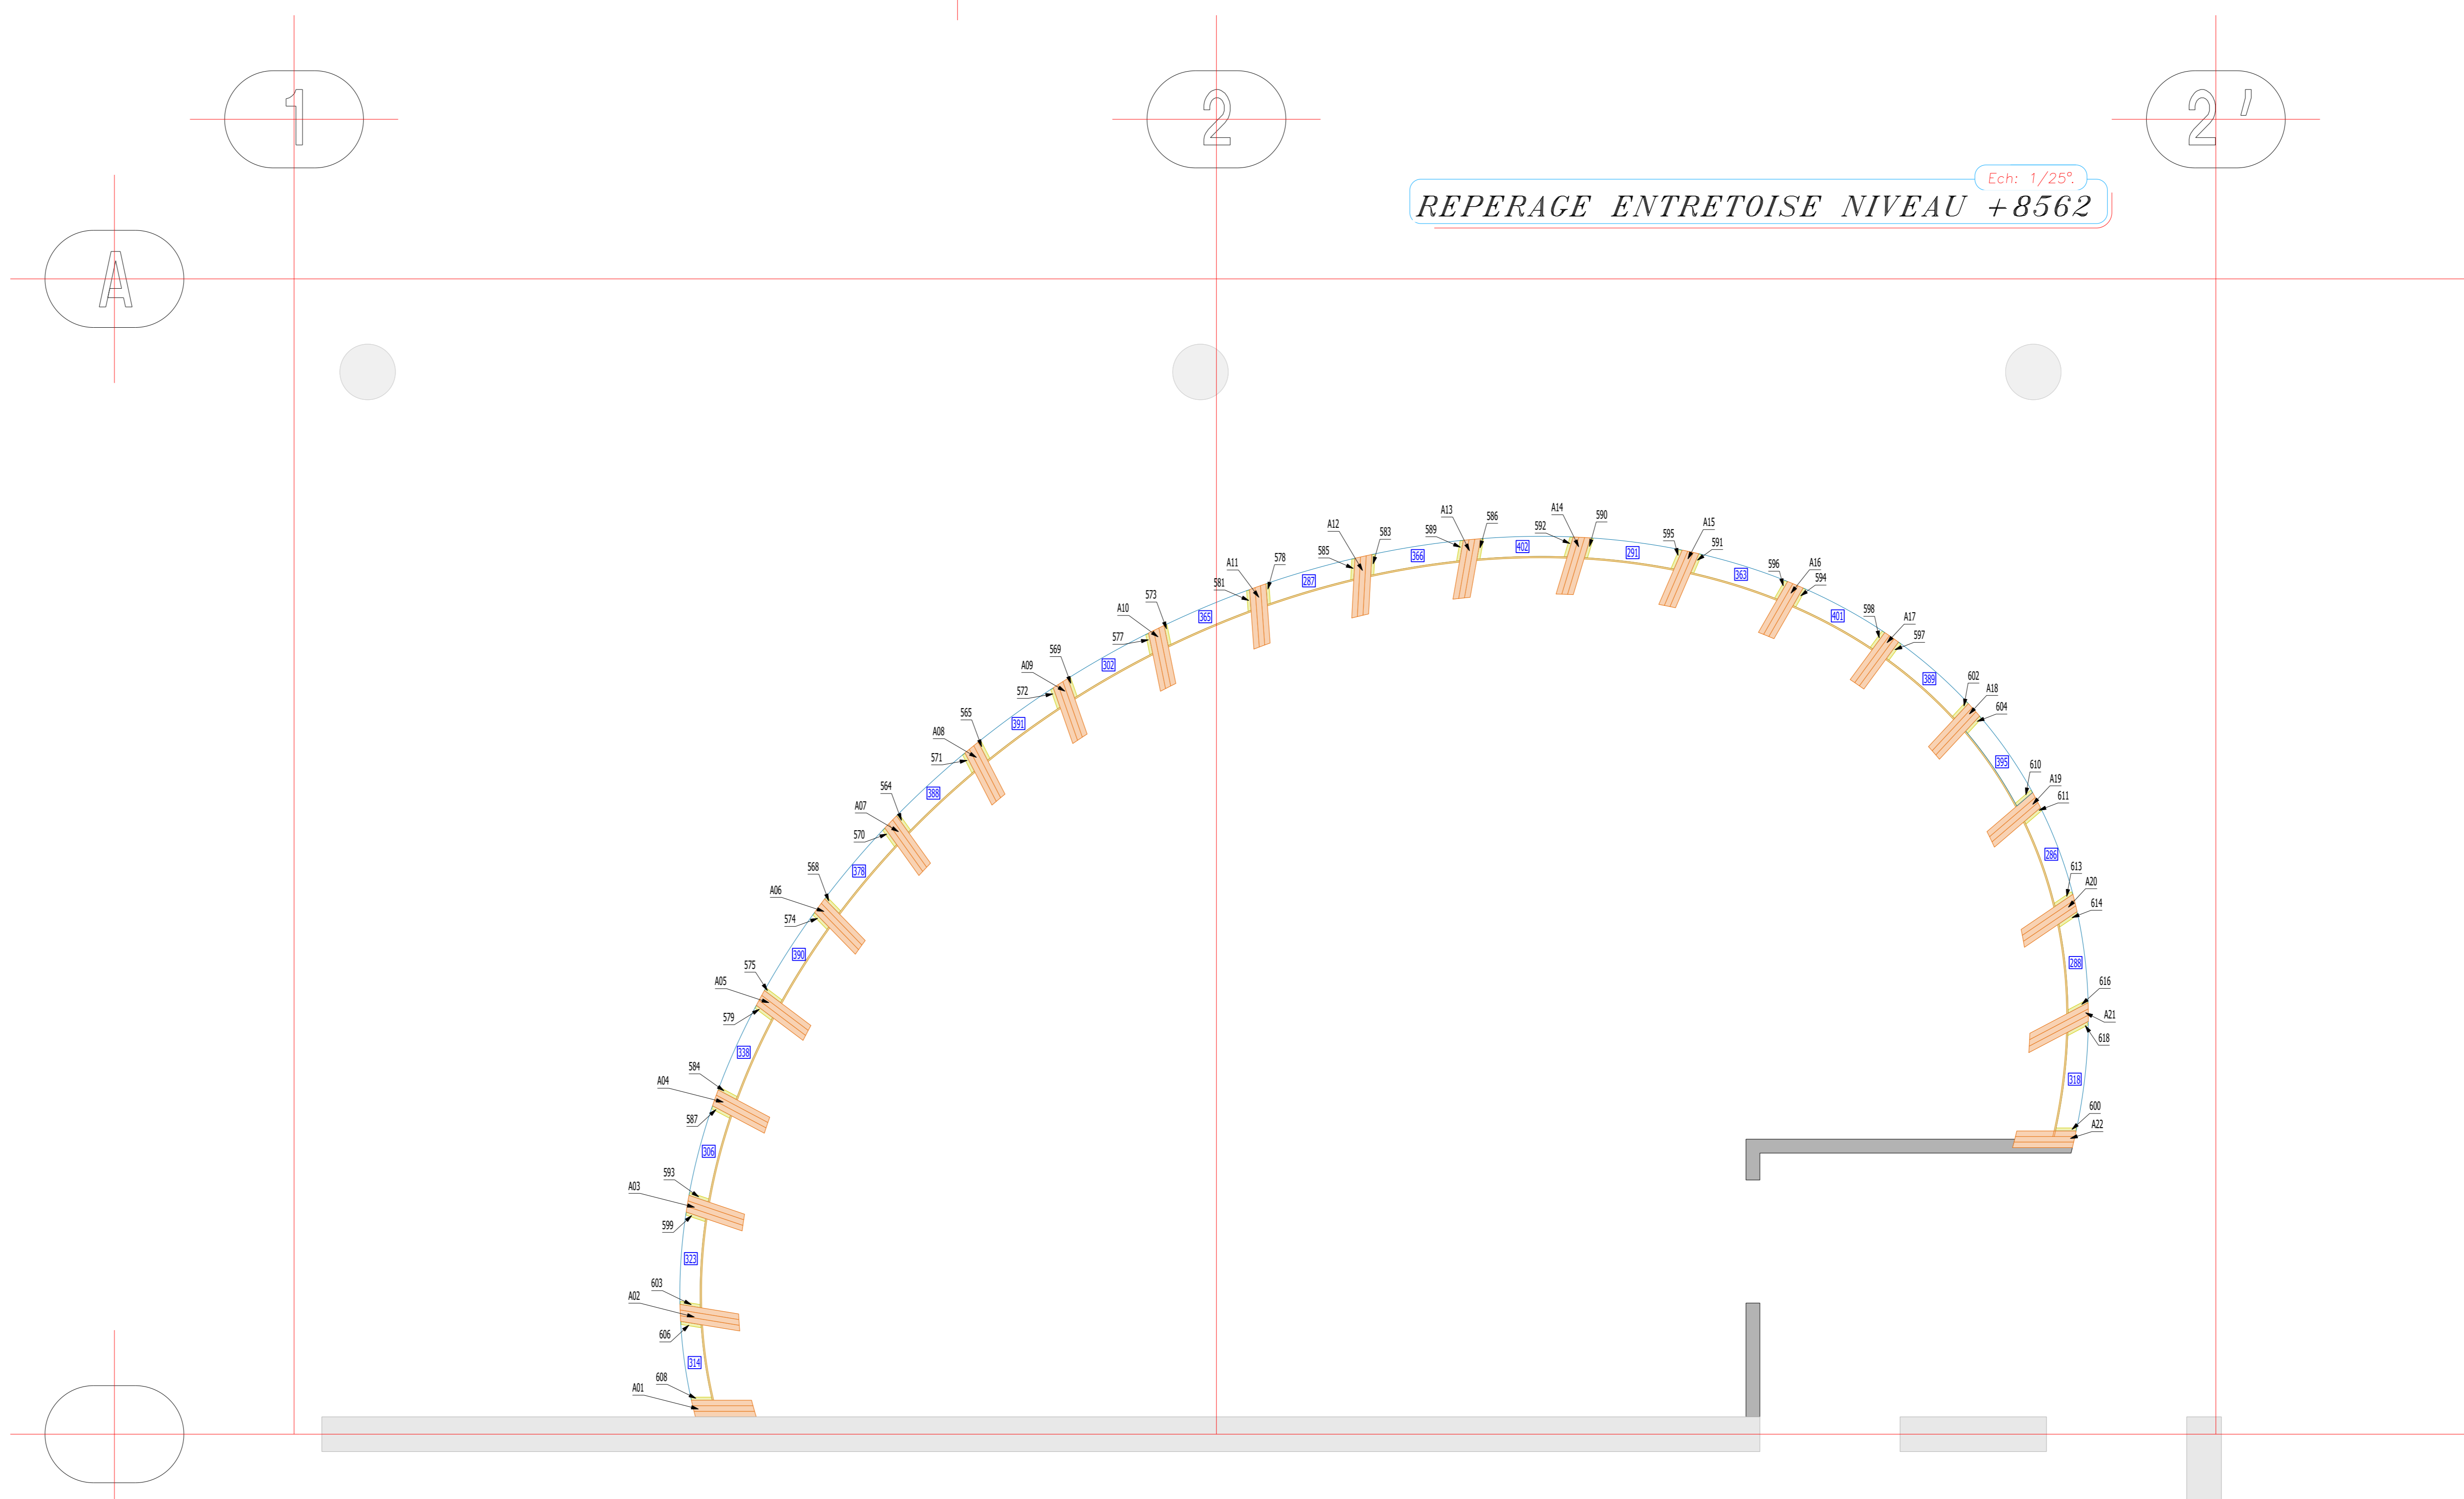


TABLEAU DE SUIVI DE REVISIONS			
REV	DATE	DRW-CHK-APP	MODIFICATIONS
C00	02/02/22	DRW-CHK-APP	FIRST ISSUE

CONSTRUCTION DU DATA CENTER INTERXION MARSEILLE 4 ENCEINTE PORTUAIRE - PORTE 4 - 6 Bassin LEON GOURRET 13015 MARSEILLE			
MAITRE D'OUVRAGE		INTERXION	
 A DIGITAL REALTY COMPANY		Interxion France 126 Boulevard Malesherbes 75017 PARIS TEL: 01 53 66 36 10 FAX: 01 42 67 42 02	
ARCHITECTE		DK Architectes	
		219 Boulevard Saint-Germain 75007 PARIS TEL: 01 53 63 05 21 FAX: 01 53 63 05 38	
ASSISTANT MAITRE D'OUVRAGE ET MAITRE D'OEUVRE		APL Datacenter	
		115, Boulevard Stalingrad 69100 Villeurbanne TEL: 04 78 38 60 55	
COORDINATEUR SPS		DEKRA SPS	
		Agence Provence Alpes Côte d'Azur Parc Valentin Vallée Verte - Bâtiment 1 CS 80208 - 13011 Marseille TEL: 04 91 31 42 35	
BUREAU DE CONTRÔLE		DEKRA CTC	
		Agence Provence Alpes Côte d'Azur Parc Valentin Vallée Verte - Bâtiment 1 CS 80208 - 13011 Marseille TEL: 04 91 31 42 35	
CONTRACTANT GENERAL		BOUYGUES ENERGIES & SERVICES	
		1 avenue Eugène Freyssinet 78087 SAINT-GERMAIN-EN-LAYE TEL: 01 80 61 57 70	
		BOUYGUES BÂTIMENT SUD-EST	
		SKY16 - 18 rue de Général Mouchon-Dumet CS 33812 - 93467 LYON CEDEX 03 TEL: 04 78 64 18 10	
COORDONNEES EMETTEUR DU DOCUMENT		BOUYGUES ENERGIES & SERVICES	
		1 avenue Eugène Freyssinet 78087 SAINT-GERMAIN-EN-LAYE TEL: 01 80 61 57 70	
WOODEN STRUCTURE HALL / SUSPENDED STRUCTURE IN ENTRY HALL LOAD DESCENTS			
FILE NUMBER:	FR-MRS4-2-L1-ABC-OR-U-2800-4-000	SCALE:	FIRST ISSUE: 01/02/2022
COUNTRY:	FR	PROJECT:	MRS4
PHASE:	2	LEVEL:	L1
ORIGIN:	ABC	DISC:	DR
ROLE:	U	NUMBER:	28112
STAGE:	4	REVISION:	C00

CE DOCUMENT EST LA PROPRIÉTÉ EXCLUSIVE DU GROUPEMENT. TOUTE UTILISATION OU REPRODUCTION EST STRICTEMENT INTERDITE SANS L'ACCORD DU GROUPEMENT.