



VUE EN PLAN BULLE

Ech: 1/20°

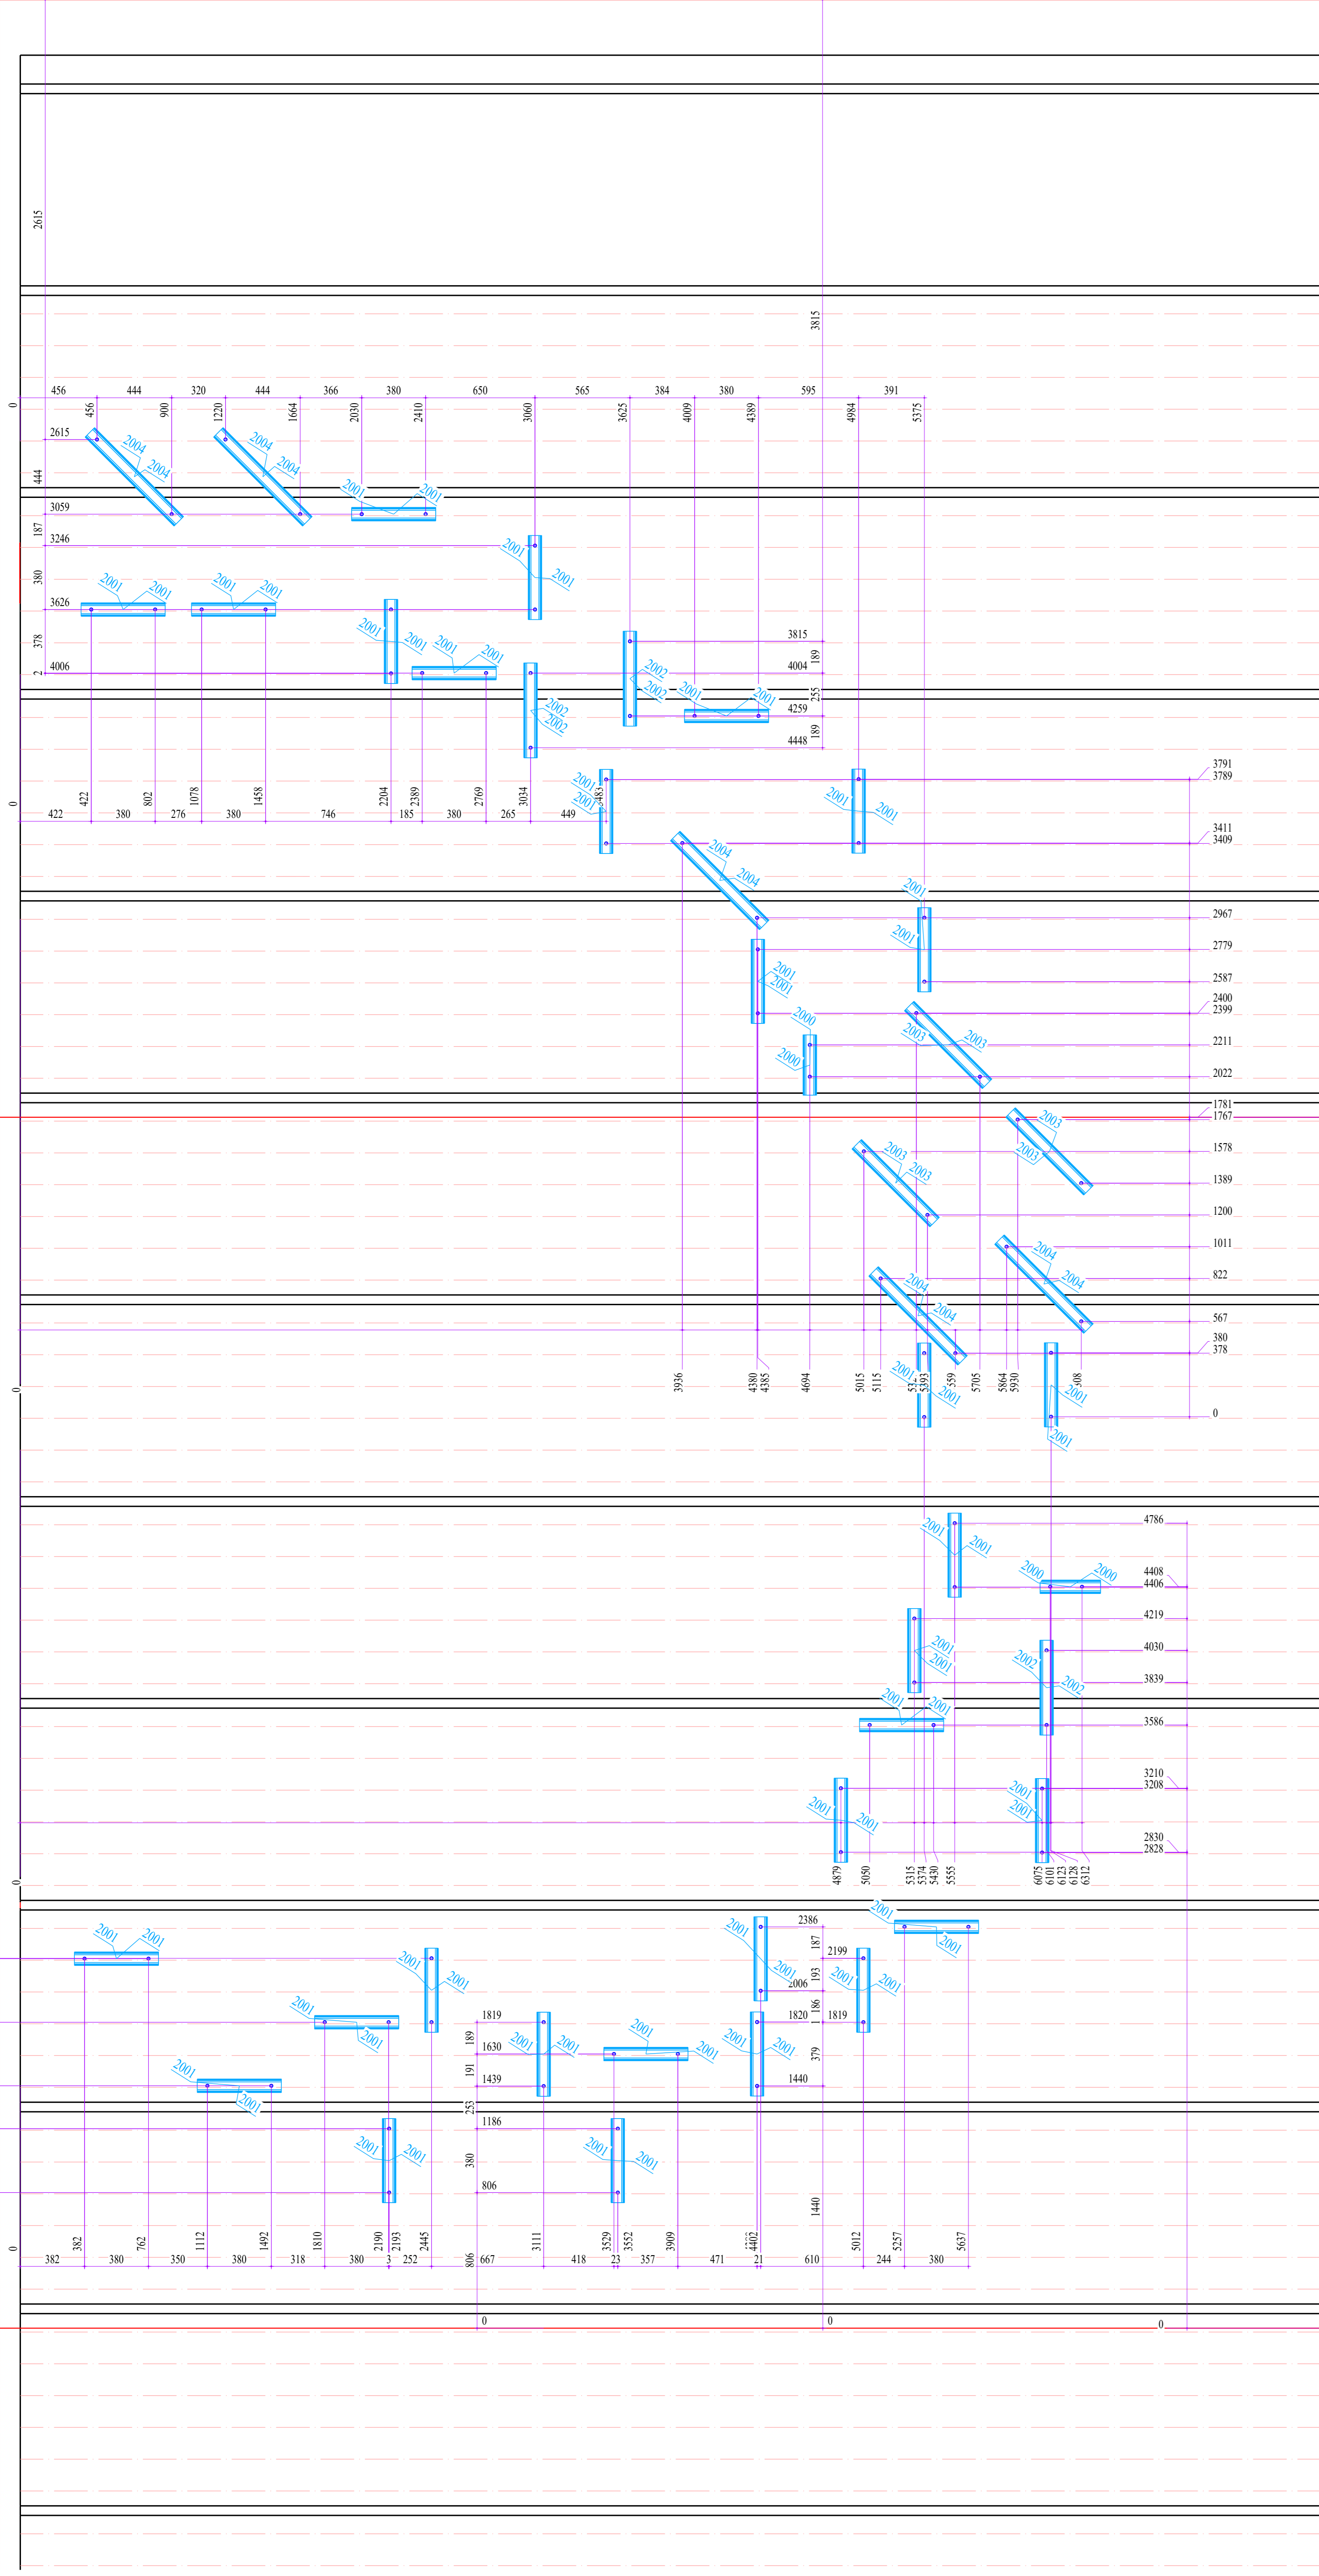


DETAIL FIXATION

Ech: 1/10°

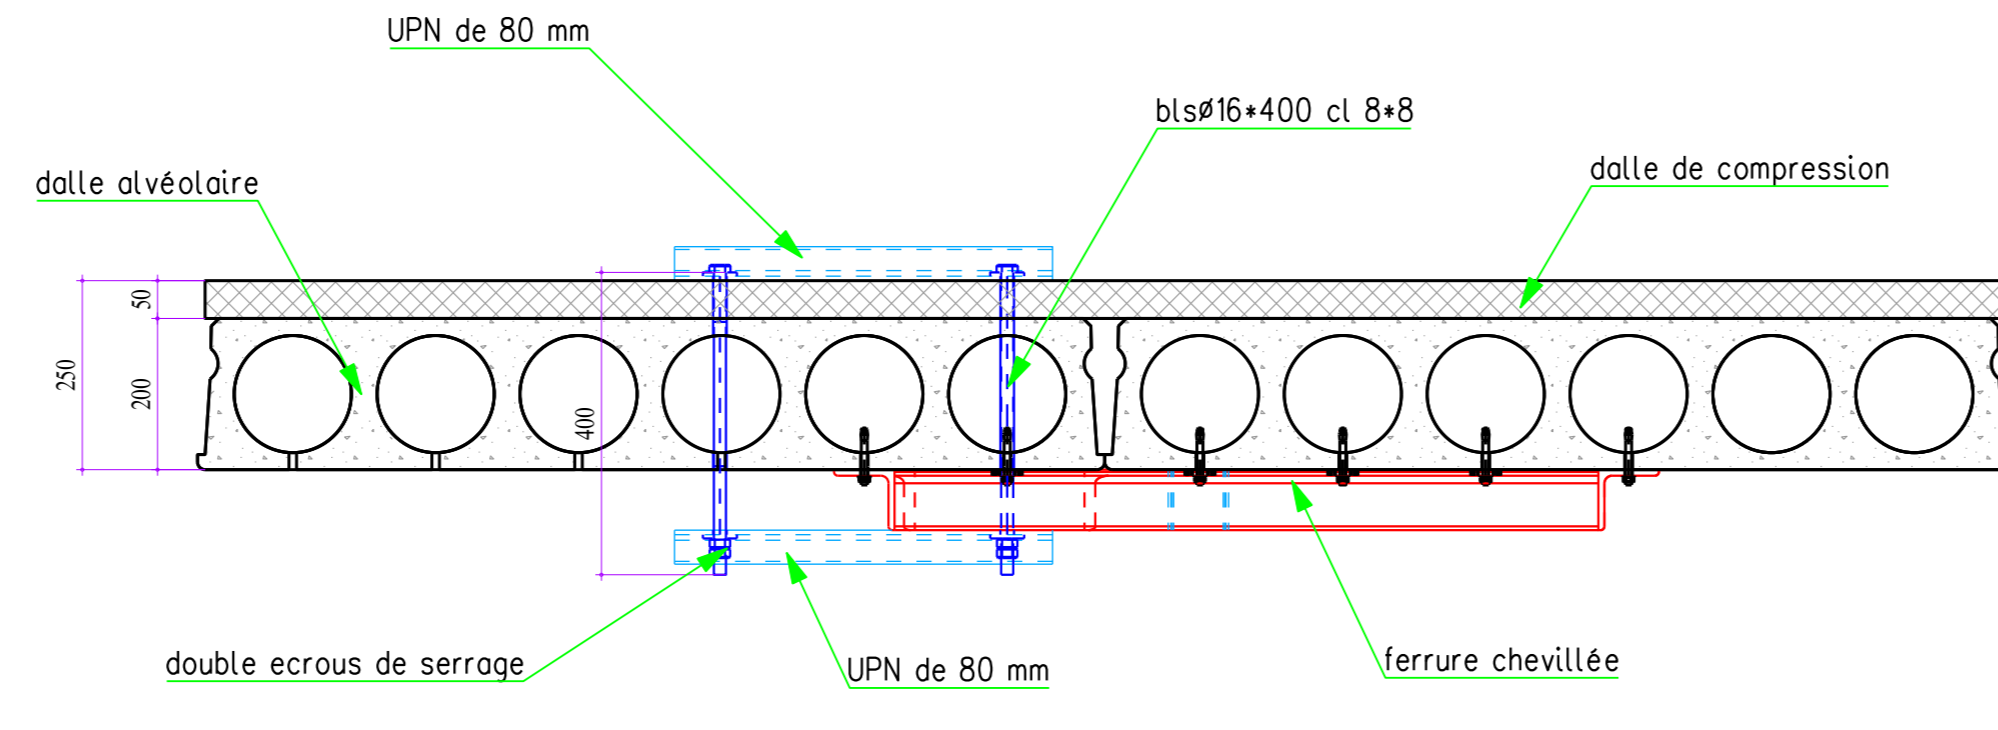


VUE PERSPECTIVE

Ech: 1/xx°

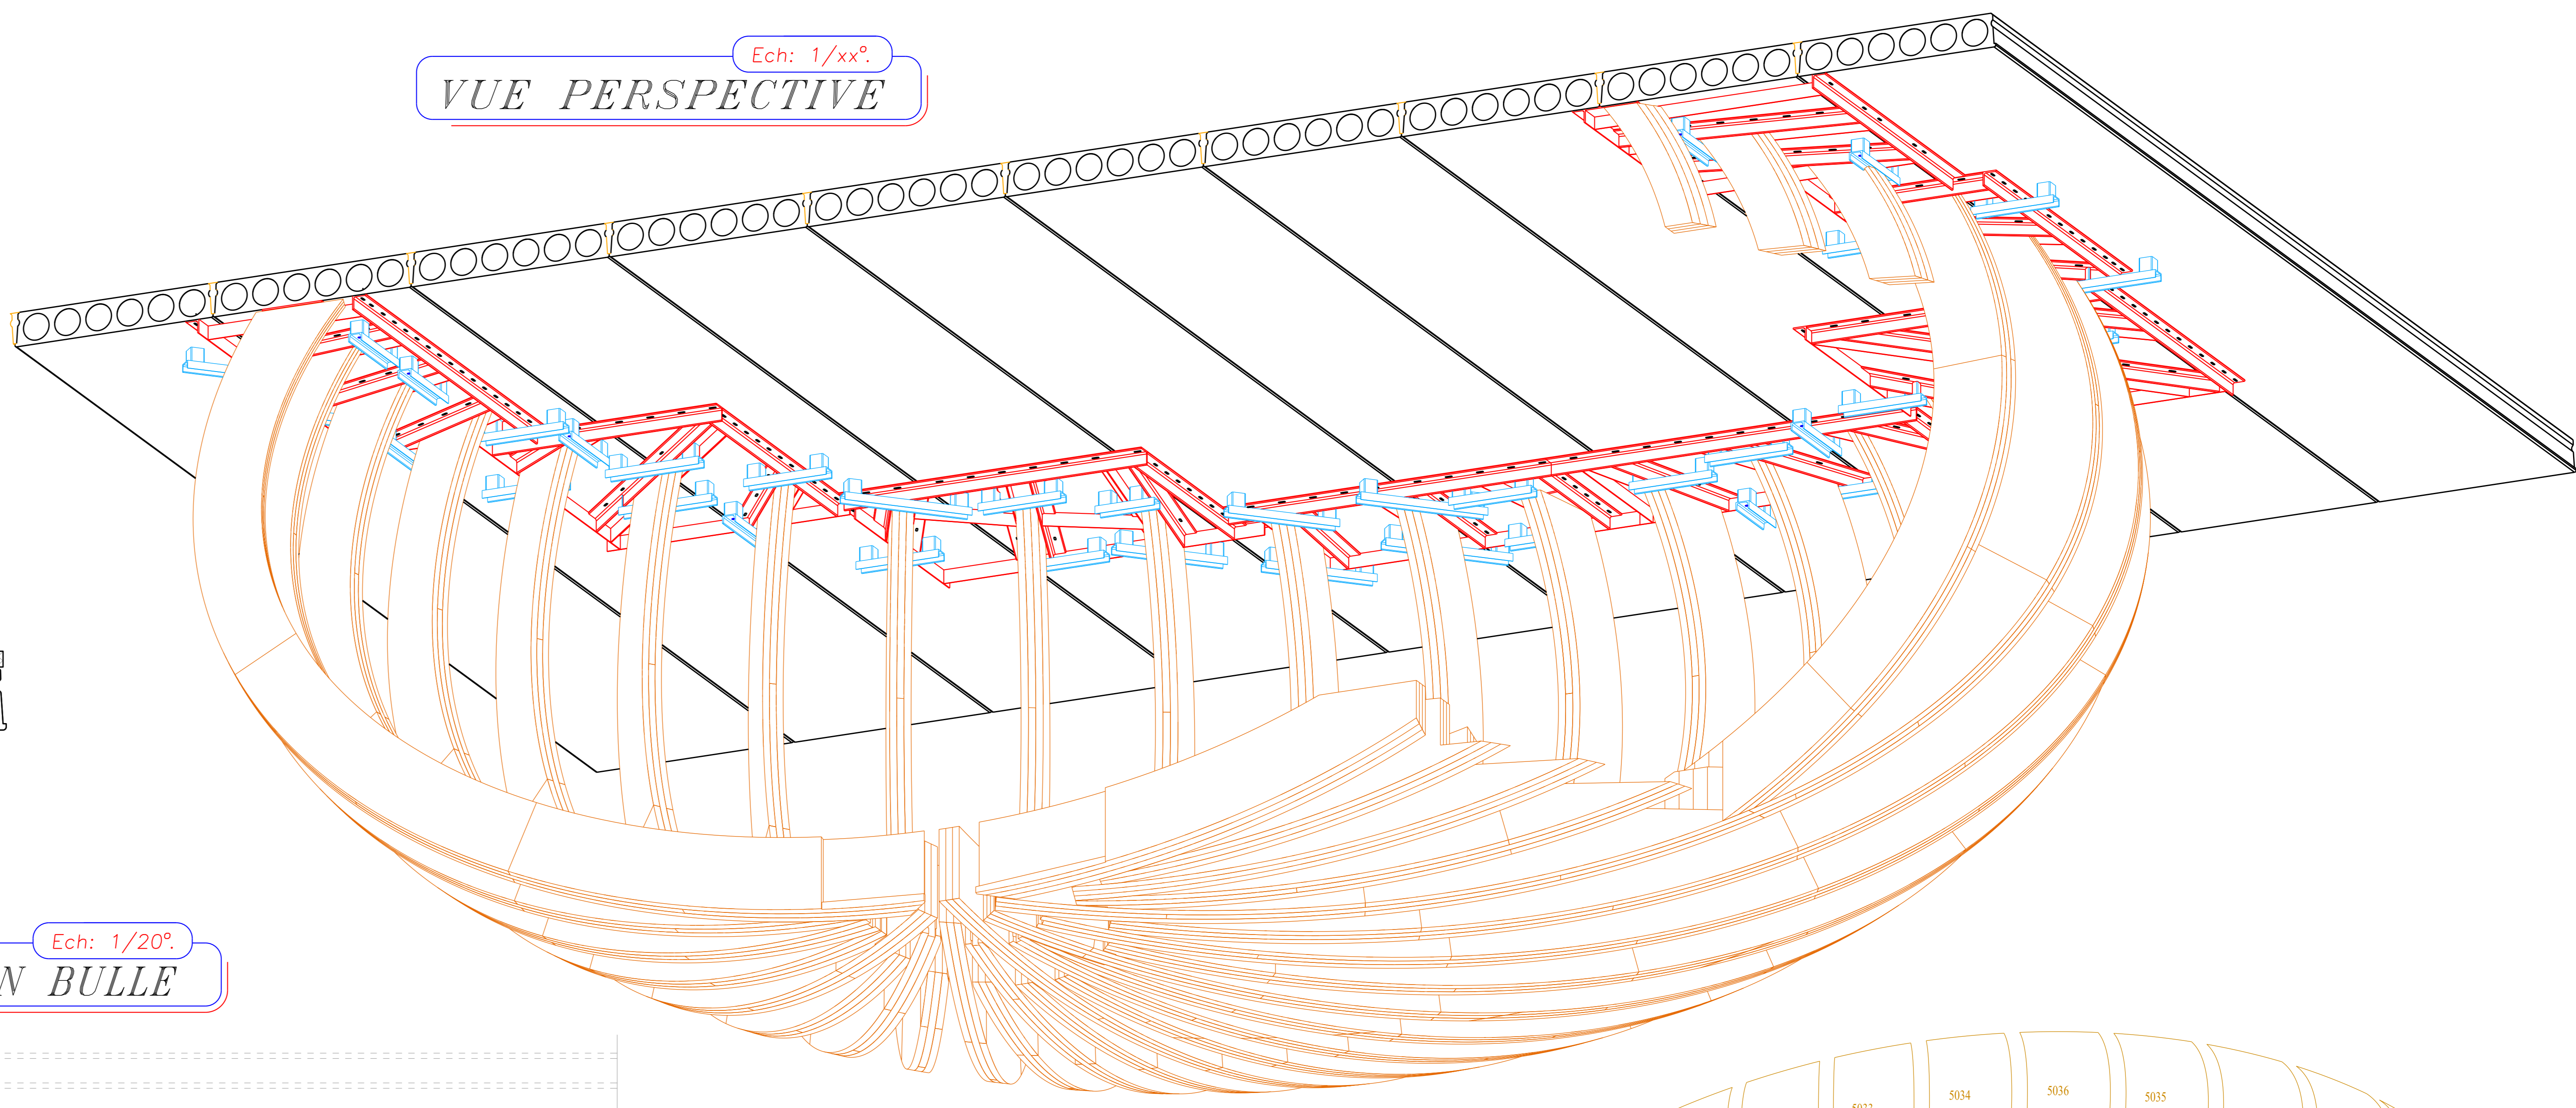


VUE EN PLAN BULLE

Ech: 1/20°

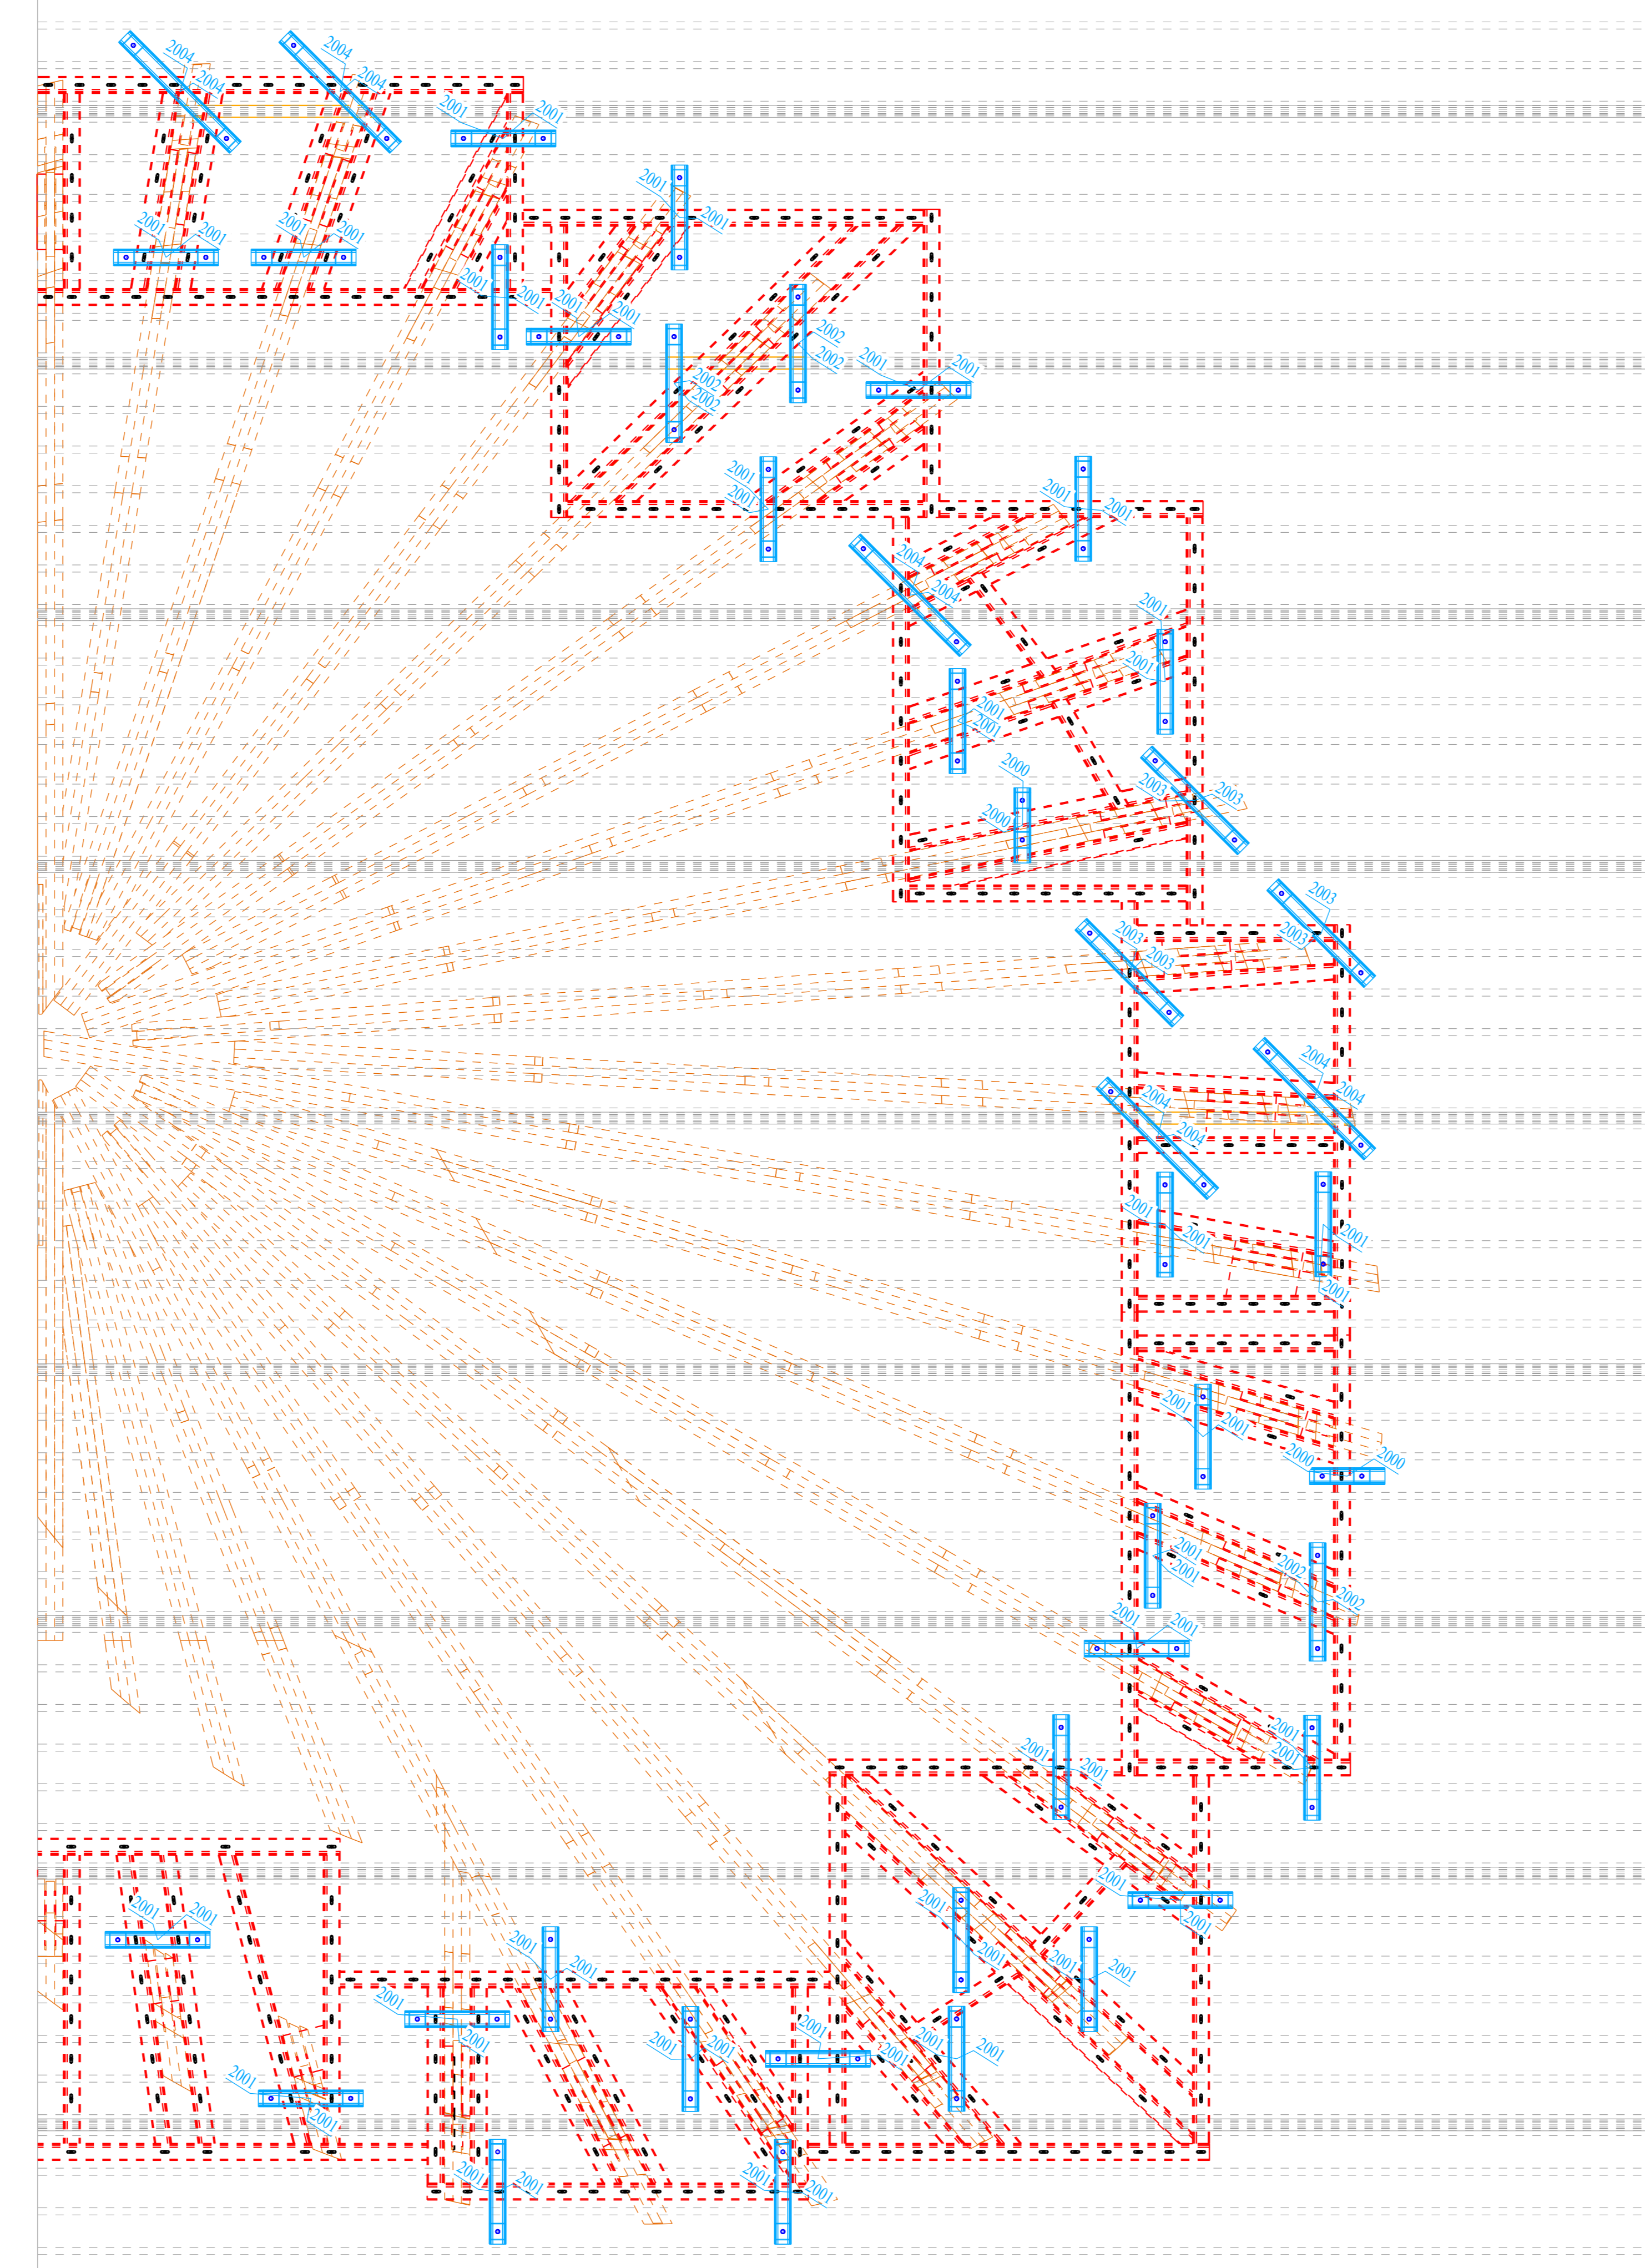

PERS HABILLAGE

Ech: 1/xx°

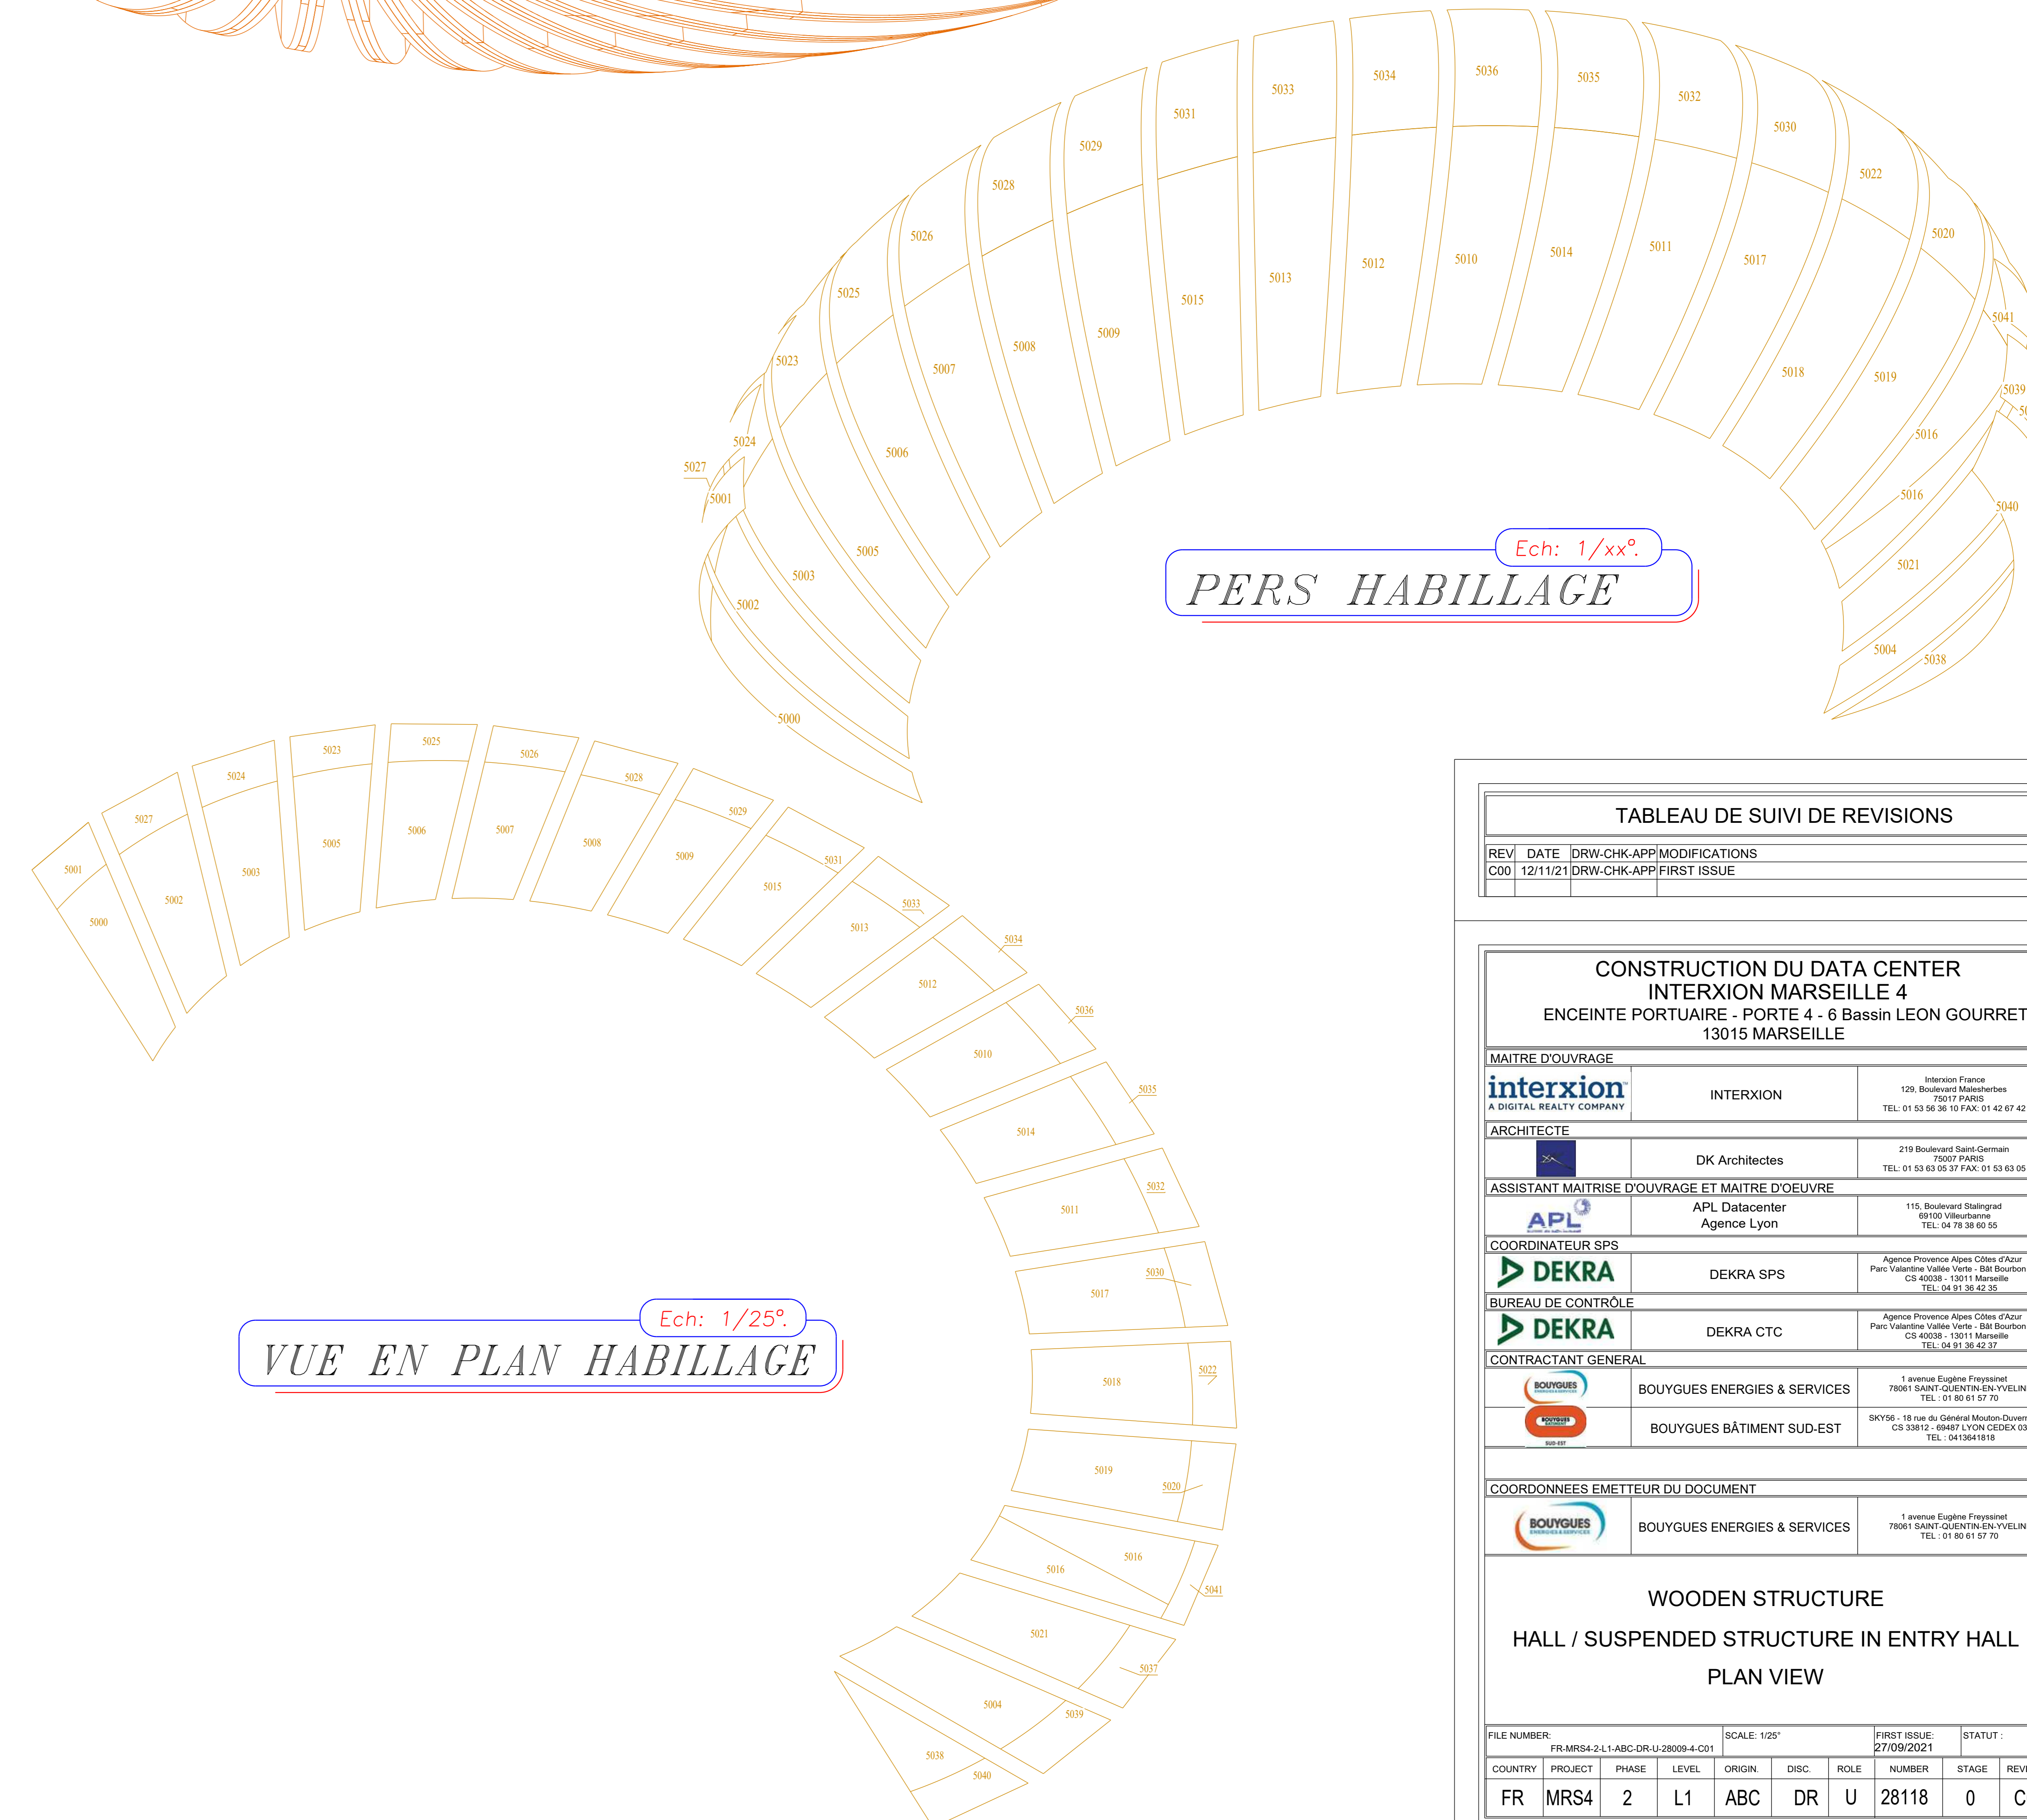

VUE EN PLAN HABILLAGE

Ech: 1/25°

TABLEAU DE SUIVI DE REVISIONS	
REV.	DATE DRW-CHK-APP/MODIFICATIONS
C00	12/11/21 DRW-CHK-APP/FIRST ISSUE

CONSTRUCTION DU DATA CENTER INTERXION MARSEILLE 4 ENCEINTE PORTUAIRE - PORTE 4 - 6 Bassin LEON GOURRET 13015 MARSEILLE			
MAITRE D'OUVRAGE		INTERXION	
ARCHITECTE		DK Architectes	
ASSISTANT MAITRISE D'OUVRAGE ET MAITRE D'OEUVRE		APL Datacenter	
<b>APL</b> Agence Lyon		115, Boulevard Stalingrad 69610 VILLEURBANNE TEL: 04 78 38 60 55	
COORDINATEUR SPS		DEKRA SPS	
BUREAU DE CONTRÔLE		DEKRA CTC	
CONTRACTANT GENERAL		BOUYGUES ENERGIES & SERVICES	
		BOUYGUES BATIMENT SUD-EST	
WOODEN STRUCTURE HALL / SUSPENDED STRUCTURE IN ENTRY HALL PLAN VIEW			
COUNTRY	FR	PROJECT	MRS4
PHASE	2	LEVEL	L1
ORIG	ABC	DR	DR
ROLE	U	NUMBER	28118
STAGE	0	REVISION	C00
<small>CE DOCUMENT EST LA PROPRIETE EXCLUSIVE DU GROUPEMENT TOUTE UTILISATION OU REPRODUCTION EST STRICTEMENT INTERDITE SANS L'ACCORD DU GROUPEMENT</small>			