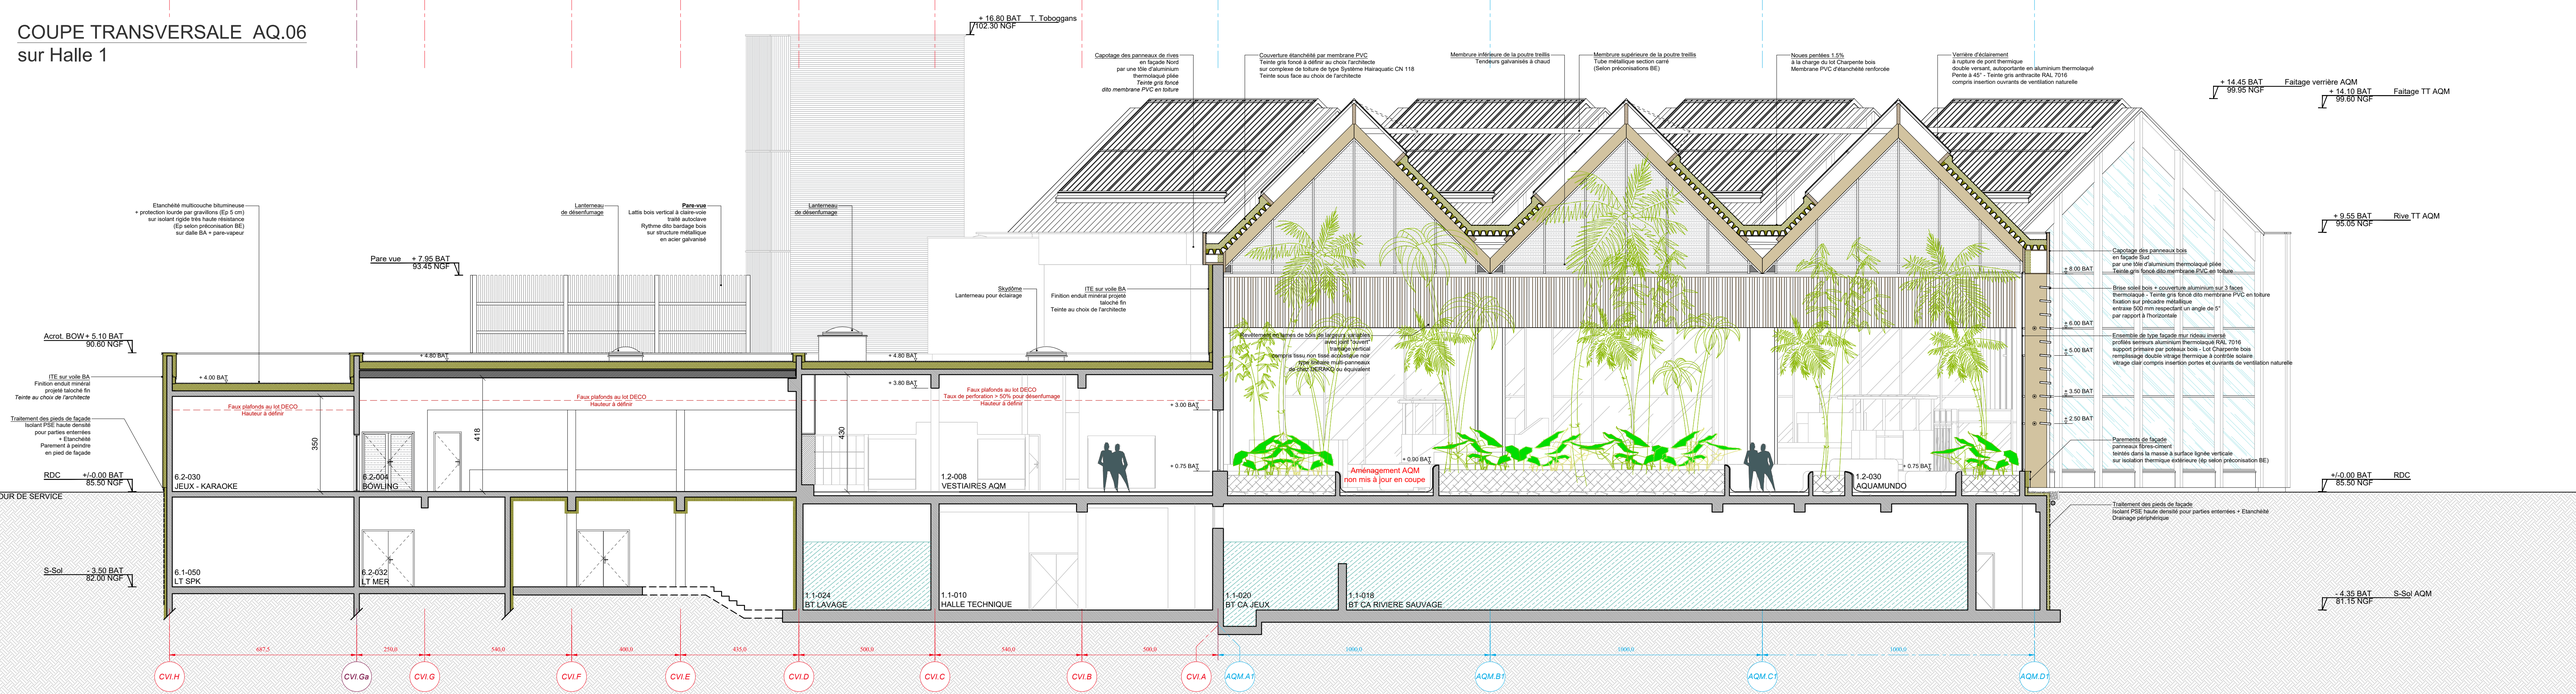COUPE TRANSVERSALE AQ.06
sur Halle 1