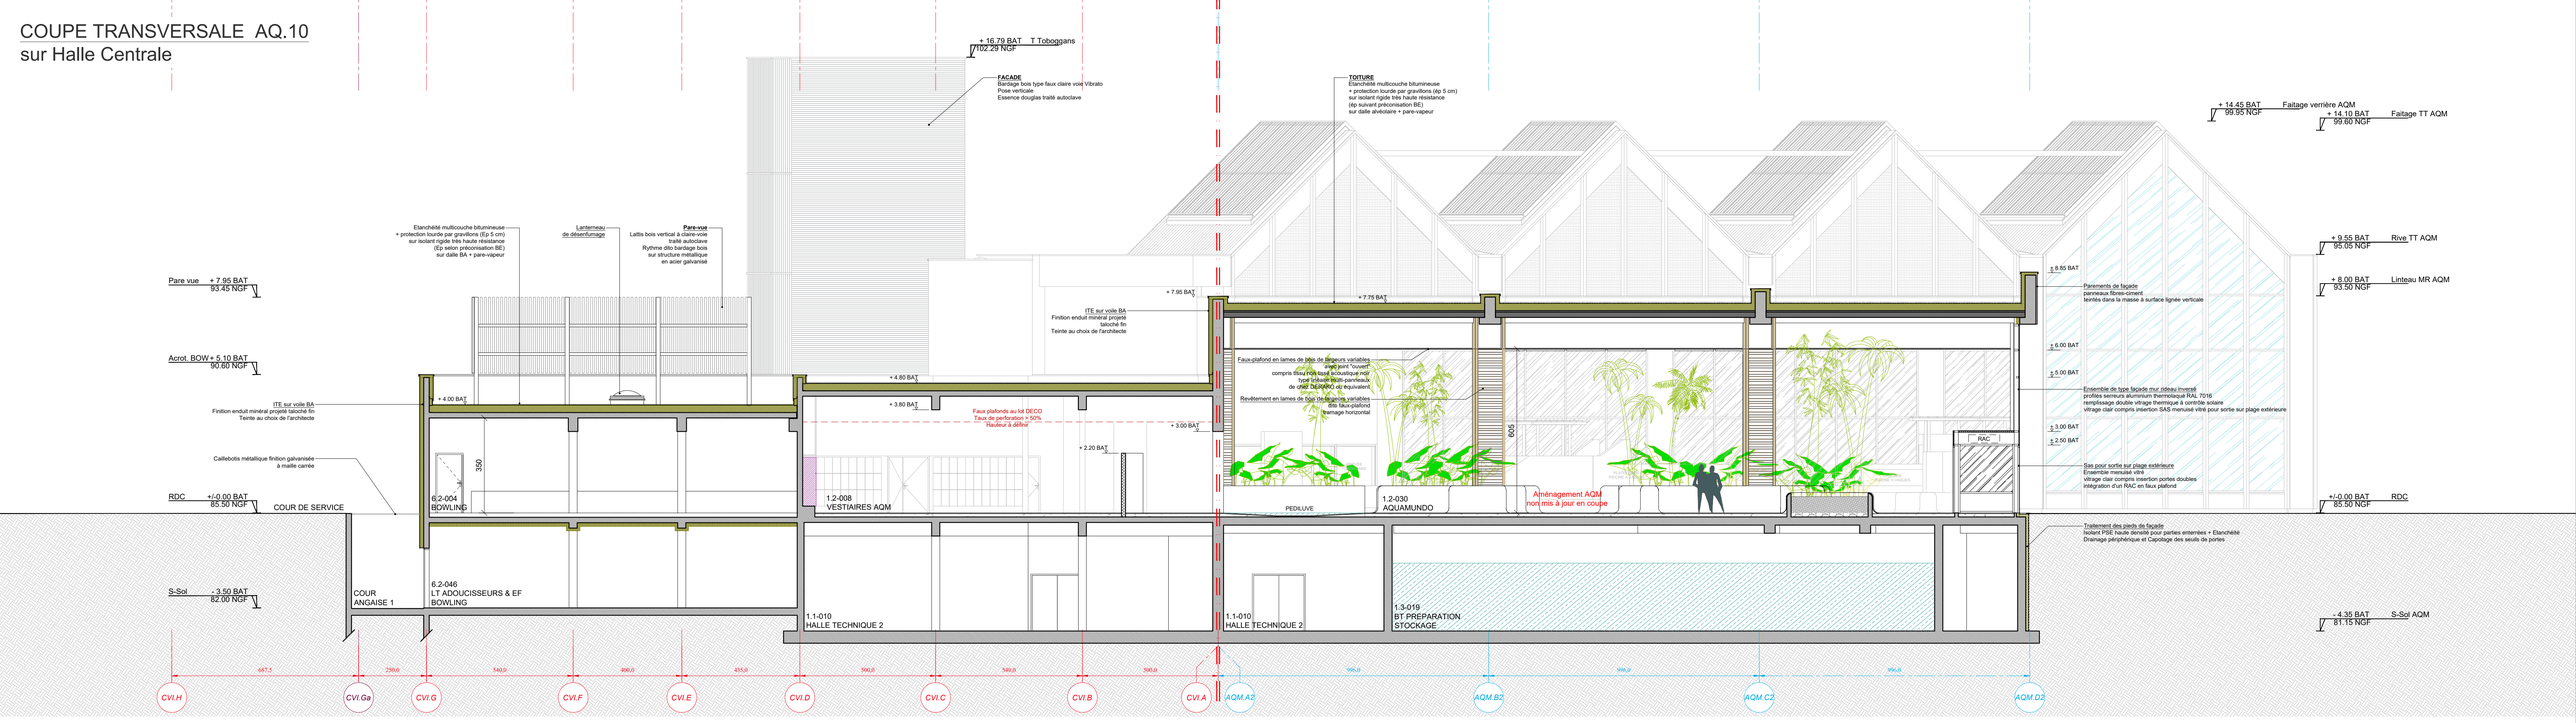COUPE TRANSVERSALE AQ.10
sur Halle Centrale