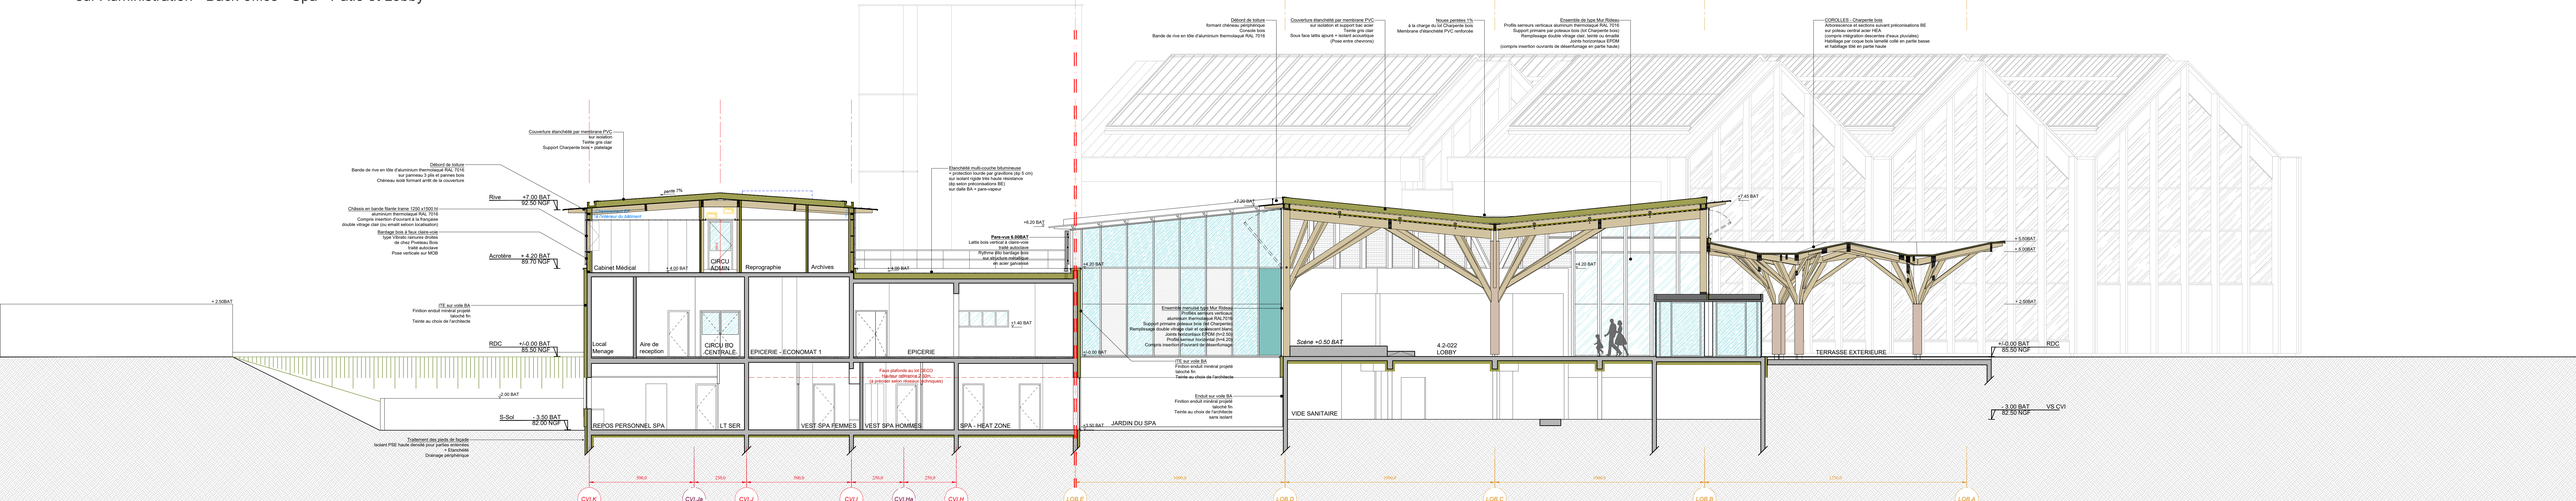COUPE TRANSVERSALE LOB.05
sur Administration - Back-office - Spa - Patio et Lobby