



COUPE SUR BÂTIMENT NORD


TnA / Complexe TOITURE non Acces.

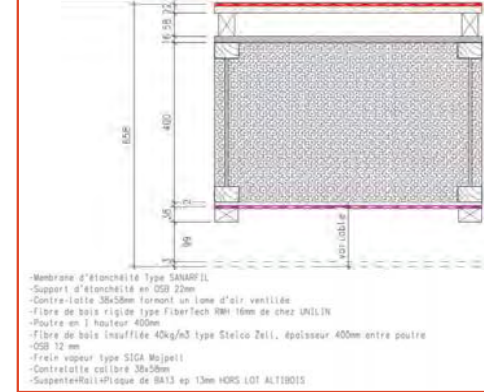



Pi1 / Complexe PLANCHER Isolé

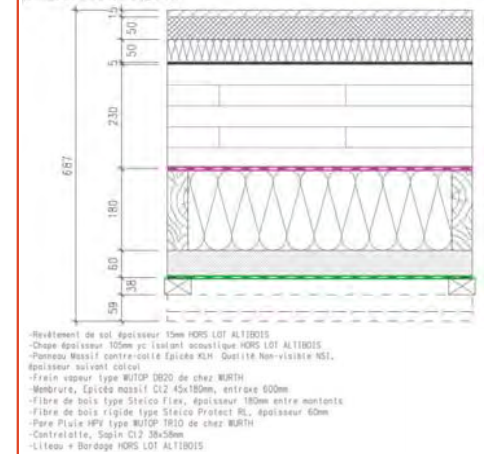


M1 / Complexe MUR Bardage

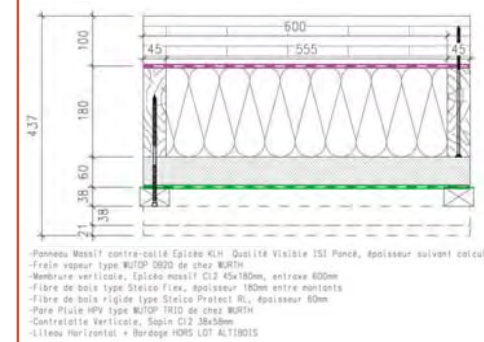


M2 / Complexe MUR Enduit

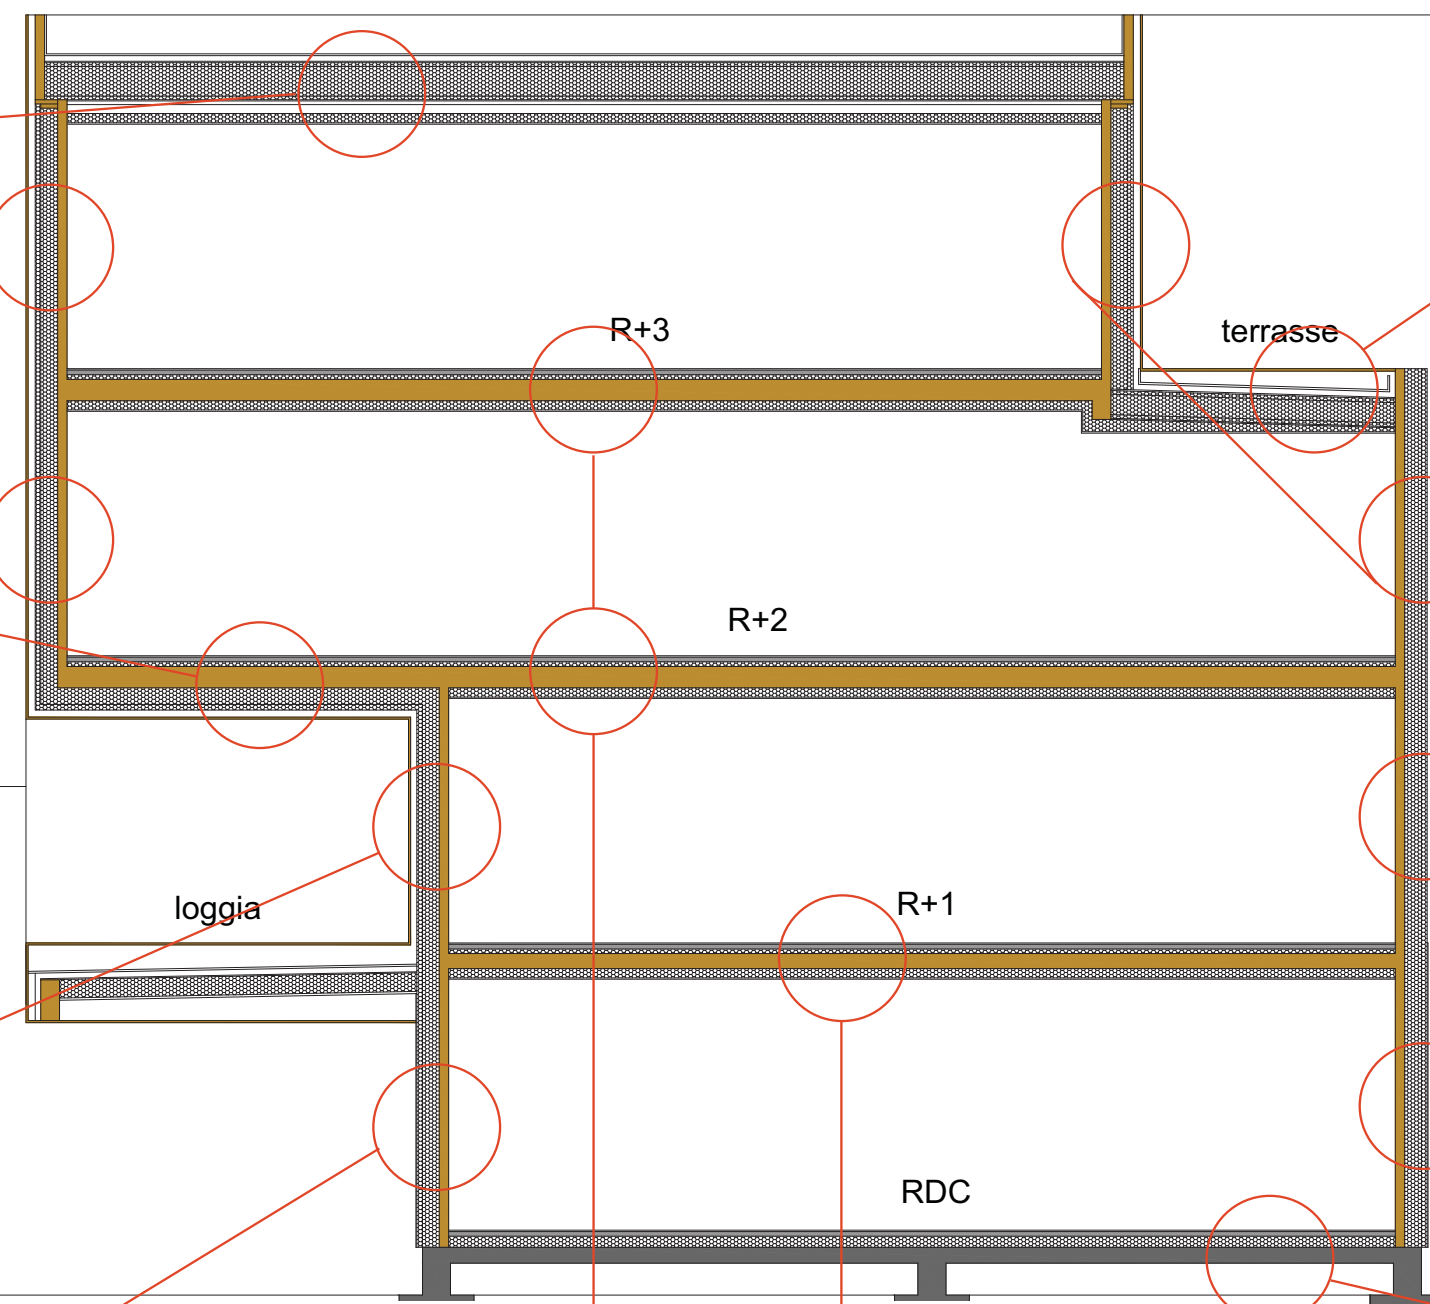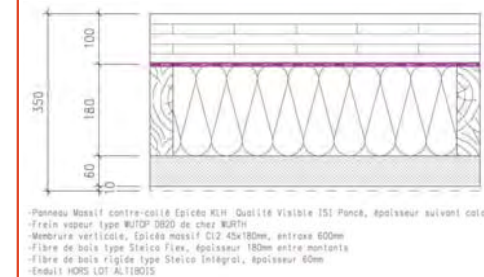


TA / Complexe TOITURE Accessible

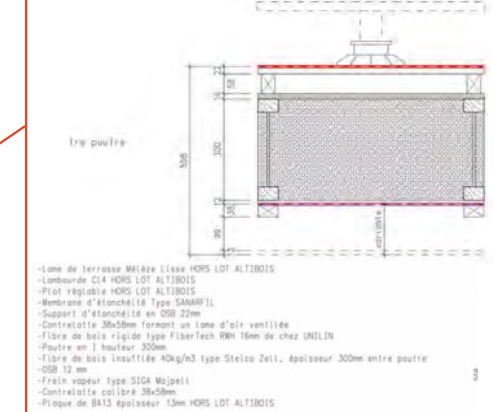


M1 / Complexe MUR Bardage

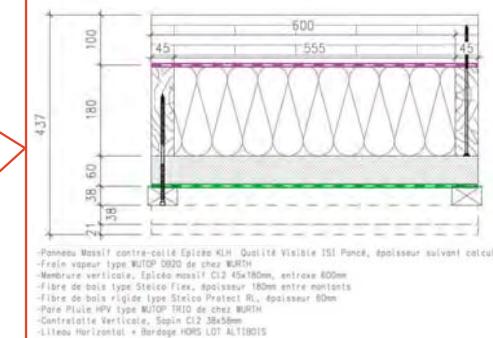


M2 / Complexe MUR Enduit

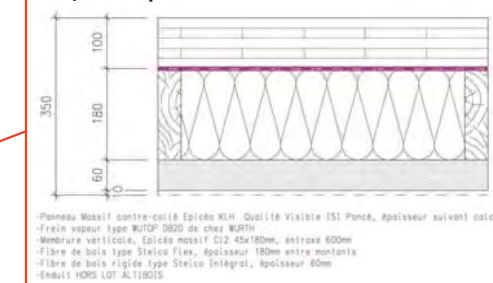

PB / Complexe DALLAGE

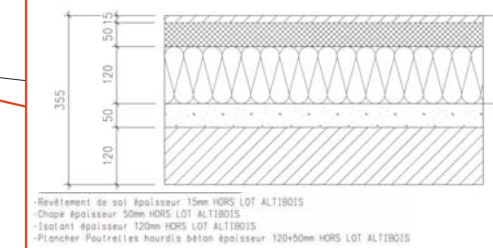

Pi1 / Complexe PLANCHER CLT 230

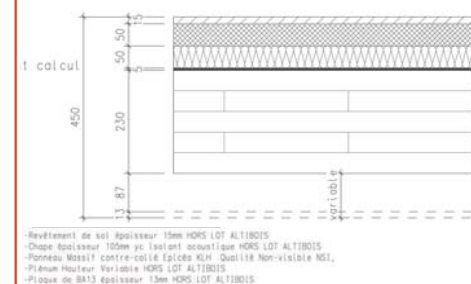

Pi2 / Complexe PLANCHER CLT 160

Composition identique Pi1 mais avec un plancher CTL de 160 mm d'ép.