


Emetteur
Agence Duthilleul
agence d'architecture et d'urbanisme

Dossier
SCT - Sclay Centre Teilhard de Chardin


Document
Plan de repérage coupes

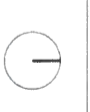

Phase	Date	Desin
MARCHE	15/03/21	PLN
Indice A	Echelle 1:200e	Format A3

Limite parcellaire

Limite parcellaire

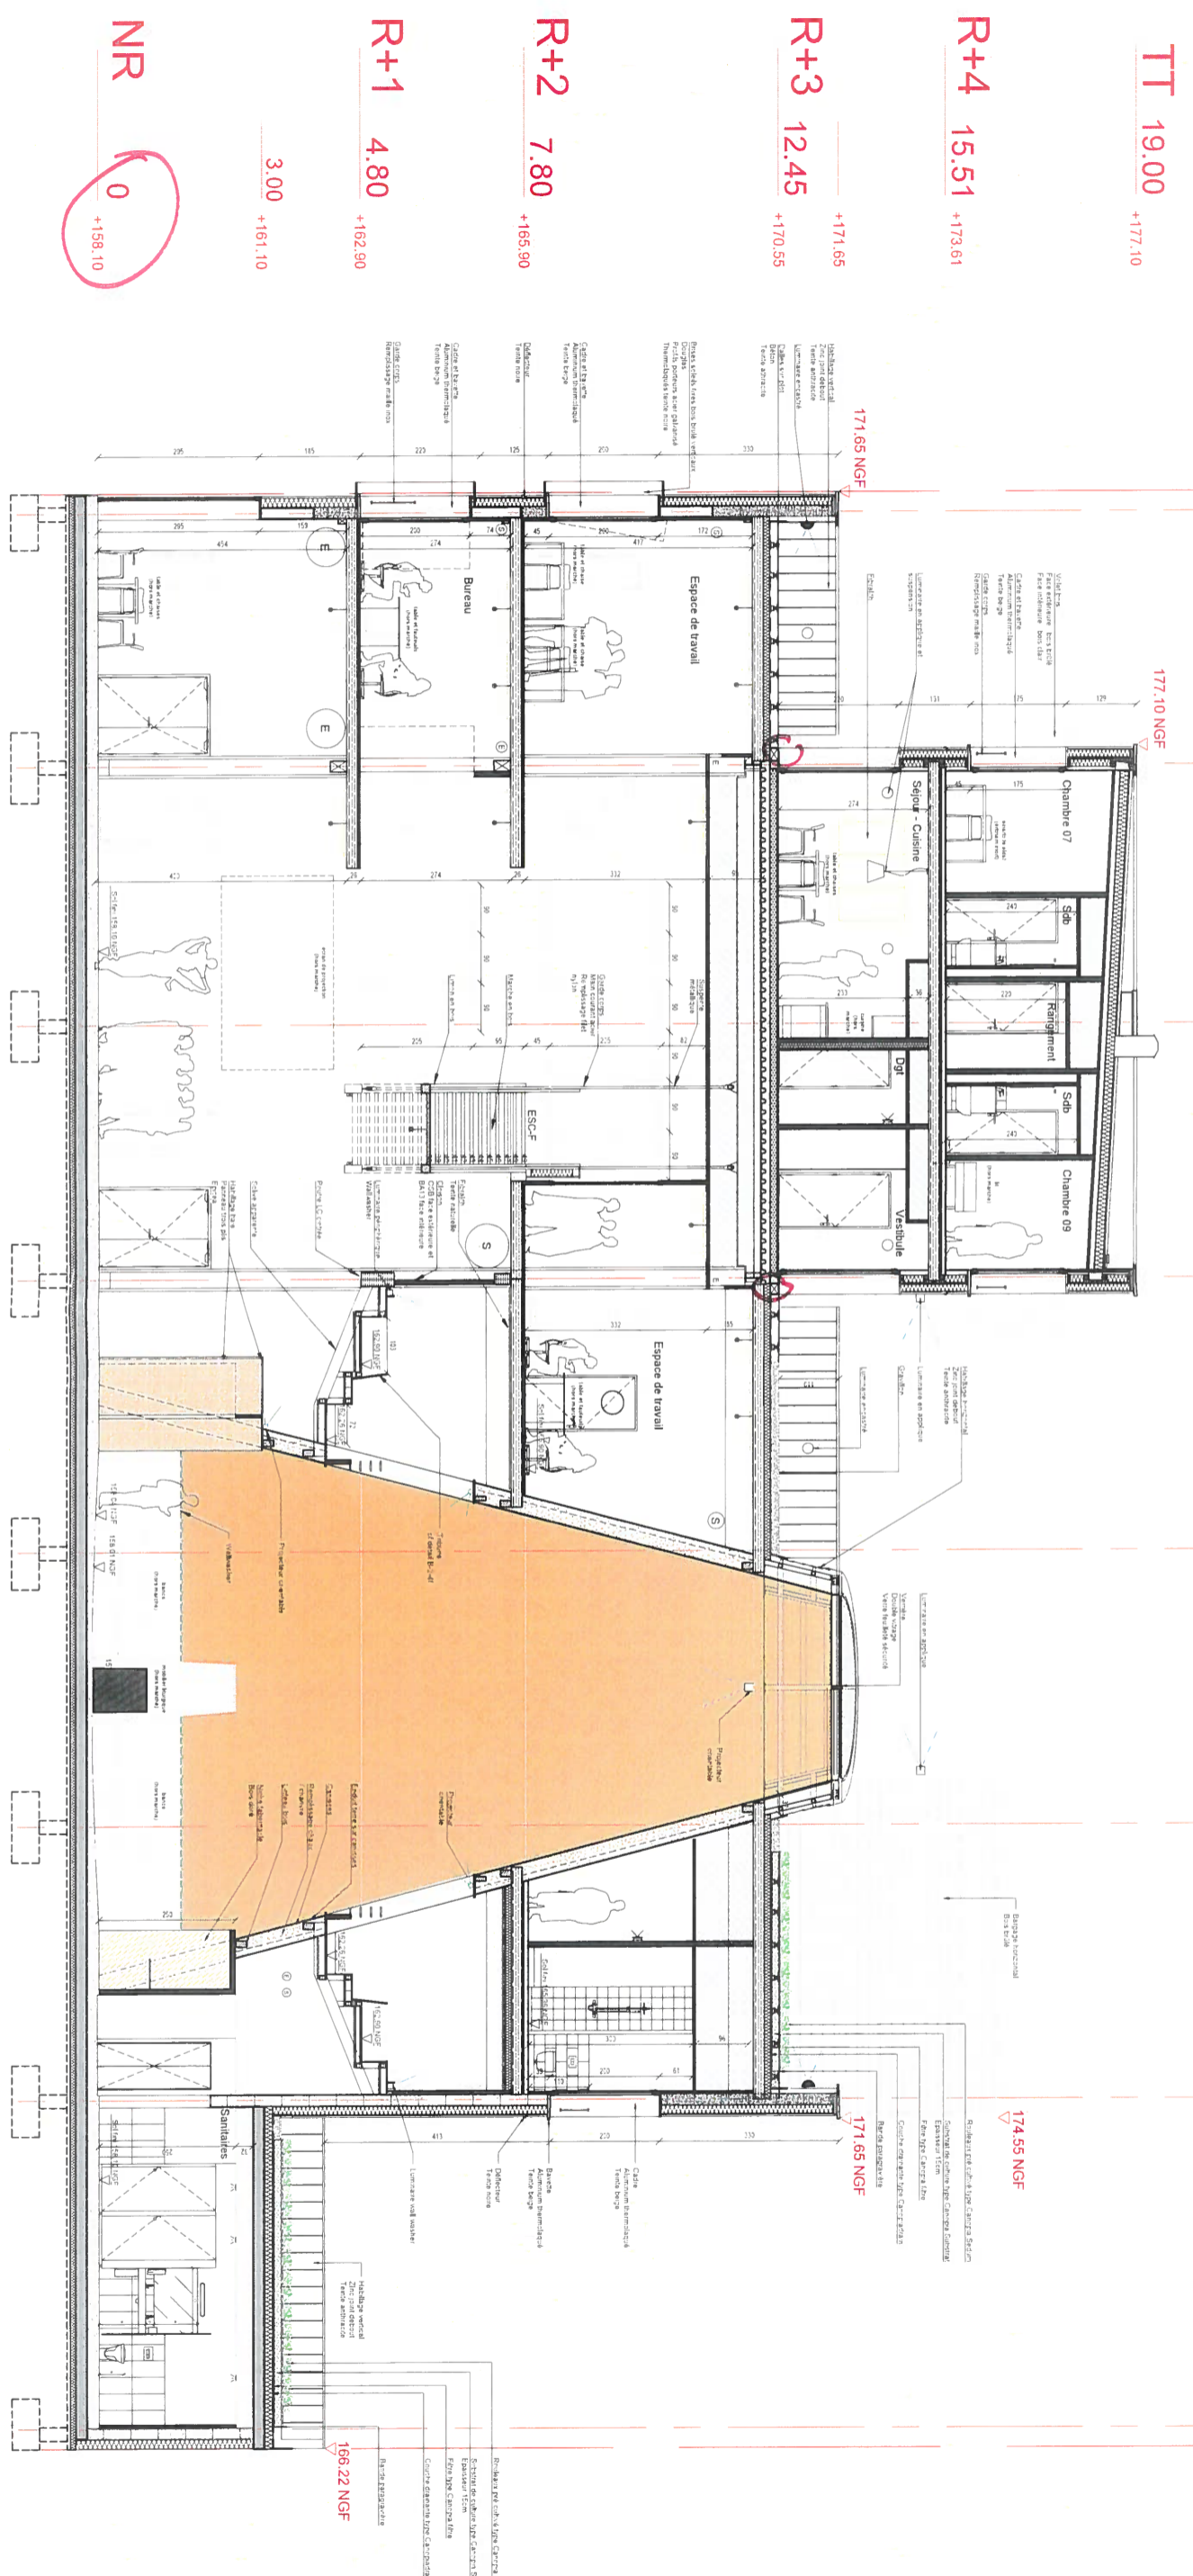

TT 19.00 +177.10

R+4 15.51 +173.61

R+3 12.45 +170.55

R+2 7.80 +165.90

R+1 4.80 +162.90


3.00 +161.10

NR 0 +158.10



29.7

6

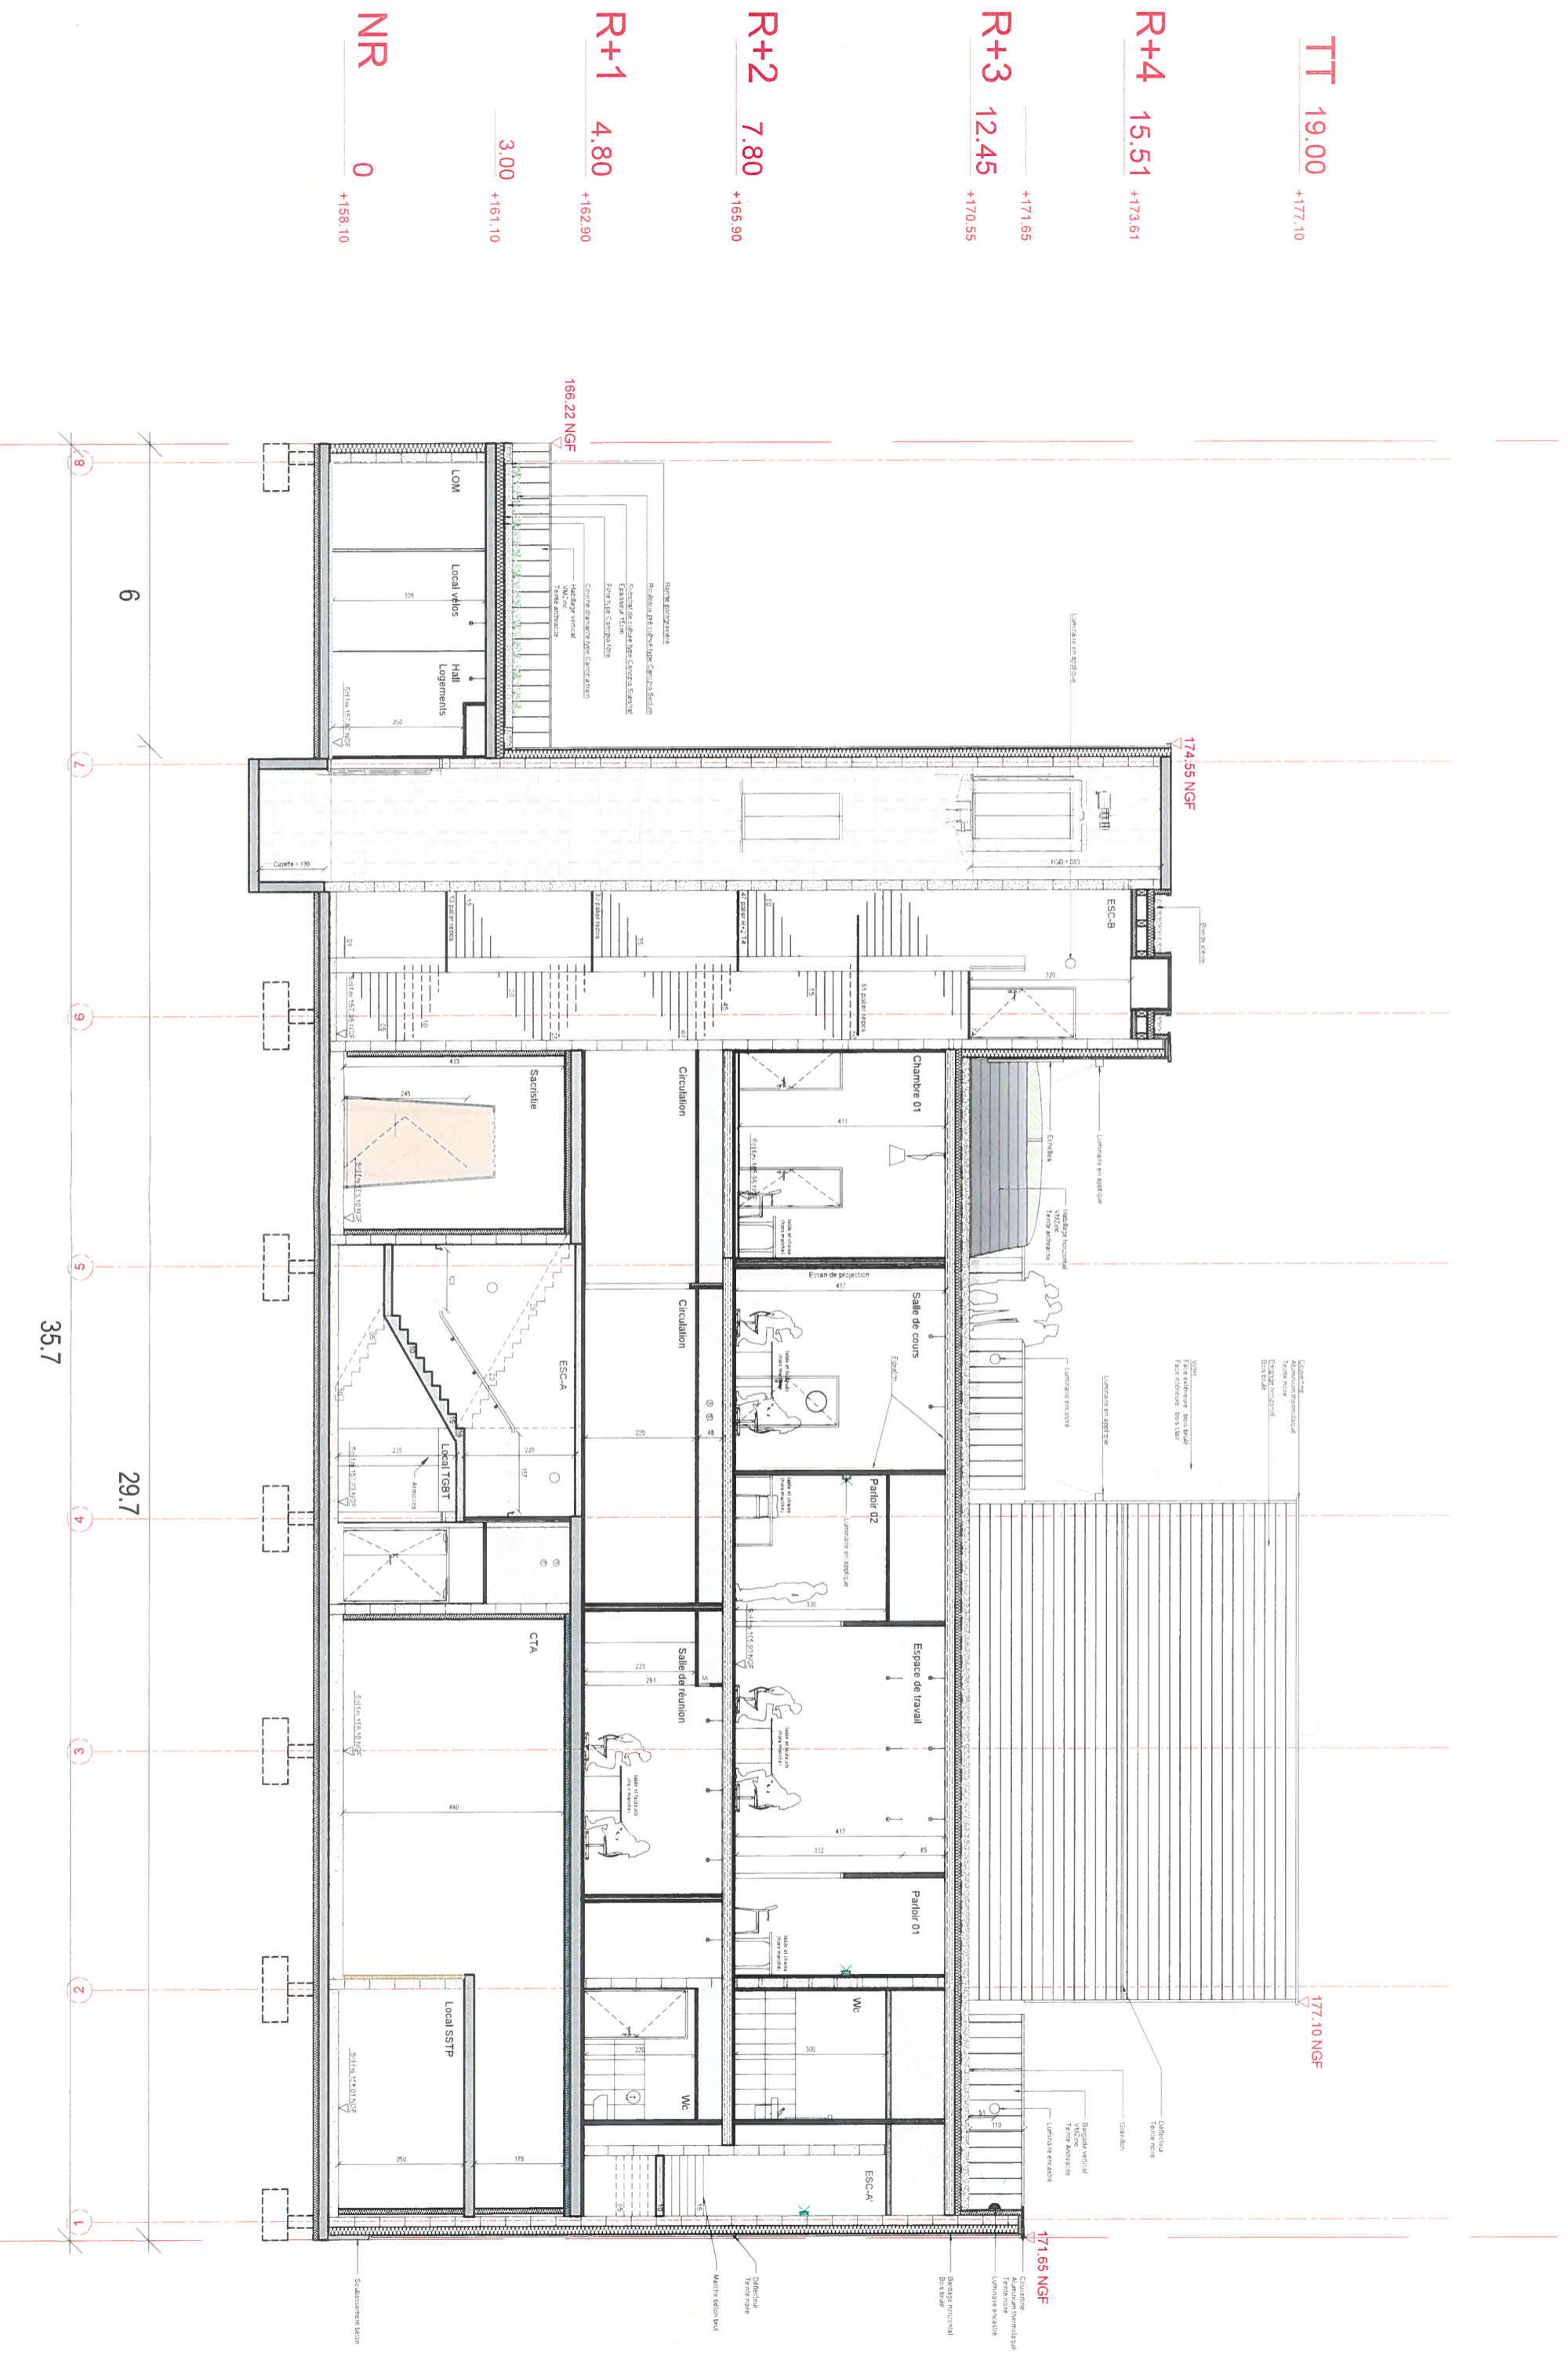

TT 19.00
+177.10

R+4 15.51
+173.61

R+3 12.45
+170.55

R+2 7.80
+165.90

R+1 4.80
+162.90

3.00
+161.10

NR 0
+158.10

6

35.7

29.7

177.10 NGF

174.55 NGF

171.65 NGF

166.22 NGF

8

7

9

5

4

3

2

1
















Limite parcellaire

Limite parcellaire

C.C' Nord-Sud

TT	19.00	+177.10
R+4	15.51	+173.61
R+3	12.45	+170.55
R+2	7.80	+165.90
R+1	4.80	+162.90
	3.00	+161.10
NR	0	+158.10

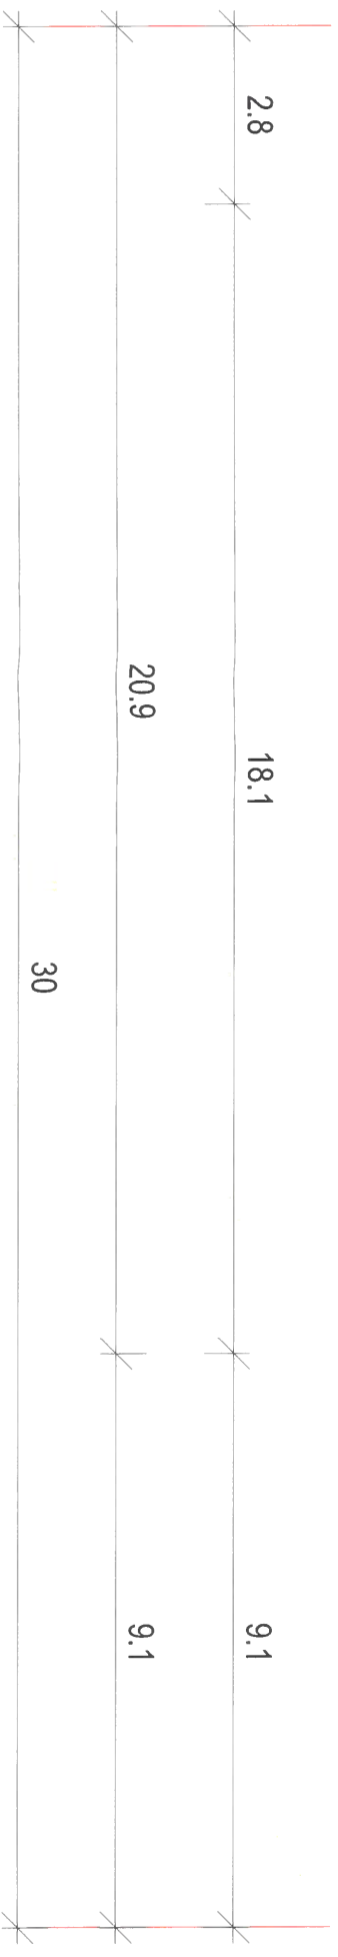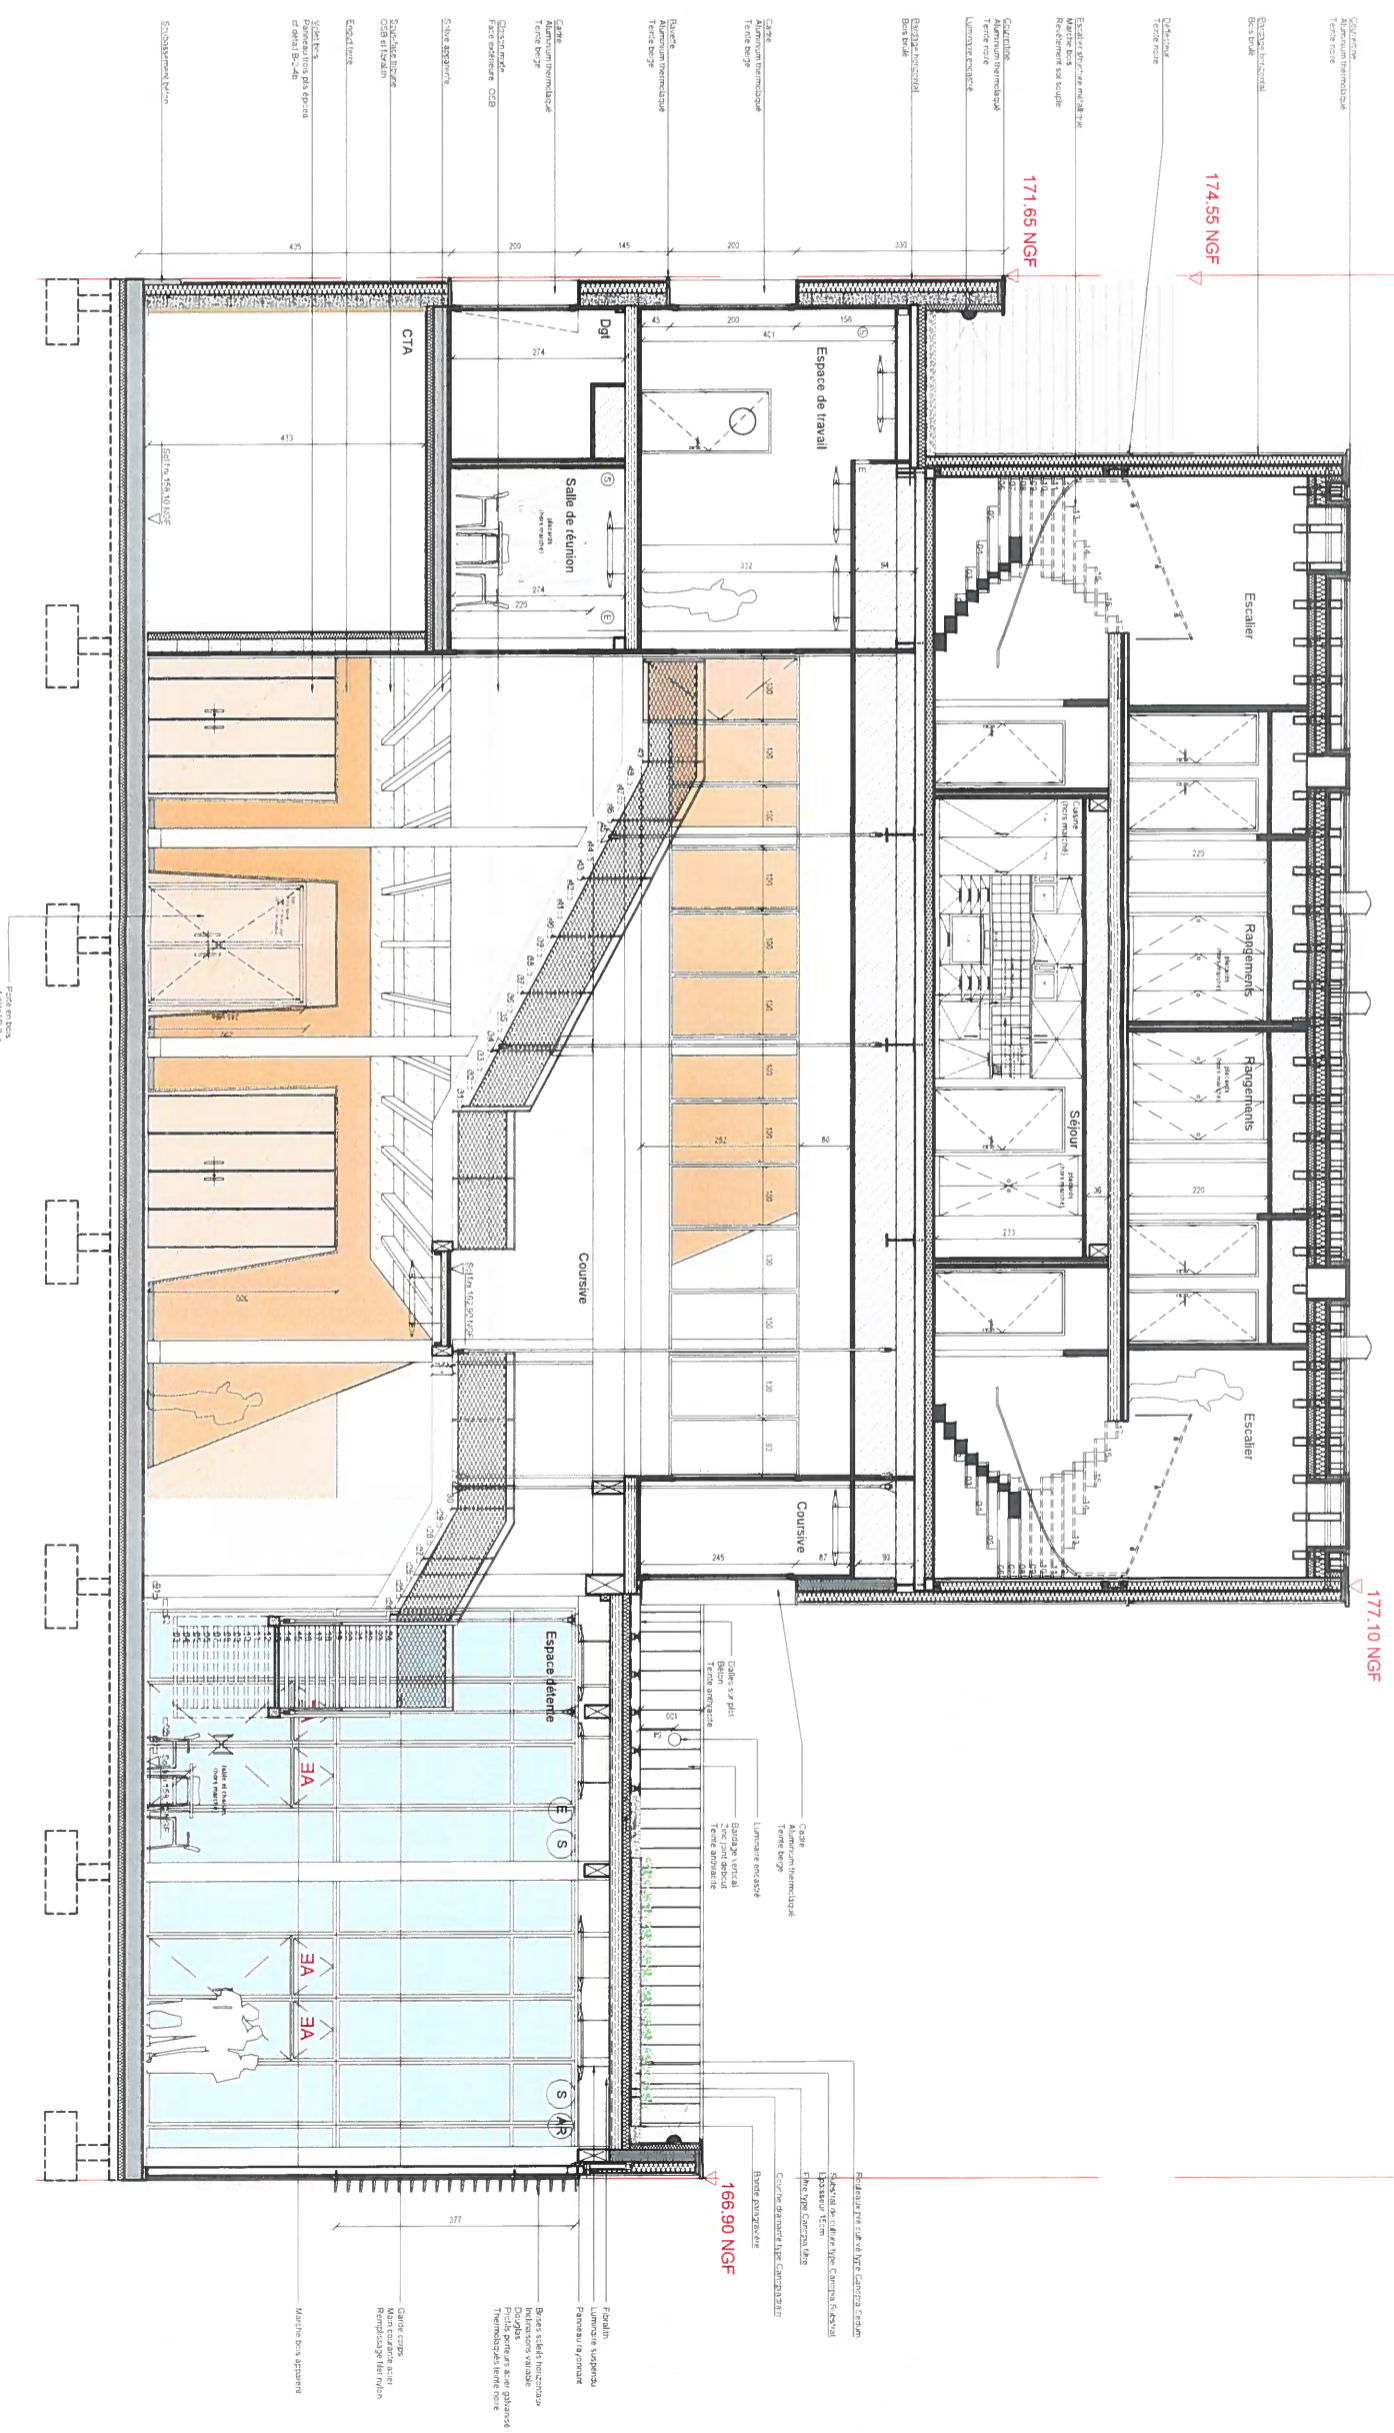

Limite parcellaire

Limite parcellaire

TT 19.00
+177.10

R+4 15.51
+173.61


R+3 12.45
+170.55

R+2 7.80
+165.90

R+1 4.80
+162.90

3.00
+161.10

NR 0
+158.10

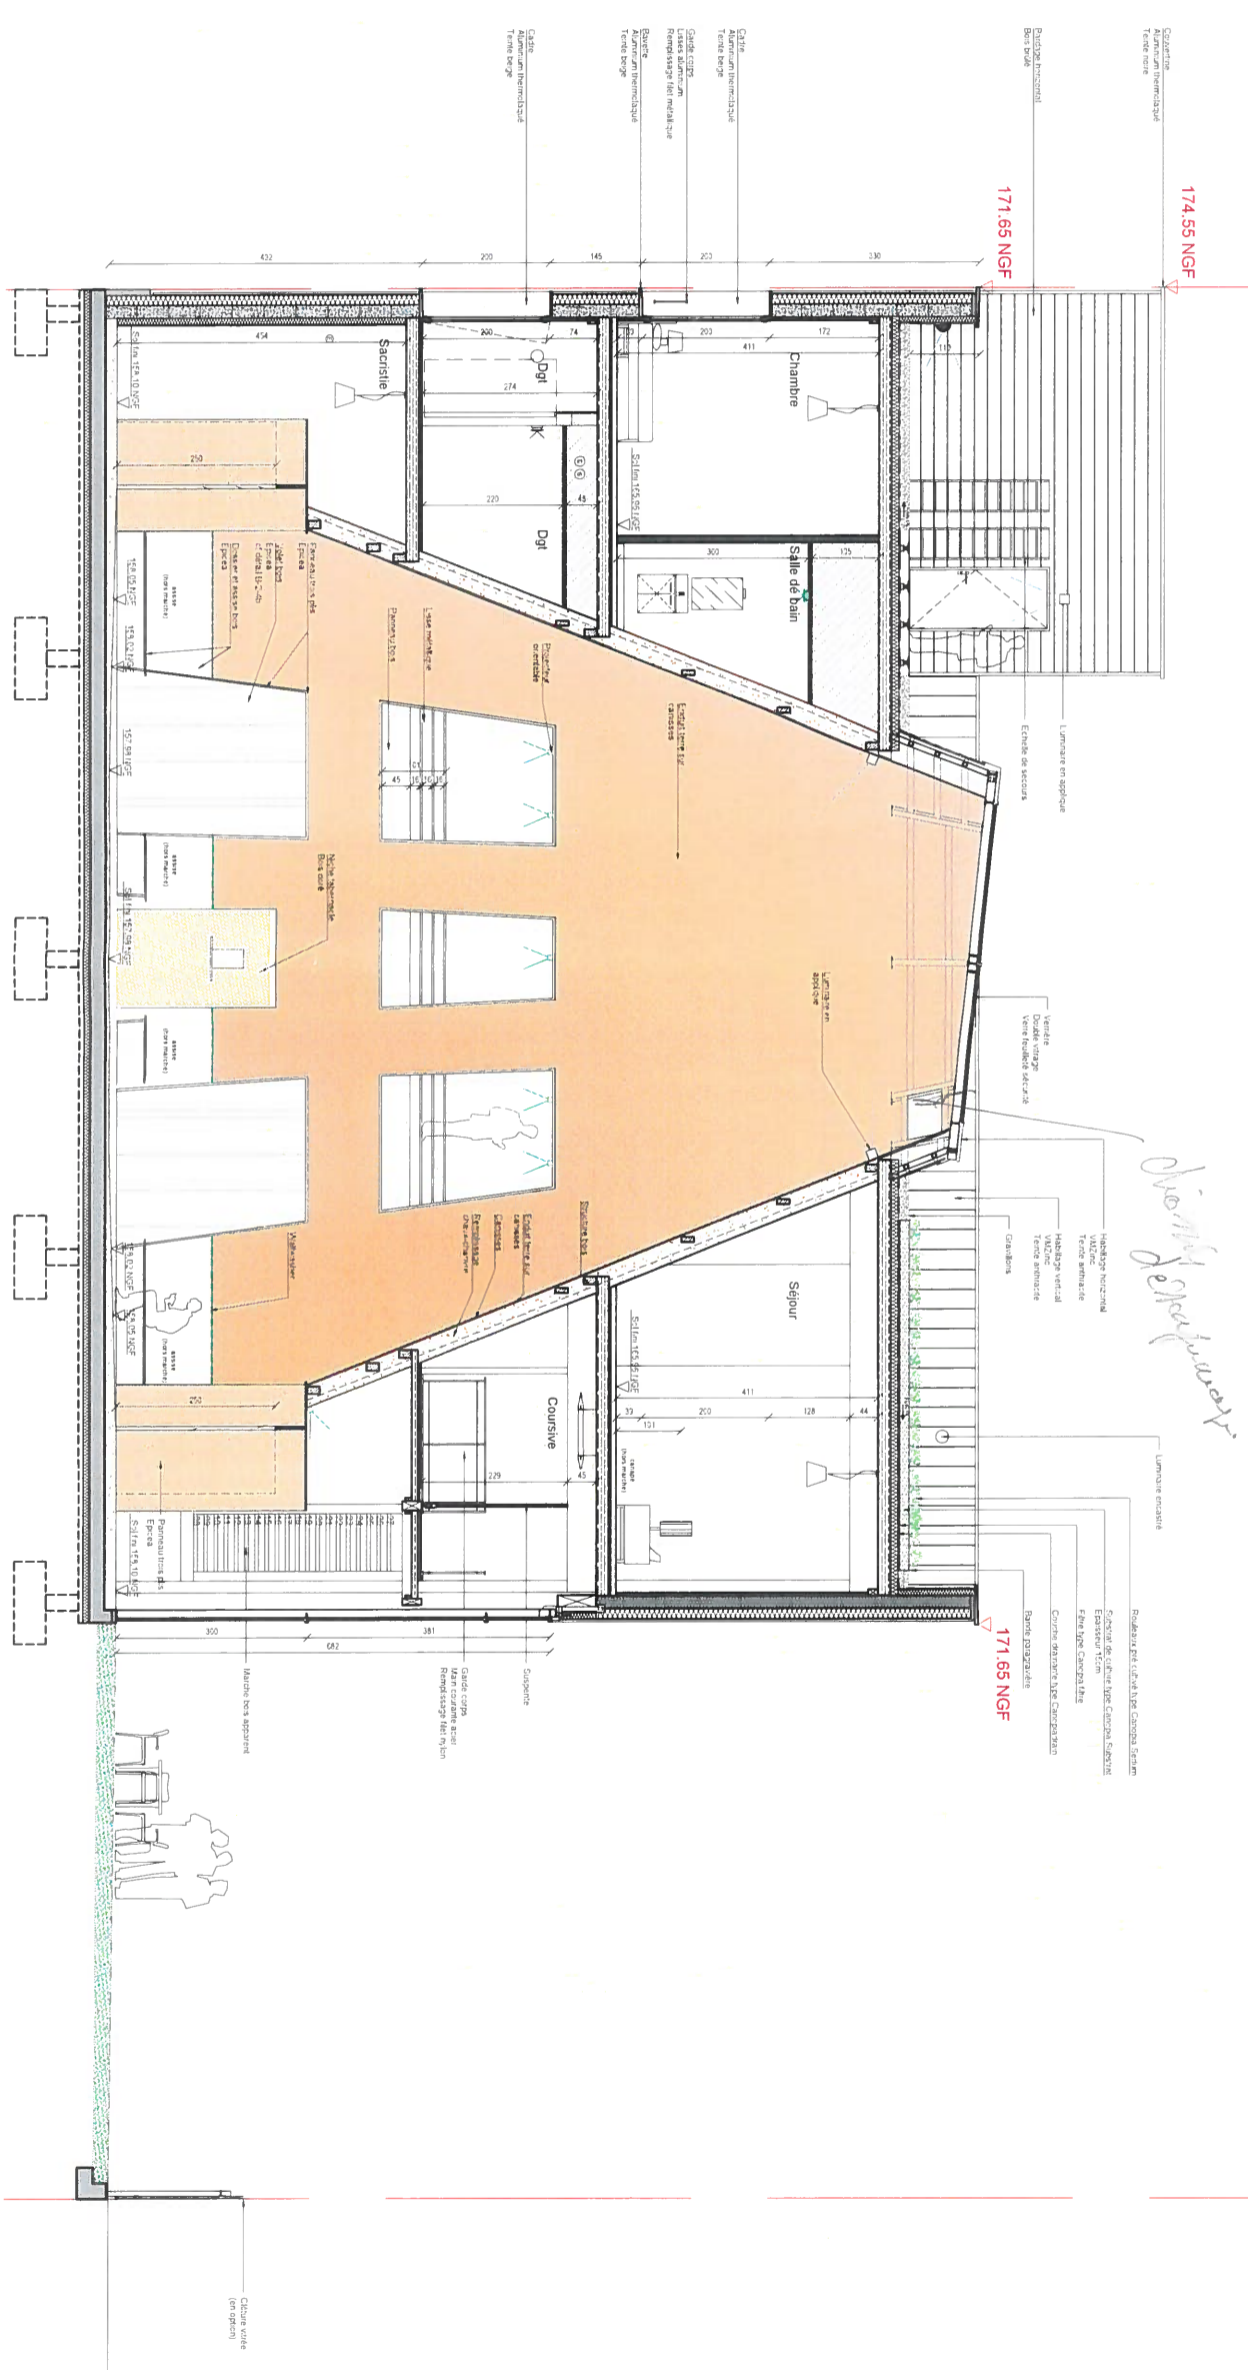

* *

Chambre de jour

20.9

30

9.1

TT 19.00 +177.10

R+4 15.51 +173.61


R+3 12.45 +170.55

R+2 7.80 +165.90

R+1 4.80 +162.90

3.00 +161.10

NR 0 +158.10

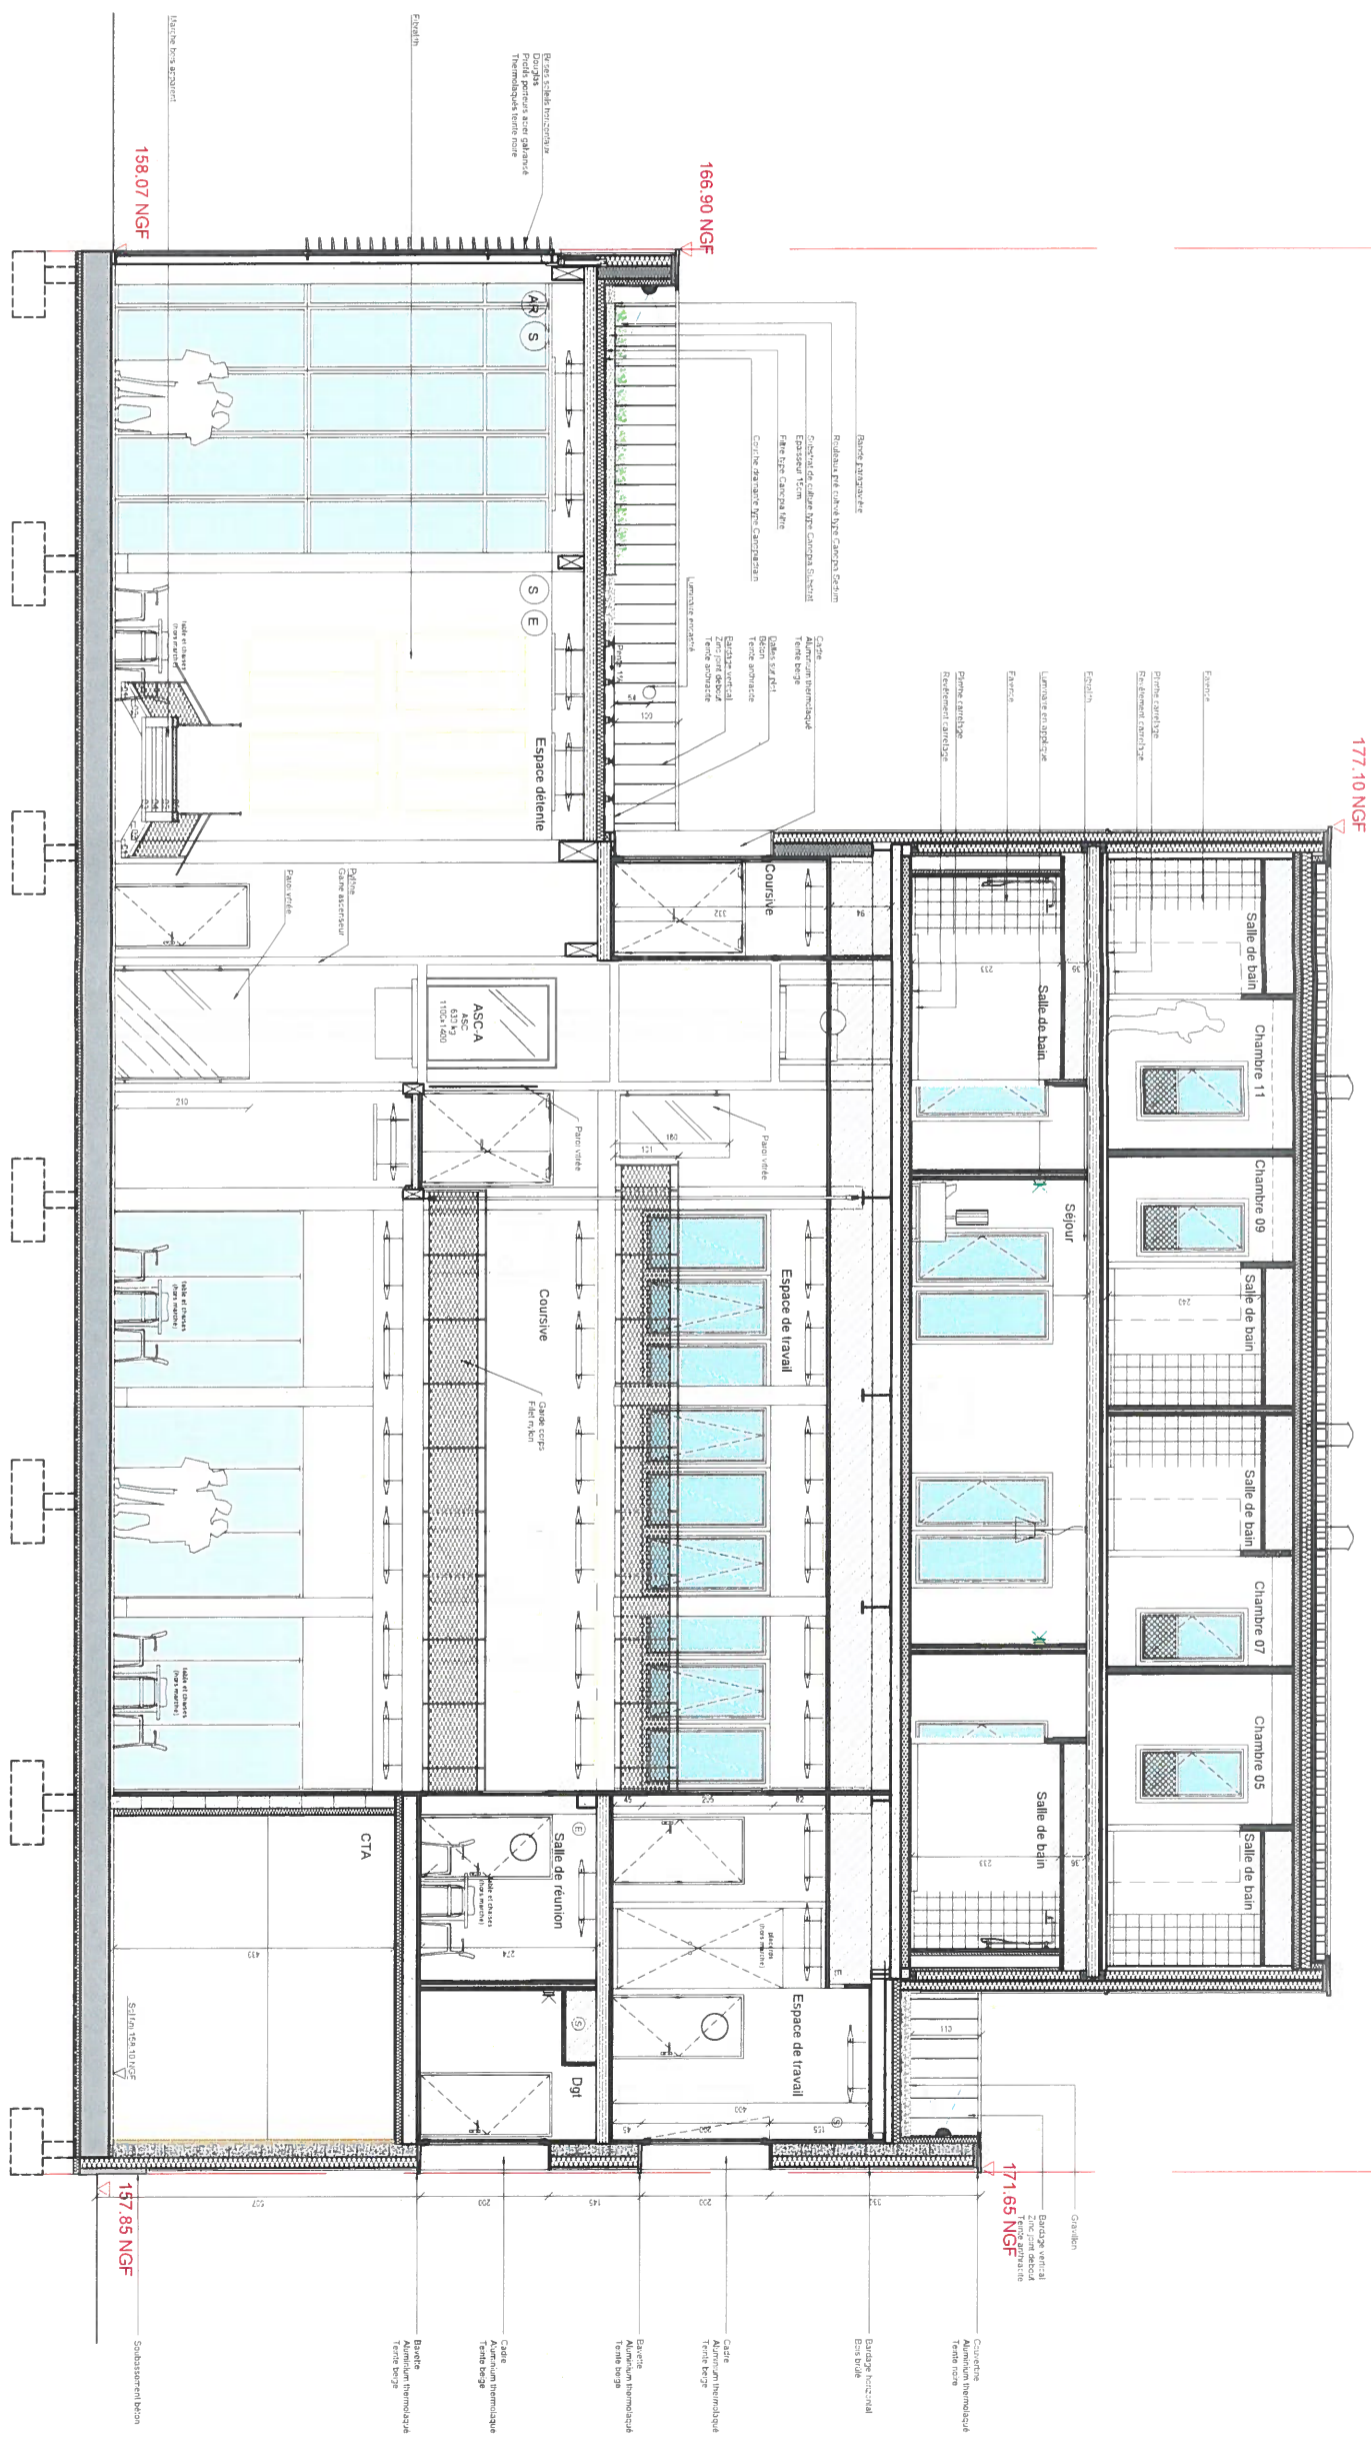

9.1

30

20.9

Limite parcellaire

Limite parcellaire

TT	19.00	+177.10
R+4	15.51	+173.61
R+3	12.45	+170.55
R+2	7.80	+165.90
R+1	4.80	+162.90
	3.00	+161.10
NR	0	+158.10

