


1 DCE 7 - NIVEAU R+1
1 : 100

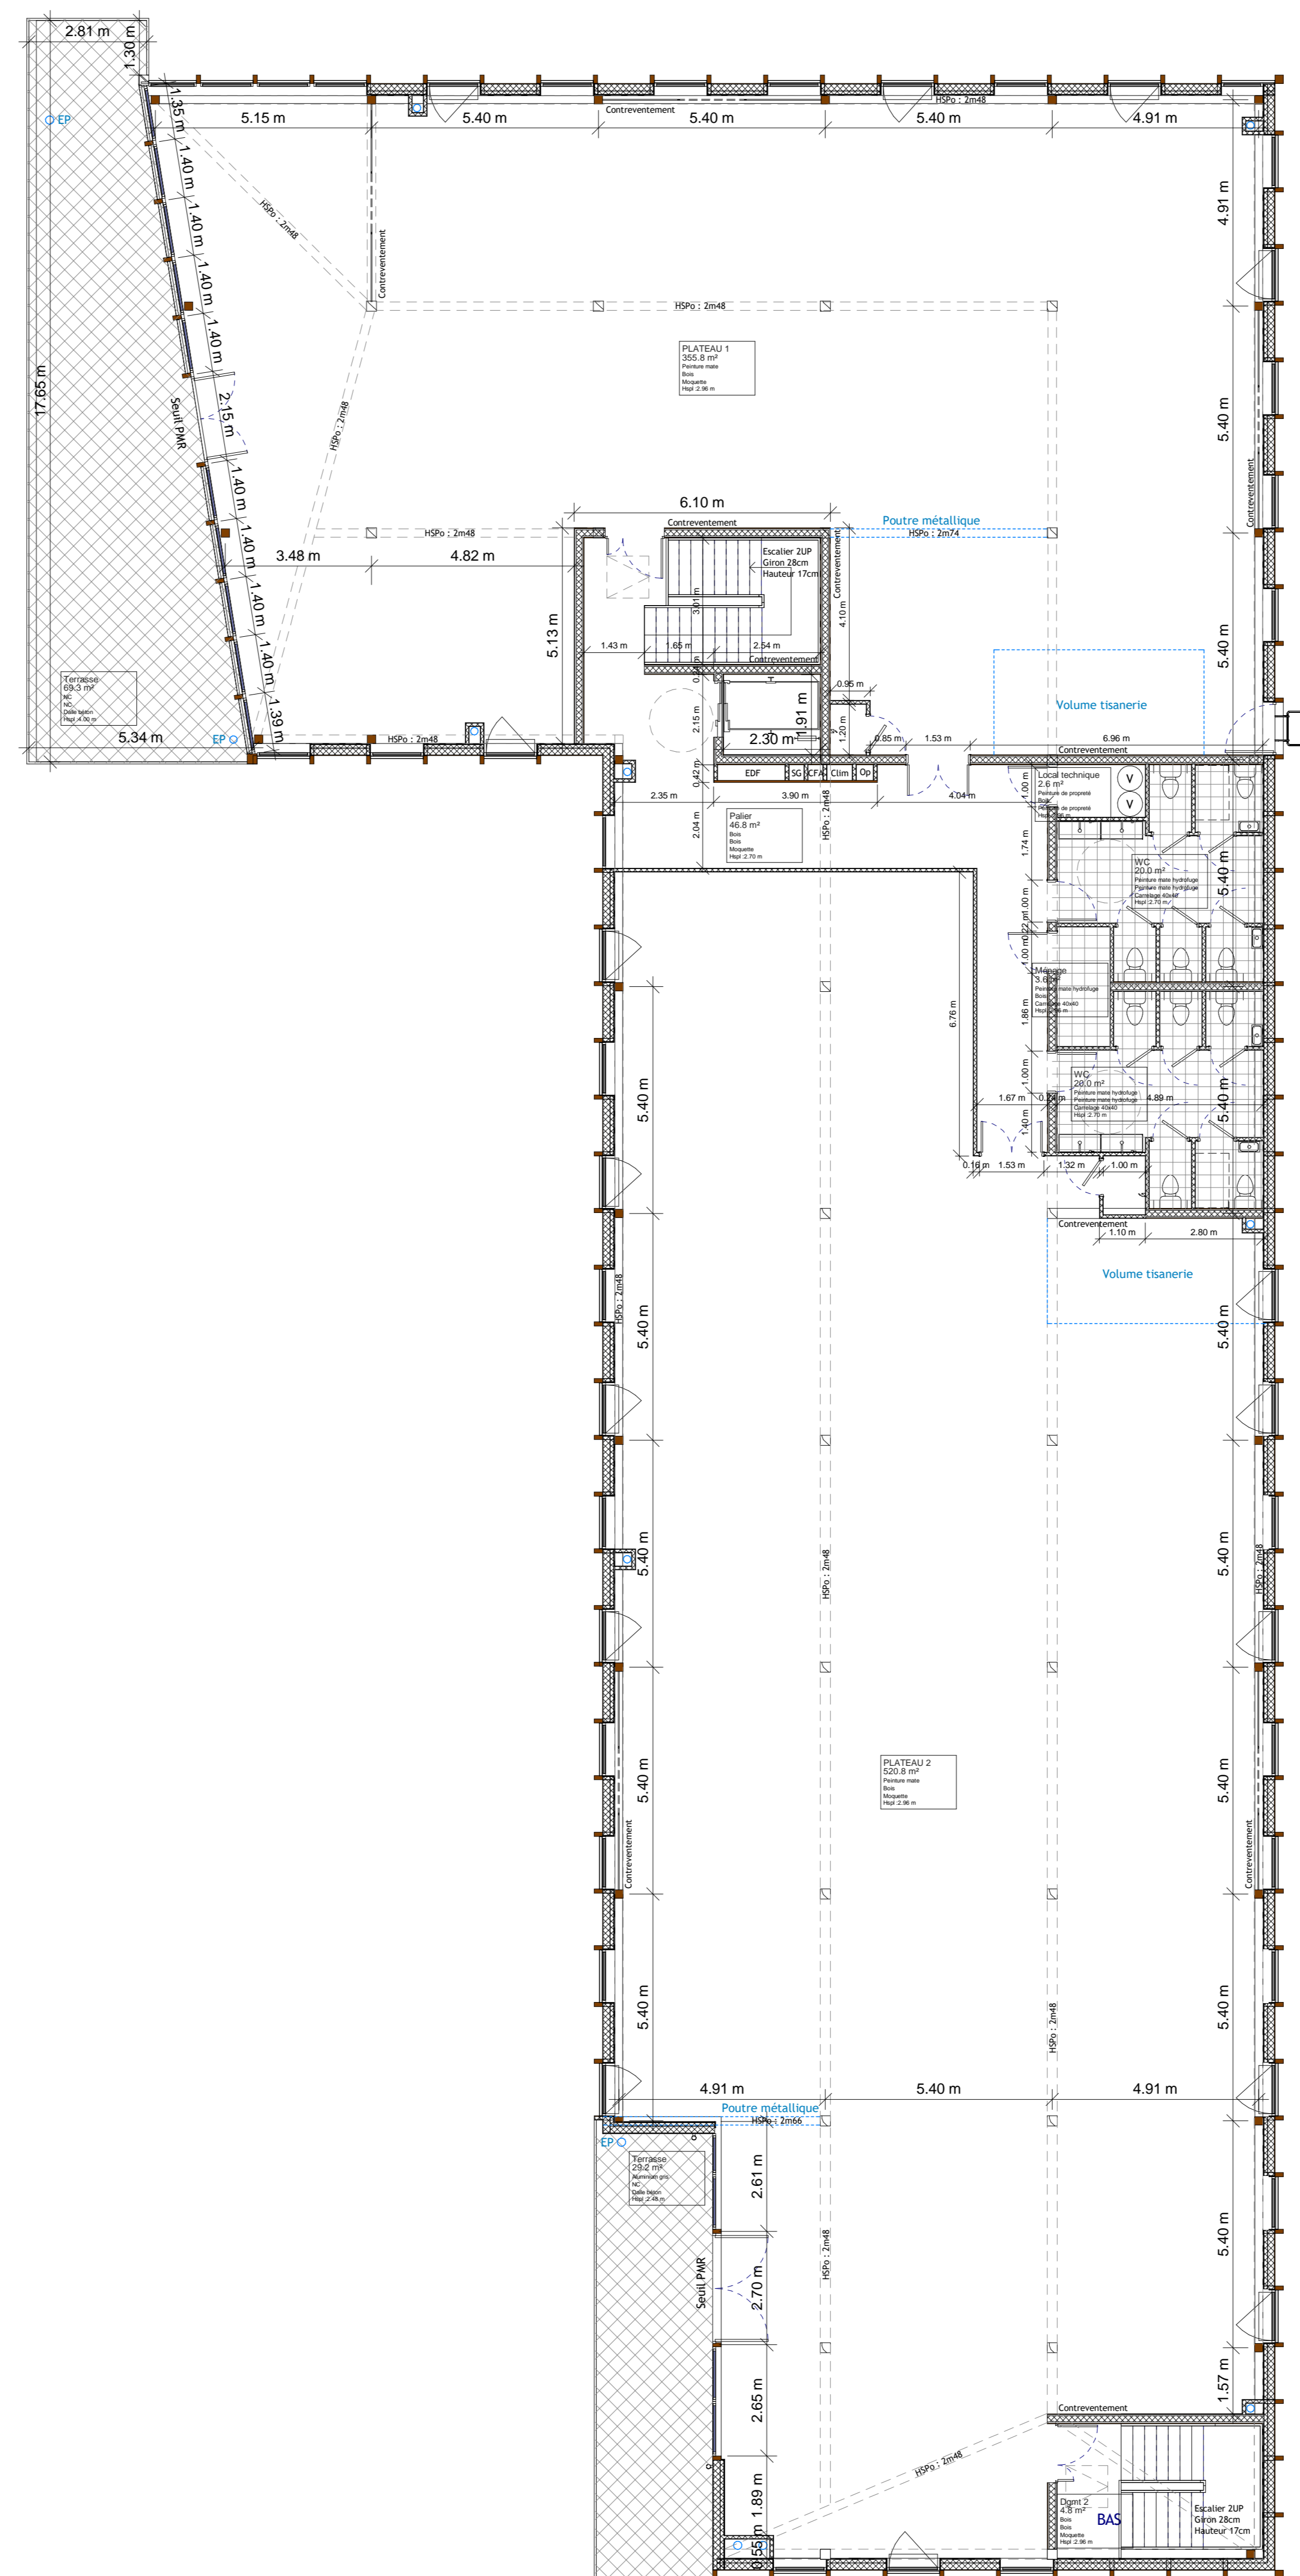




2 DCE 7 - NIVEAU R+2
1 : 100

18-30 ED - BUREAUX

Construction d'un bâtiment de bureaux en R+2
6 avenue de Flandre - 59 650 Villeneuve d'Ascq

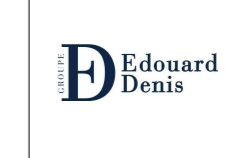

	EDOUARD DENIS Maître d'ouvrage
	ALTEREM Maître d'œuvre
	VERITAS Bureau de contrôle

Nomenclature des révisions			
Numero	Date	Description	Remis à
C	28-01-2020	DCE V.2	Groupement
D	10-03-2020	DCE V.3	Groupement
E	27-04-2020	DOSSIER MARCHÉ	Groupement

DOSSIER MARCHÉ