

coupe L1



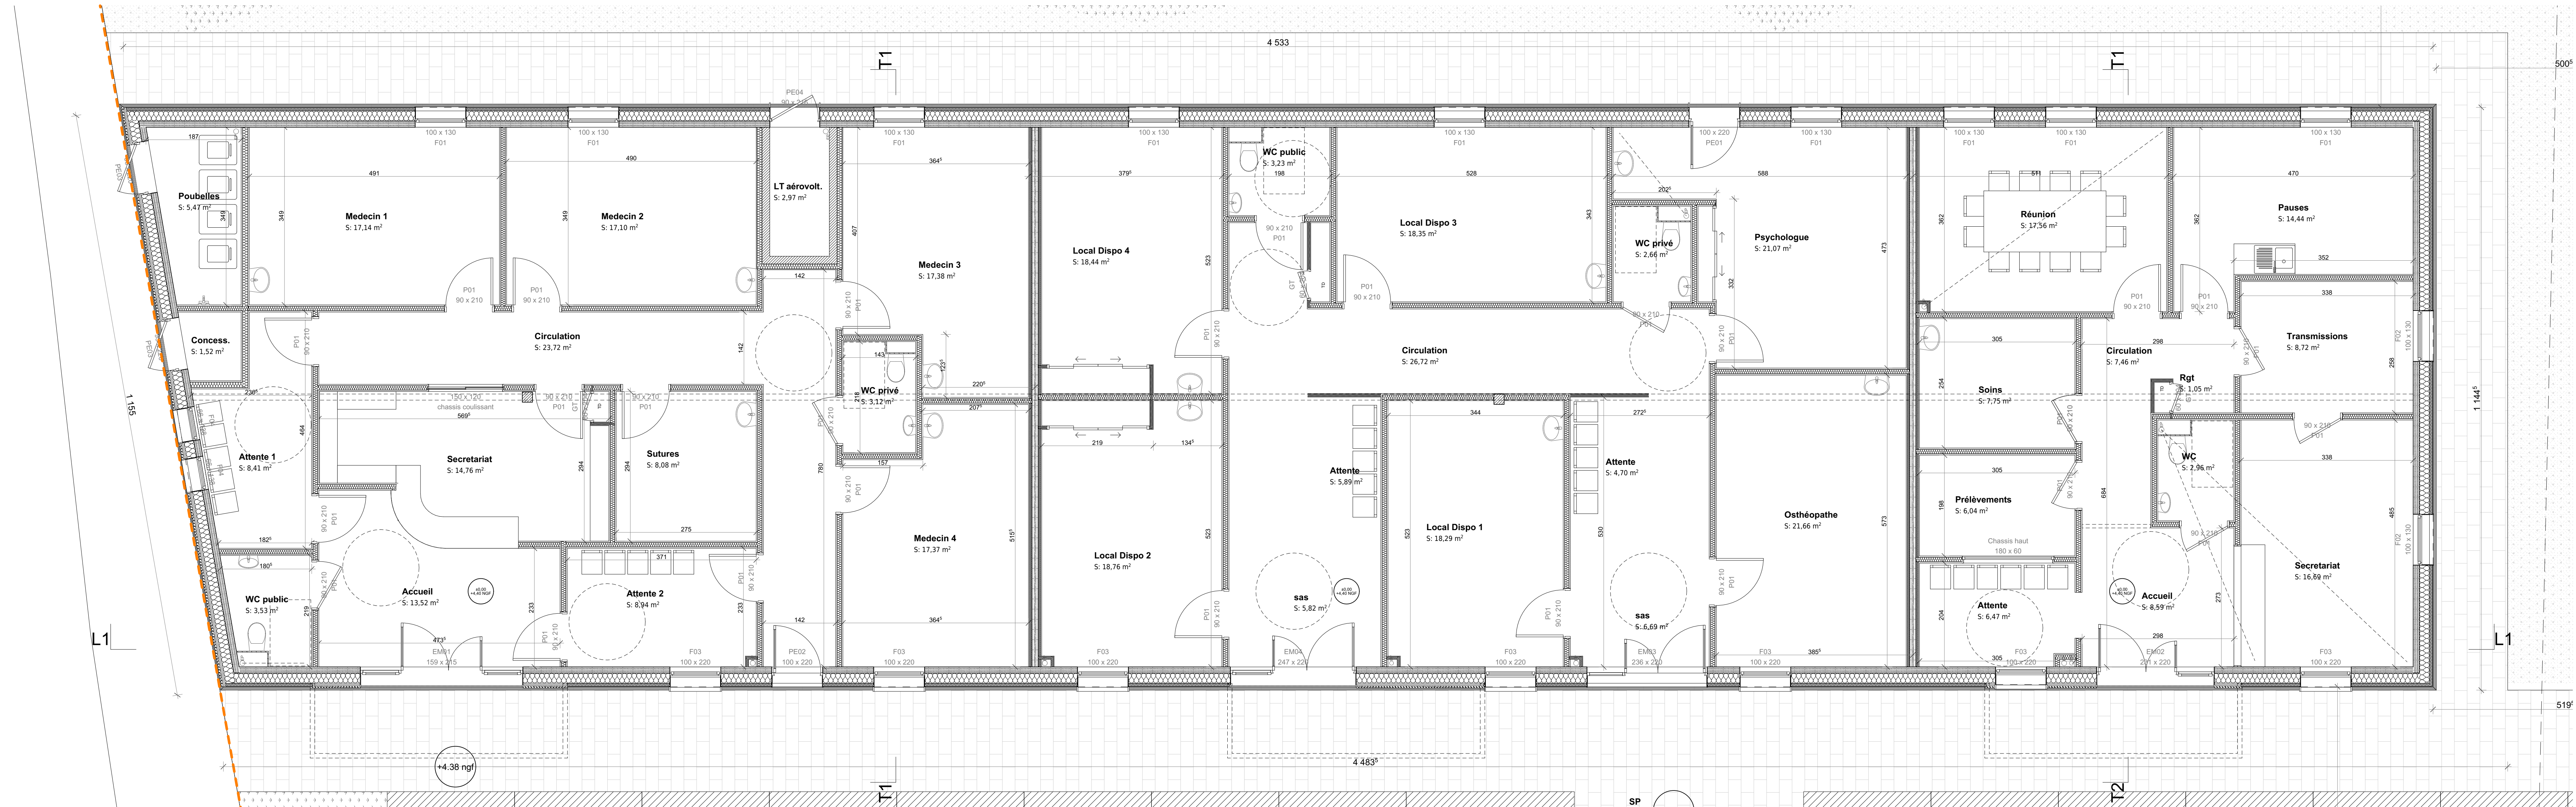


Tableau des surfaces


Pôle	Nom	Surface
Centre de Soins infirmiers	Accueil	8,59
	Attente	6,47
	Circulation	7,46
	Pauses	14,44
	Prélèvements	6,04
	Réunion	17,56
	Rgt	1,05
	Secrétariat	16,69
	Soins	7,75
	Transmissions	8,72
	WC	2,96
	Total	97,73 m²
	Pole Medecins	Accueil
Attente 1		8,41
Attente 2		8,94
Circulation		23,72
Concess.		1,52
Medecin 1		17,14
Medecin 2		17,10
Medecin 3		17,38
Medecin 4		17,37
Secrétariat		14,76
Sutures		8,08
WC privé		3,12
WC public		3,53
Total	154,59 m²	
Pole Santé	Attente	4,70
	Attente	5,89
	Circulation	25,72
	Local Dispo 1	18,29
	Local Dispo 2	18,76
	Local Dispo 3	18,35
	Local Dispo 4	18,44
	Osthéopathe	21,66
	Psychologue	21,07
	sas	5,82
Total	172,28 m²	
Total Global	424,60 m²	

07.2 Plans et coupes	Phase	Format	Echelle	Date
	MARCHE	A0	1:50	16/04/2023

CONSTRUCTION D'UNE MAISON MEDICALE

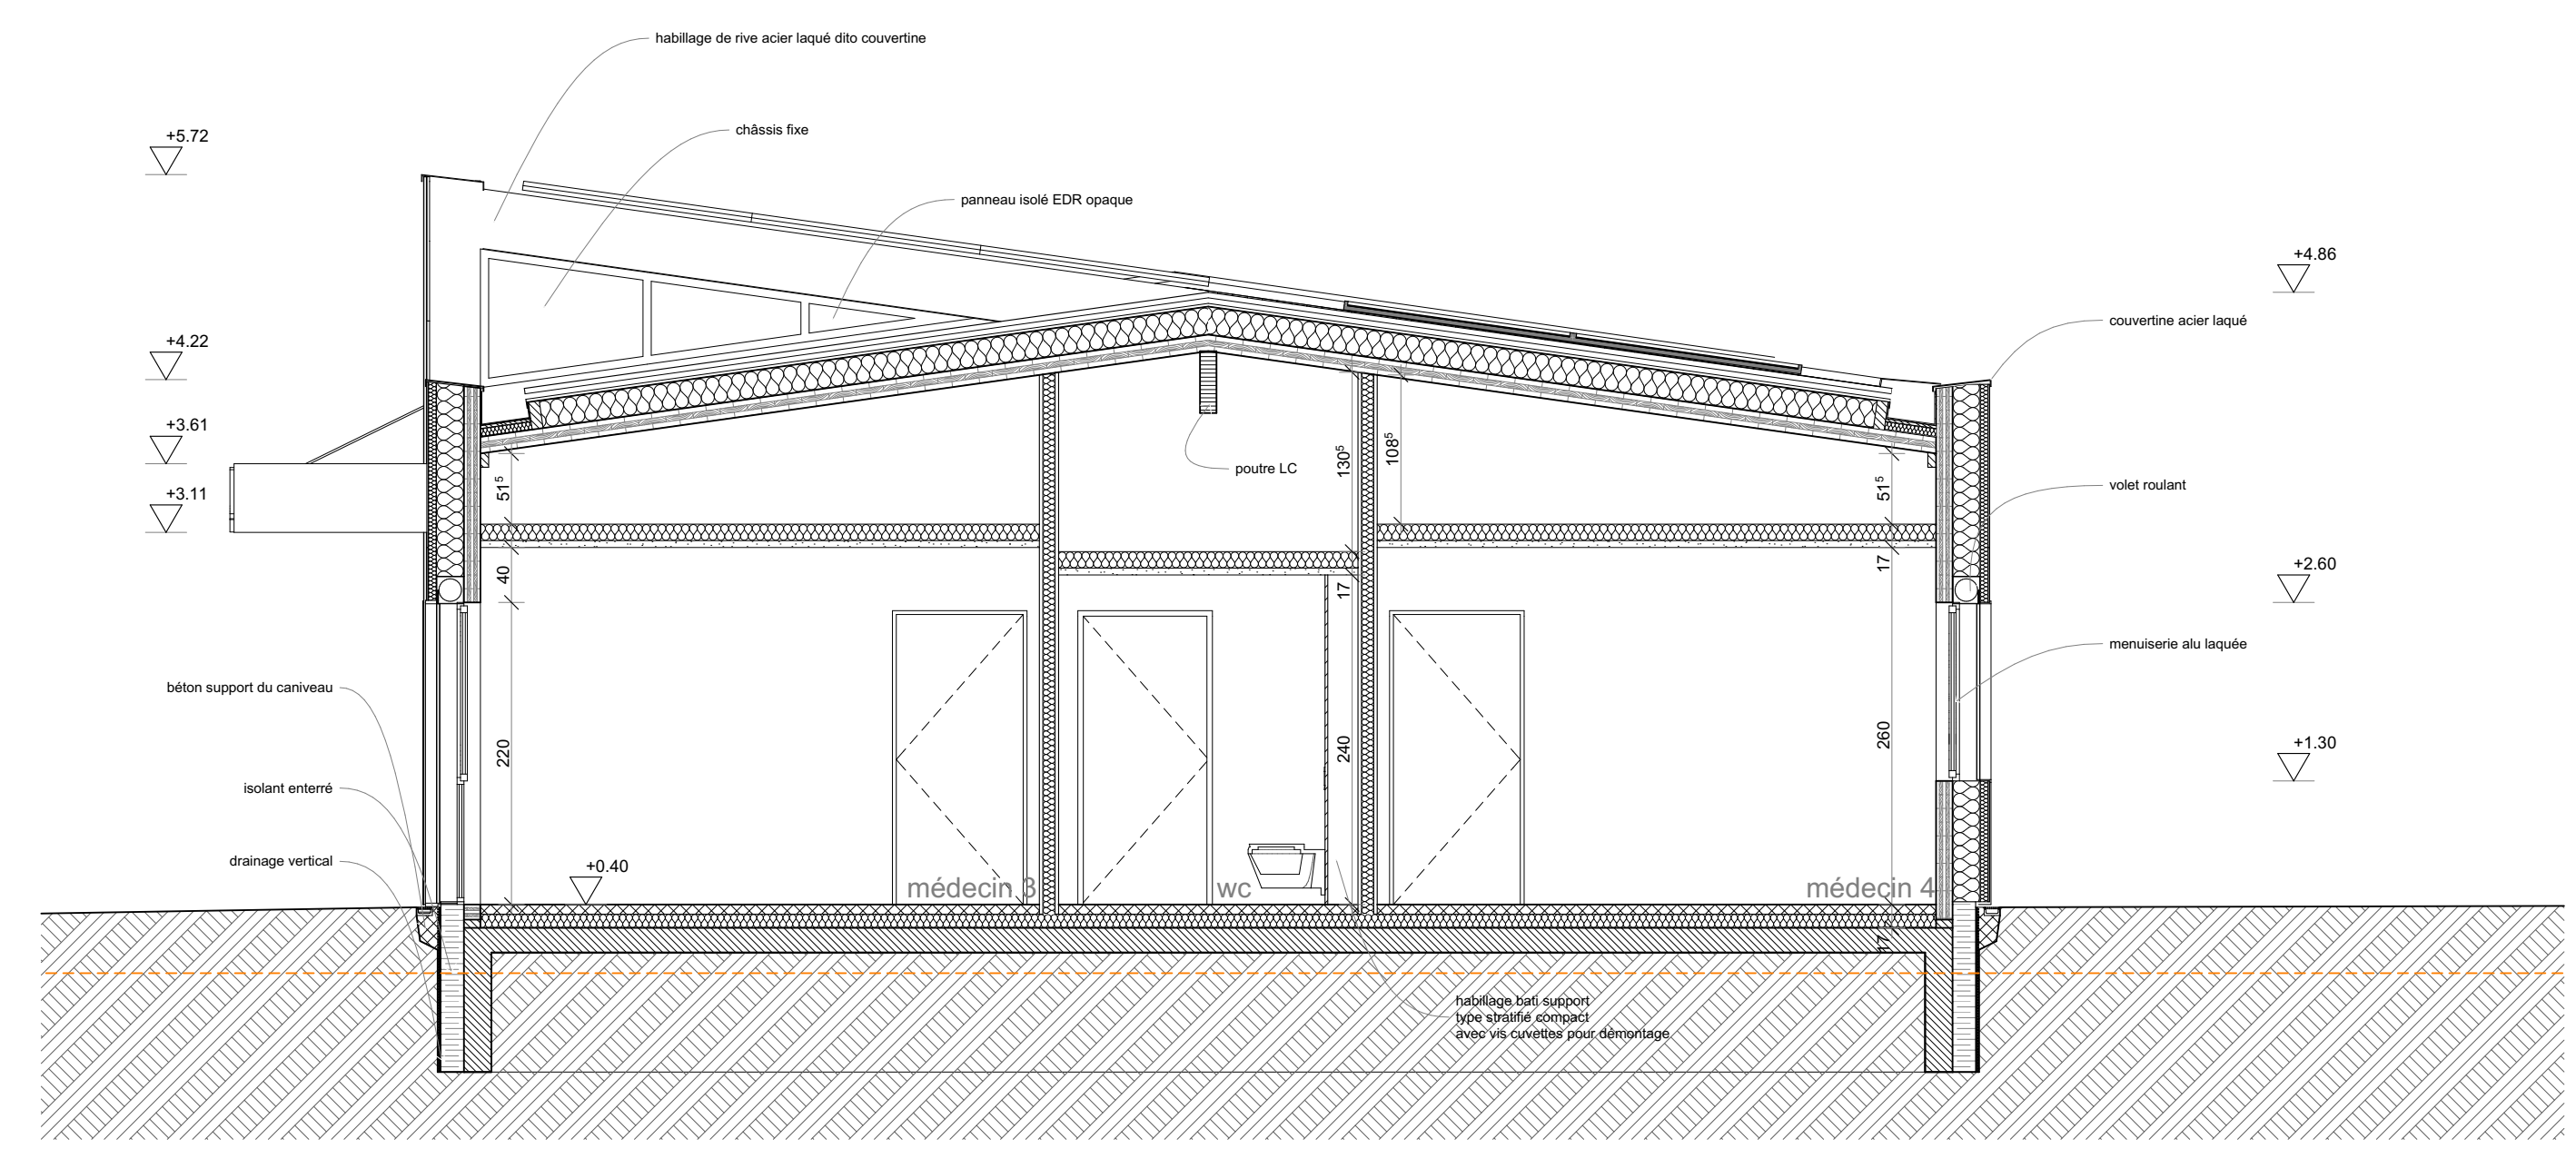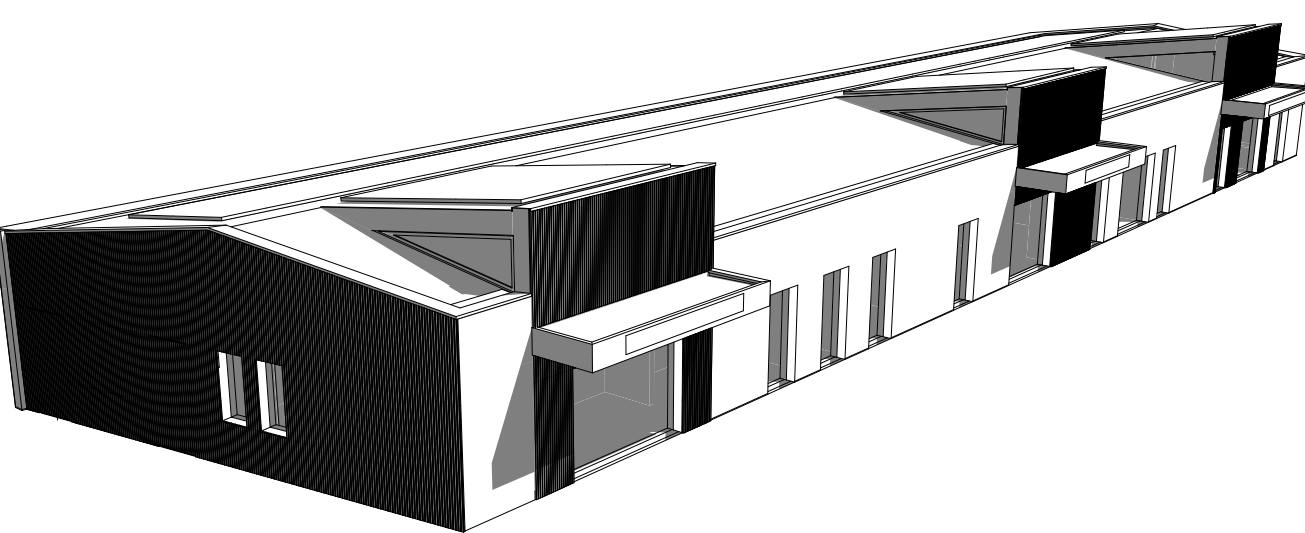

coupe T1

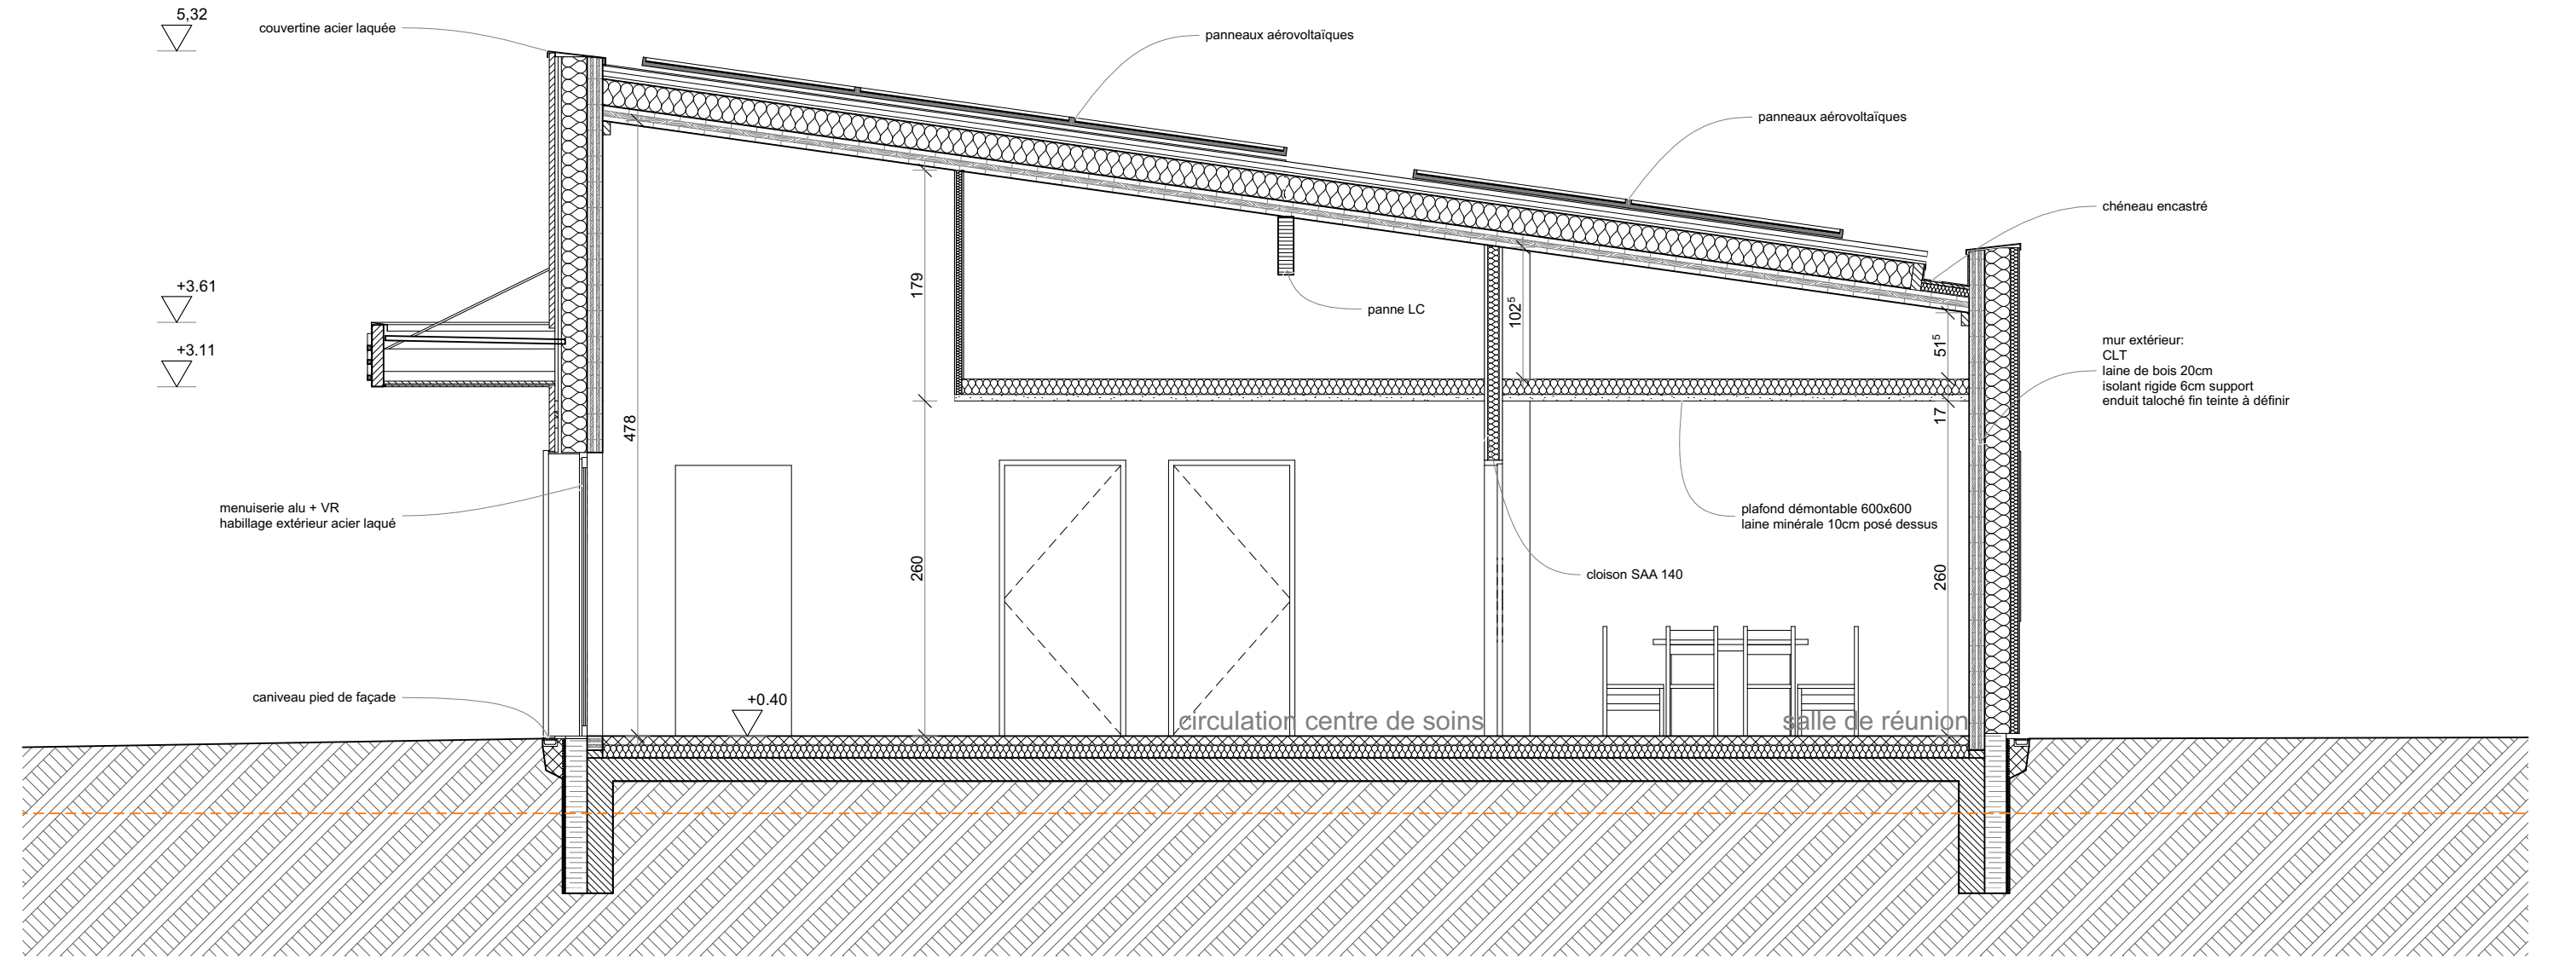

coupe T2