



Coupe longitudinale A - dans la circulation

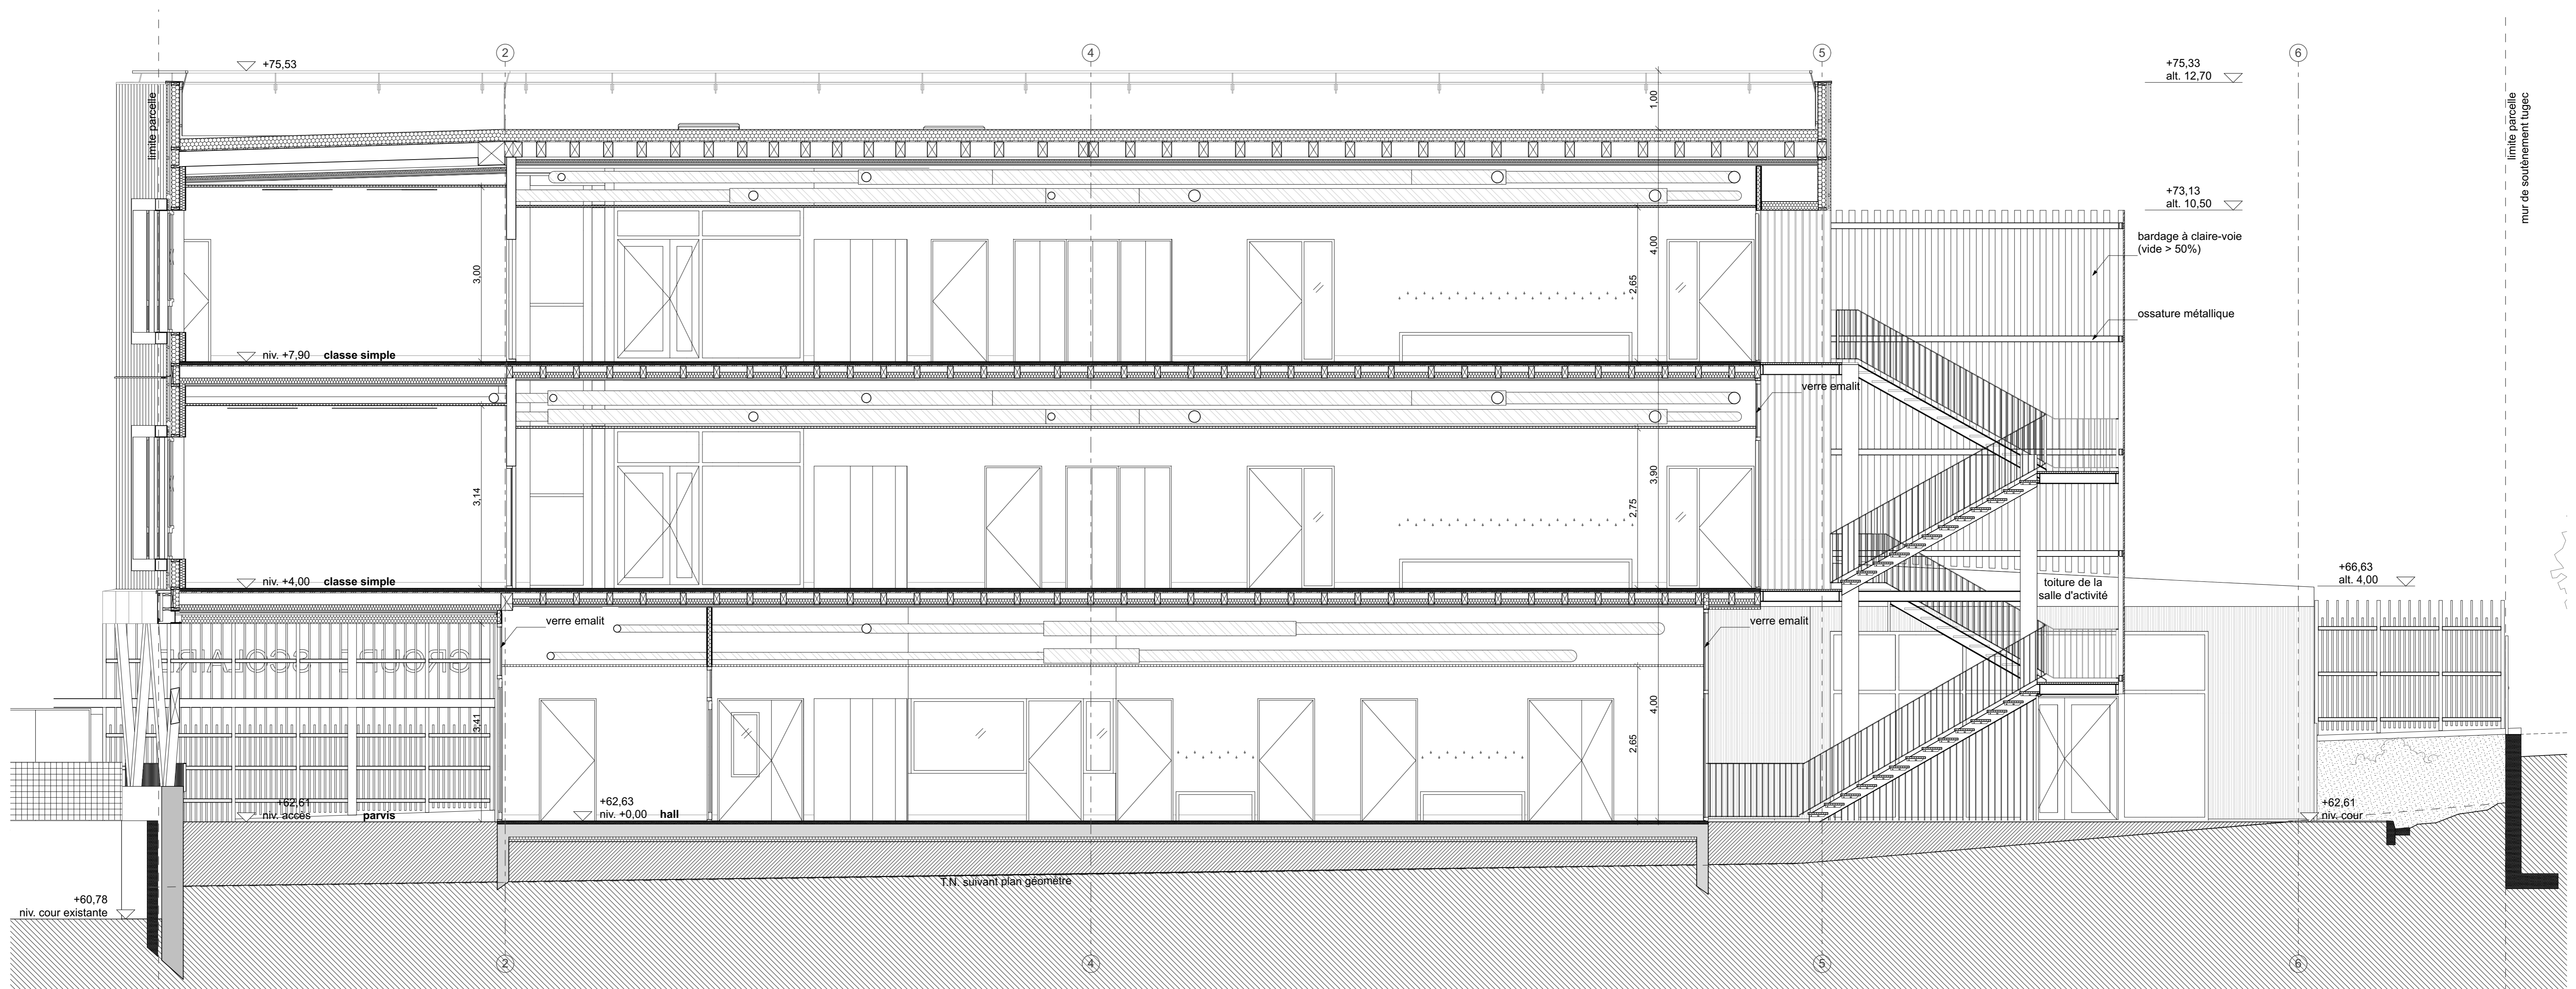

Coupe longitudinale D - dans la circulation

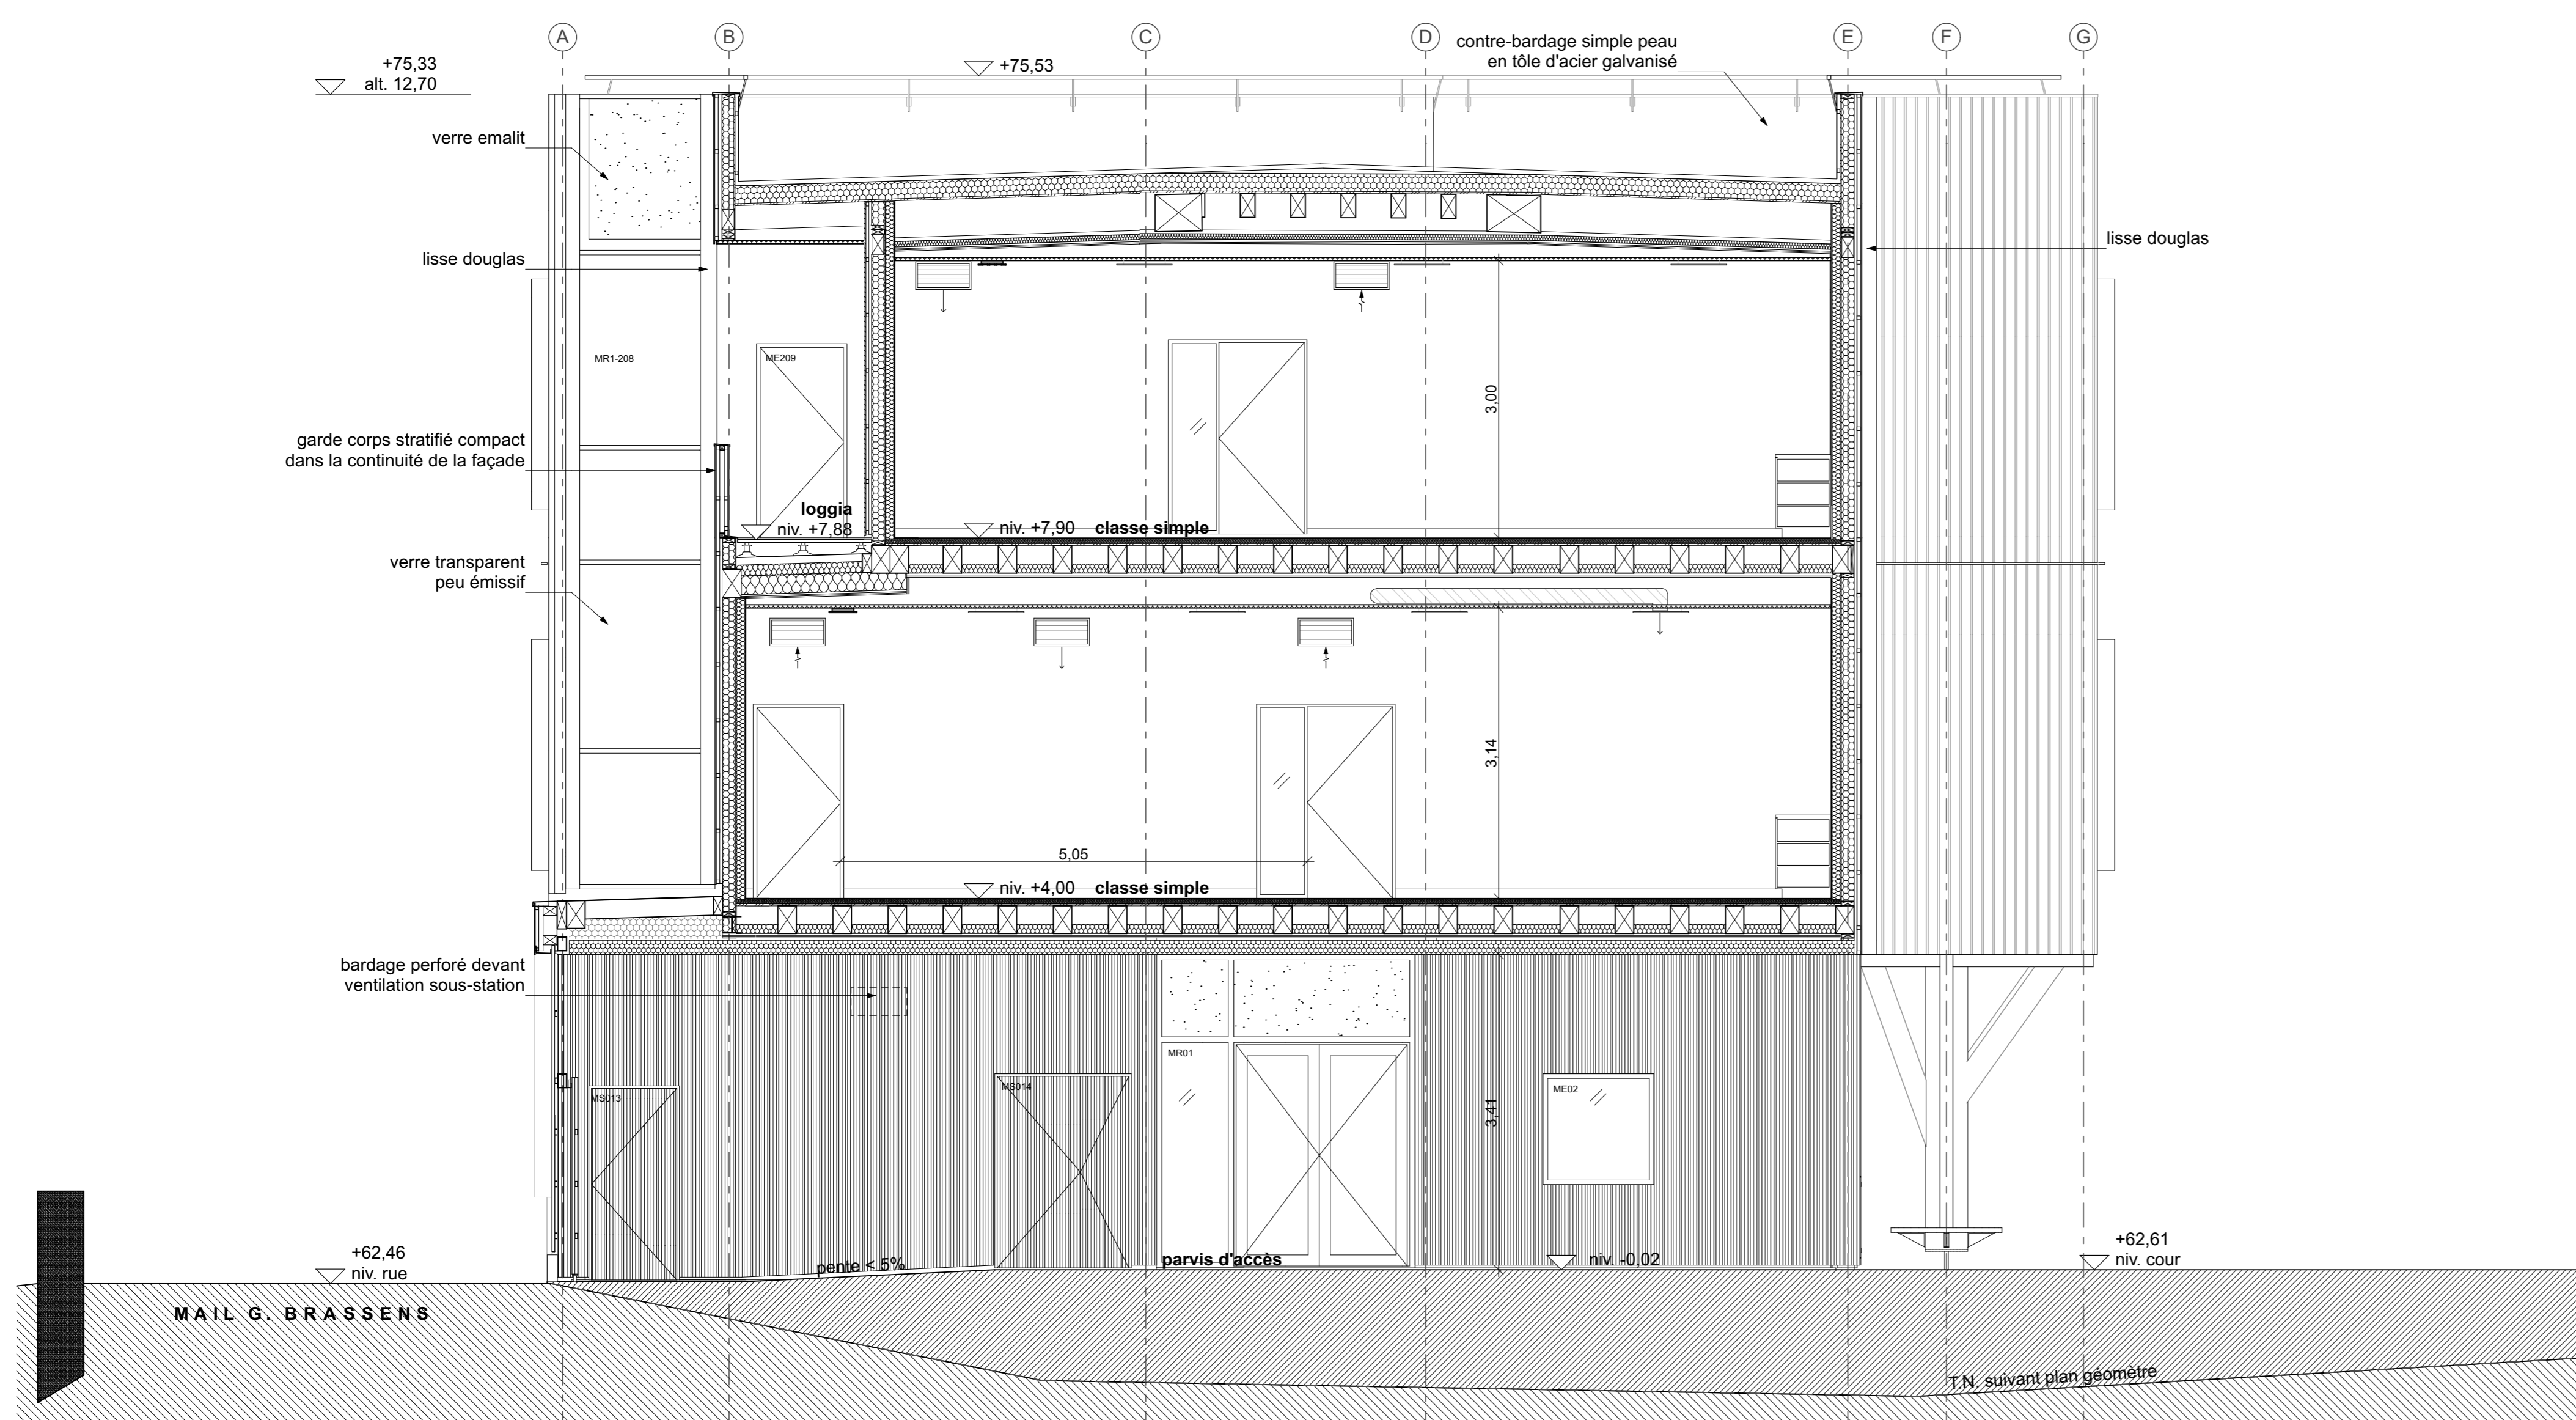

Coupe transversale E - dans le parvis d'accès

MAÎTRE D'OUVRAGE
VILLE DE PIERREFITTE-SUR-SEINE
MANDATAIRE DU MAÎTRE D'OUVRAGE
SEM PLaine COMMUNE DÉVELOPPEMENT

INDICE	MODIFICATIONS	DATE

A03-1 COUPES AA, DD & EE

EXTENSION DU GROUPE SCOLAIRE DANIELLE MITTERRAND

DOSSIER DCE
GOUDENEGE & ASSOCIES ARCHITECTES
44 Rue de Clignancourt PARIS 75 018
tel. 01 42 62 83 15 fax. 01 42 62 66 50
Email: agence@goudenege.com

Echelle : 1:50
ICEGEM : Economie - Bel Fluides - VRD - HQE
09 JUL. 2021
MAKE Ingenierie : Bel Structure