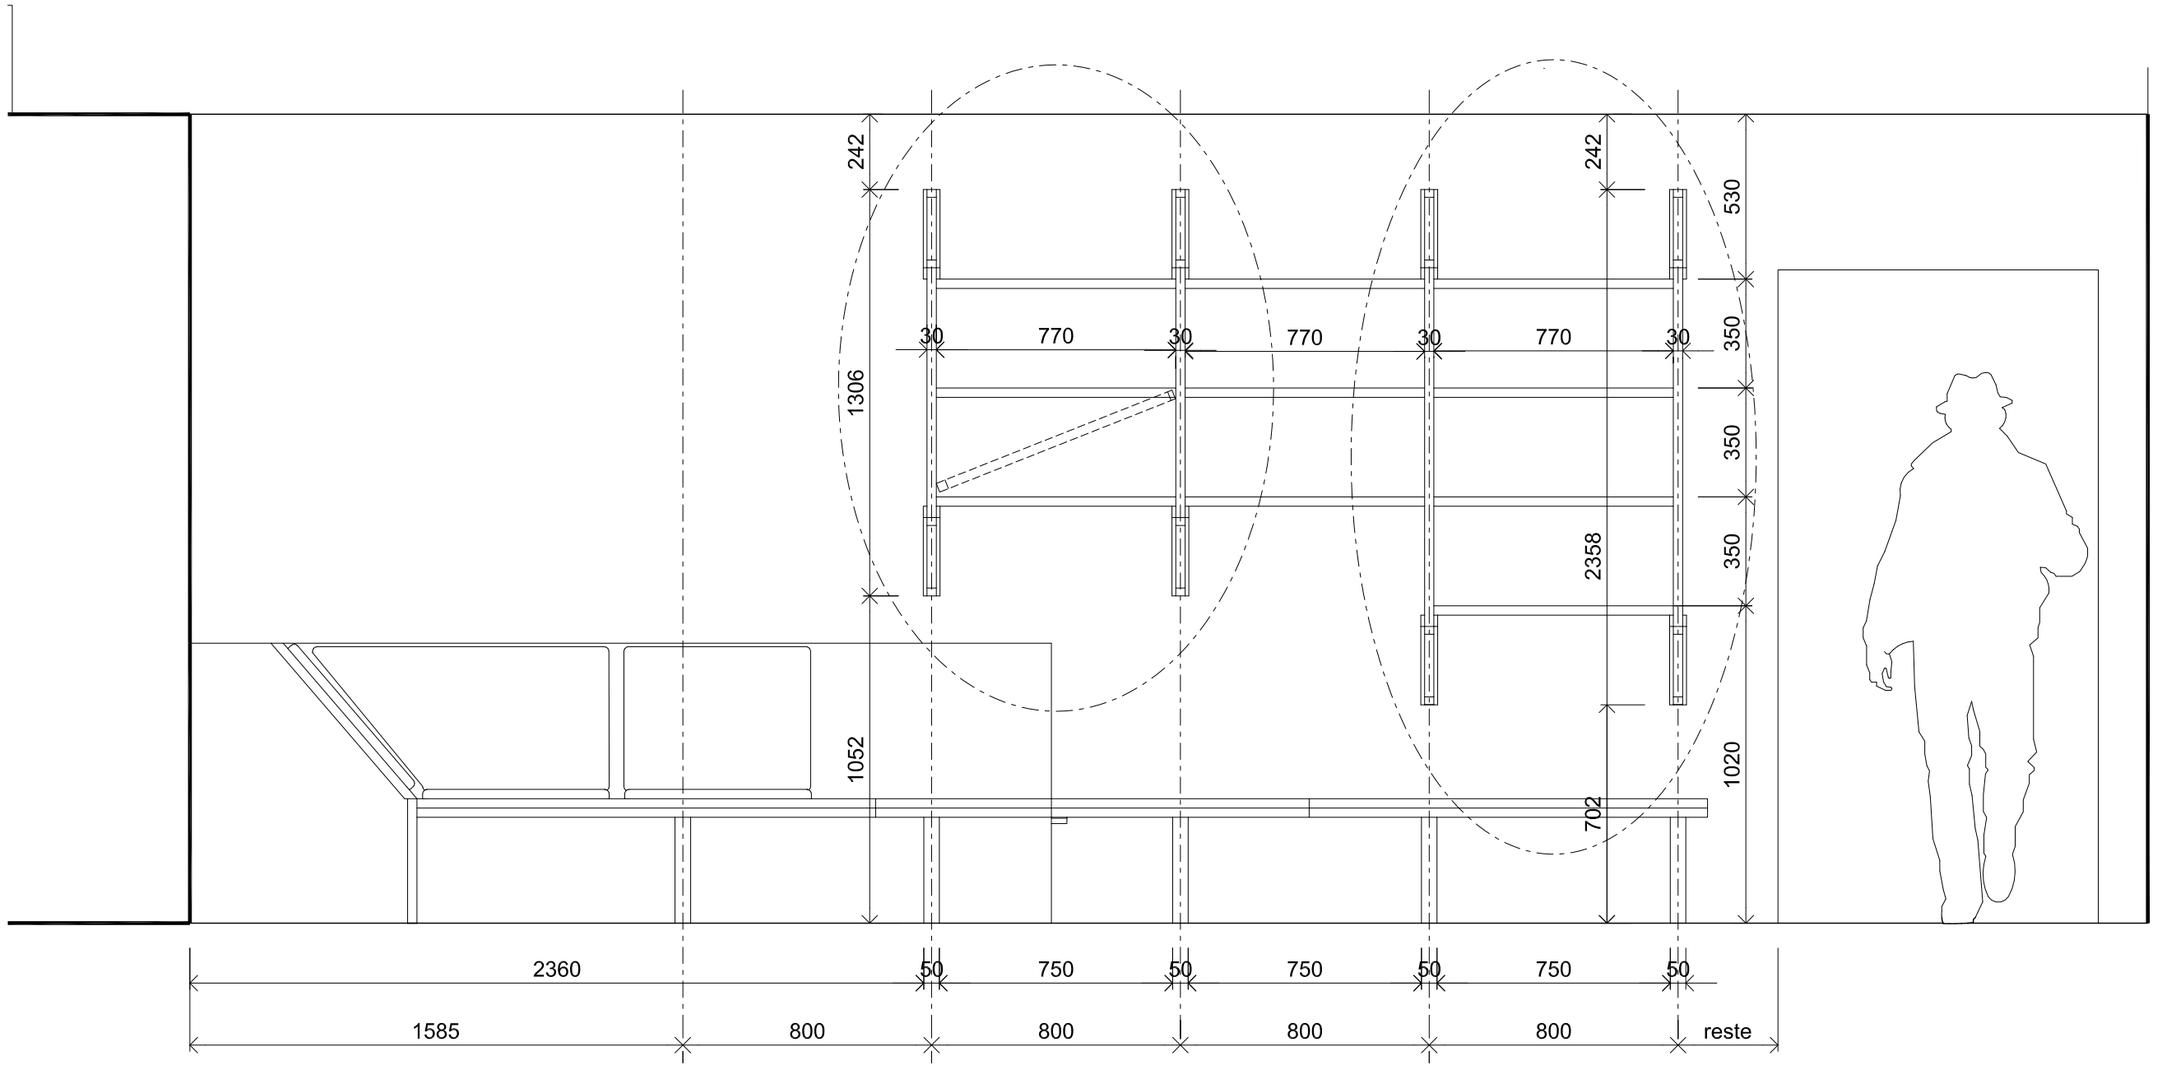

BIBLIOTHEQUE - Ecarts de 32cm libres
Vue générale

AMENAGEMENT DE L'AGENCE EVEA
Mobilier issu de fenêtres surcyclées