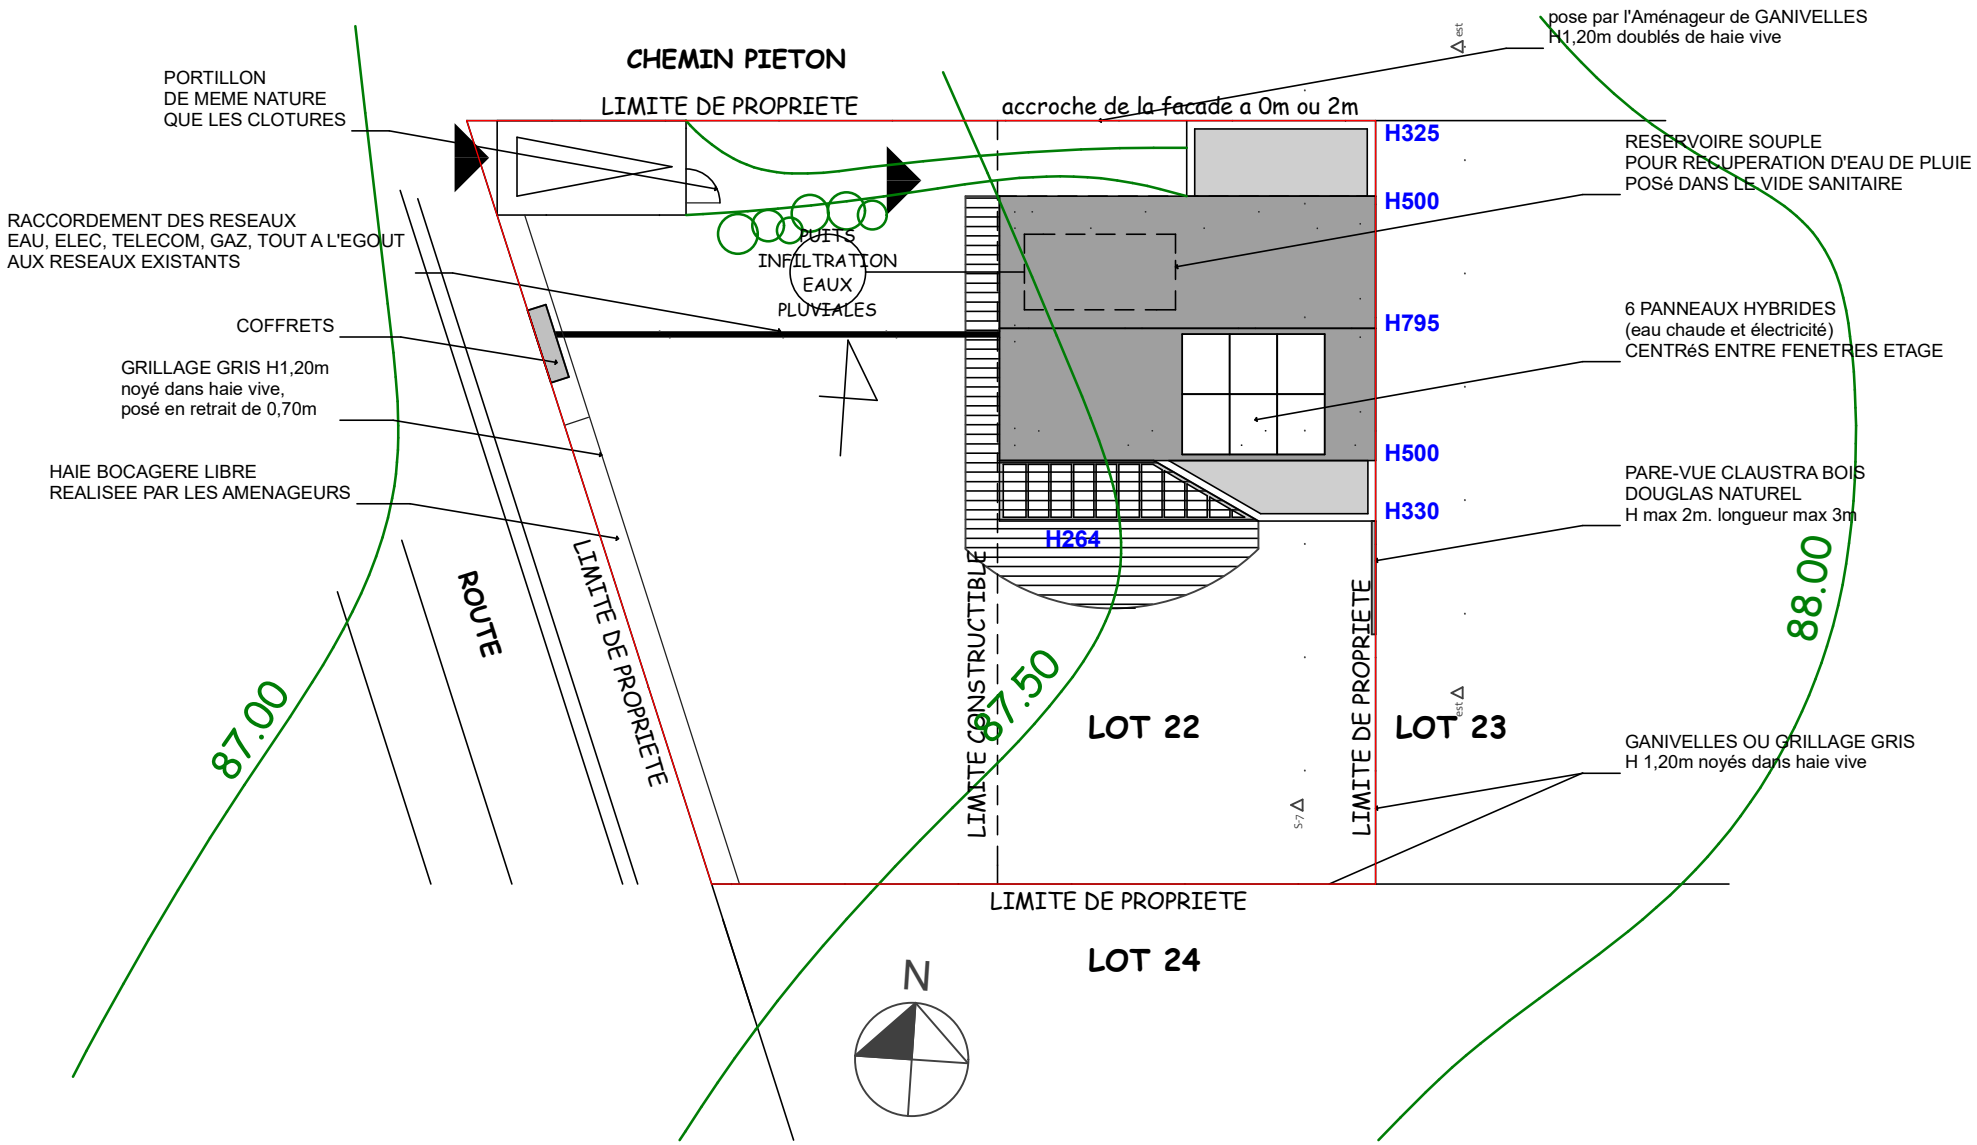
CHEMIN PIETON
LIMITE DE PROPRIETE
accroche de la facade a 0m ou 2m
pose par l'Aménageur de GANIVELLES
H1,20m doublés de haie vive
PORTILLON
DE MEME NATURE
QUE LES CLOTURES
RESERVOIRE SOUPLE
POUR RECUPERATION D'EAU DE PLUIE
POSé DANS LE VIDE SANITAIRE
RACCORDEMENT DES RESEAUX
EAU, ELEC, TELECOM, GAZ, TOUT A L'EGOUT
AUX RESEAUX EXISTANTS
PUITS
INFILTRATION
EAUX
PLUVIALES
COFFRETS
6 PANNEAUX HYBRIDES
(eau chaude et électricité)
CENTRéS ENTRE FENETRES ETAGE
GRILLAGE GRIS H1,20m
noyé dans haie vive,
posé en retrait de 0,70m
HAIE BOCAGERE LIBRE
REALISEE PAR LES AMENAGEURS
PARE-VUE CLAUSTRA BOIS
DOUGLAS NATUREL
H max 2m. longueur max 3m
H325
H500
H795
H500
H330
H264
ROUTE
LIMITE DE PROPRIETE
LIMITE CONSTRUCTIBLE
LIMITE DE PROPRIETE
87.00
87.50
88.00
LOT 22
LOT 23
GANIVELLES OU GRILLAGE GRIS
H 1,20m noyés dans haie vive
LIMITE DE PROPRIETE
LOT 24
N