


LIMITE SUR VOIE

RECU DE 5m

LIMITE SEPARATIVE

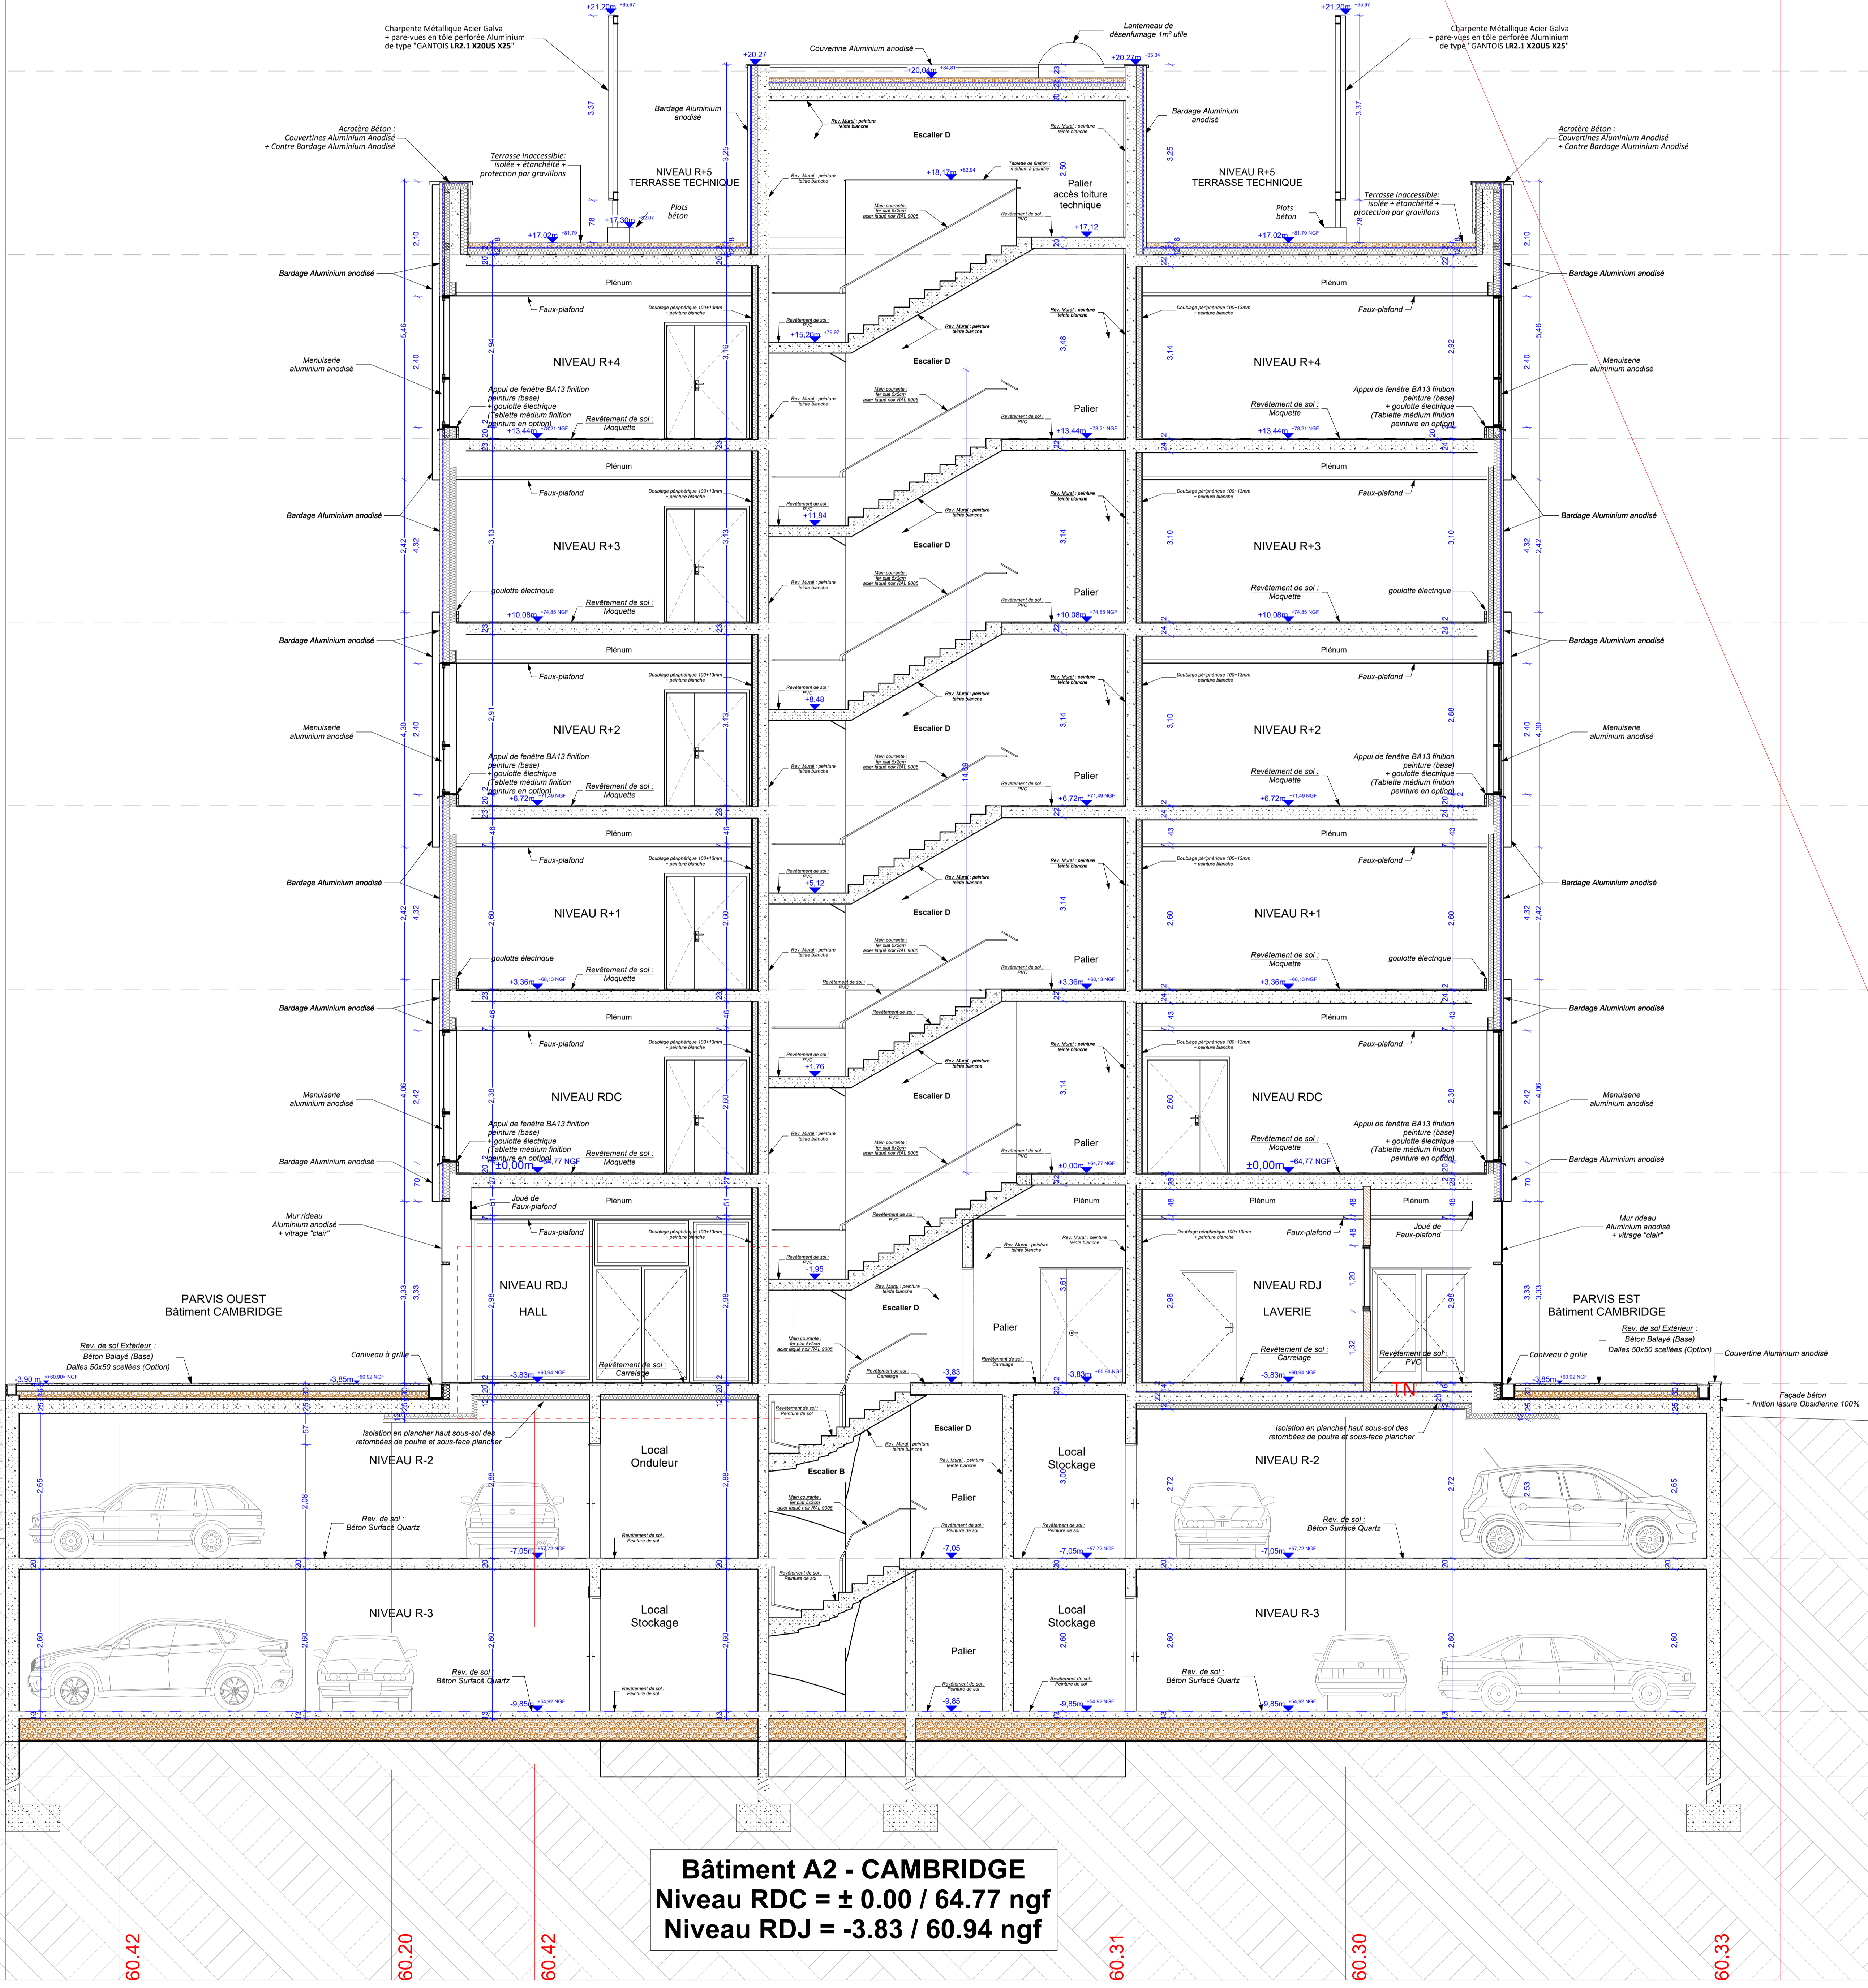

Bâtiment A2 - CAMBRIDGE
 Niveau RDC = ± 0.00 / 64.77 ngf
 Niveau RDJ = -3.83 / 60.94 ngf

