

Table 24P-1
Plan - Platines / Grumes / Lisses support / Cales Moabi

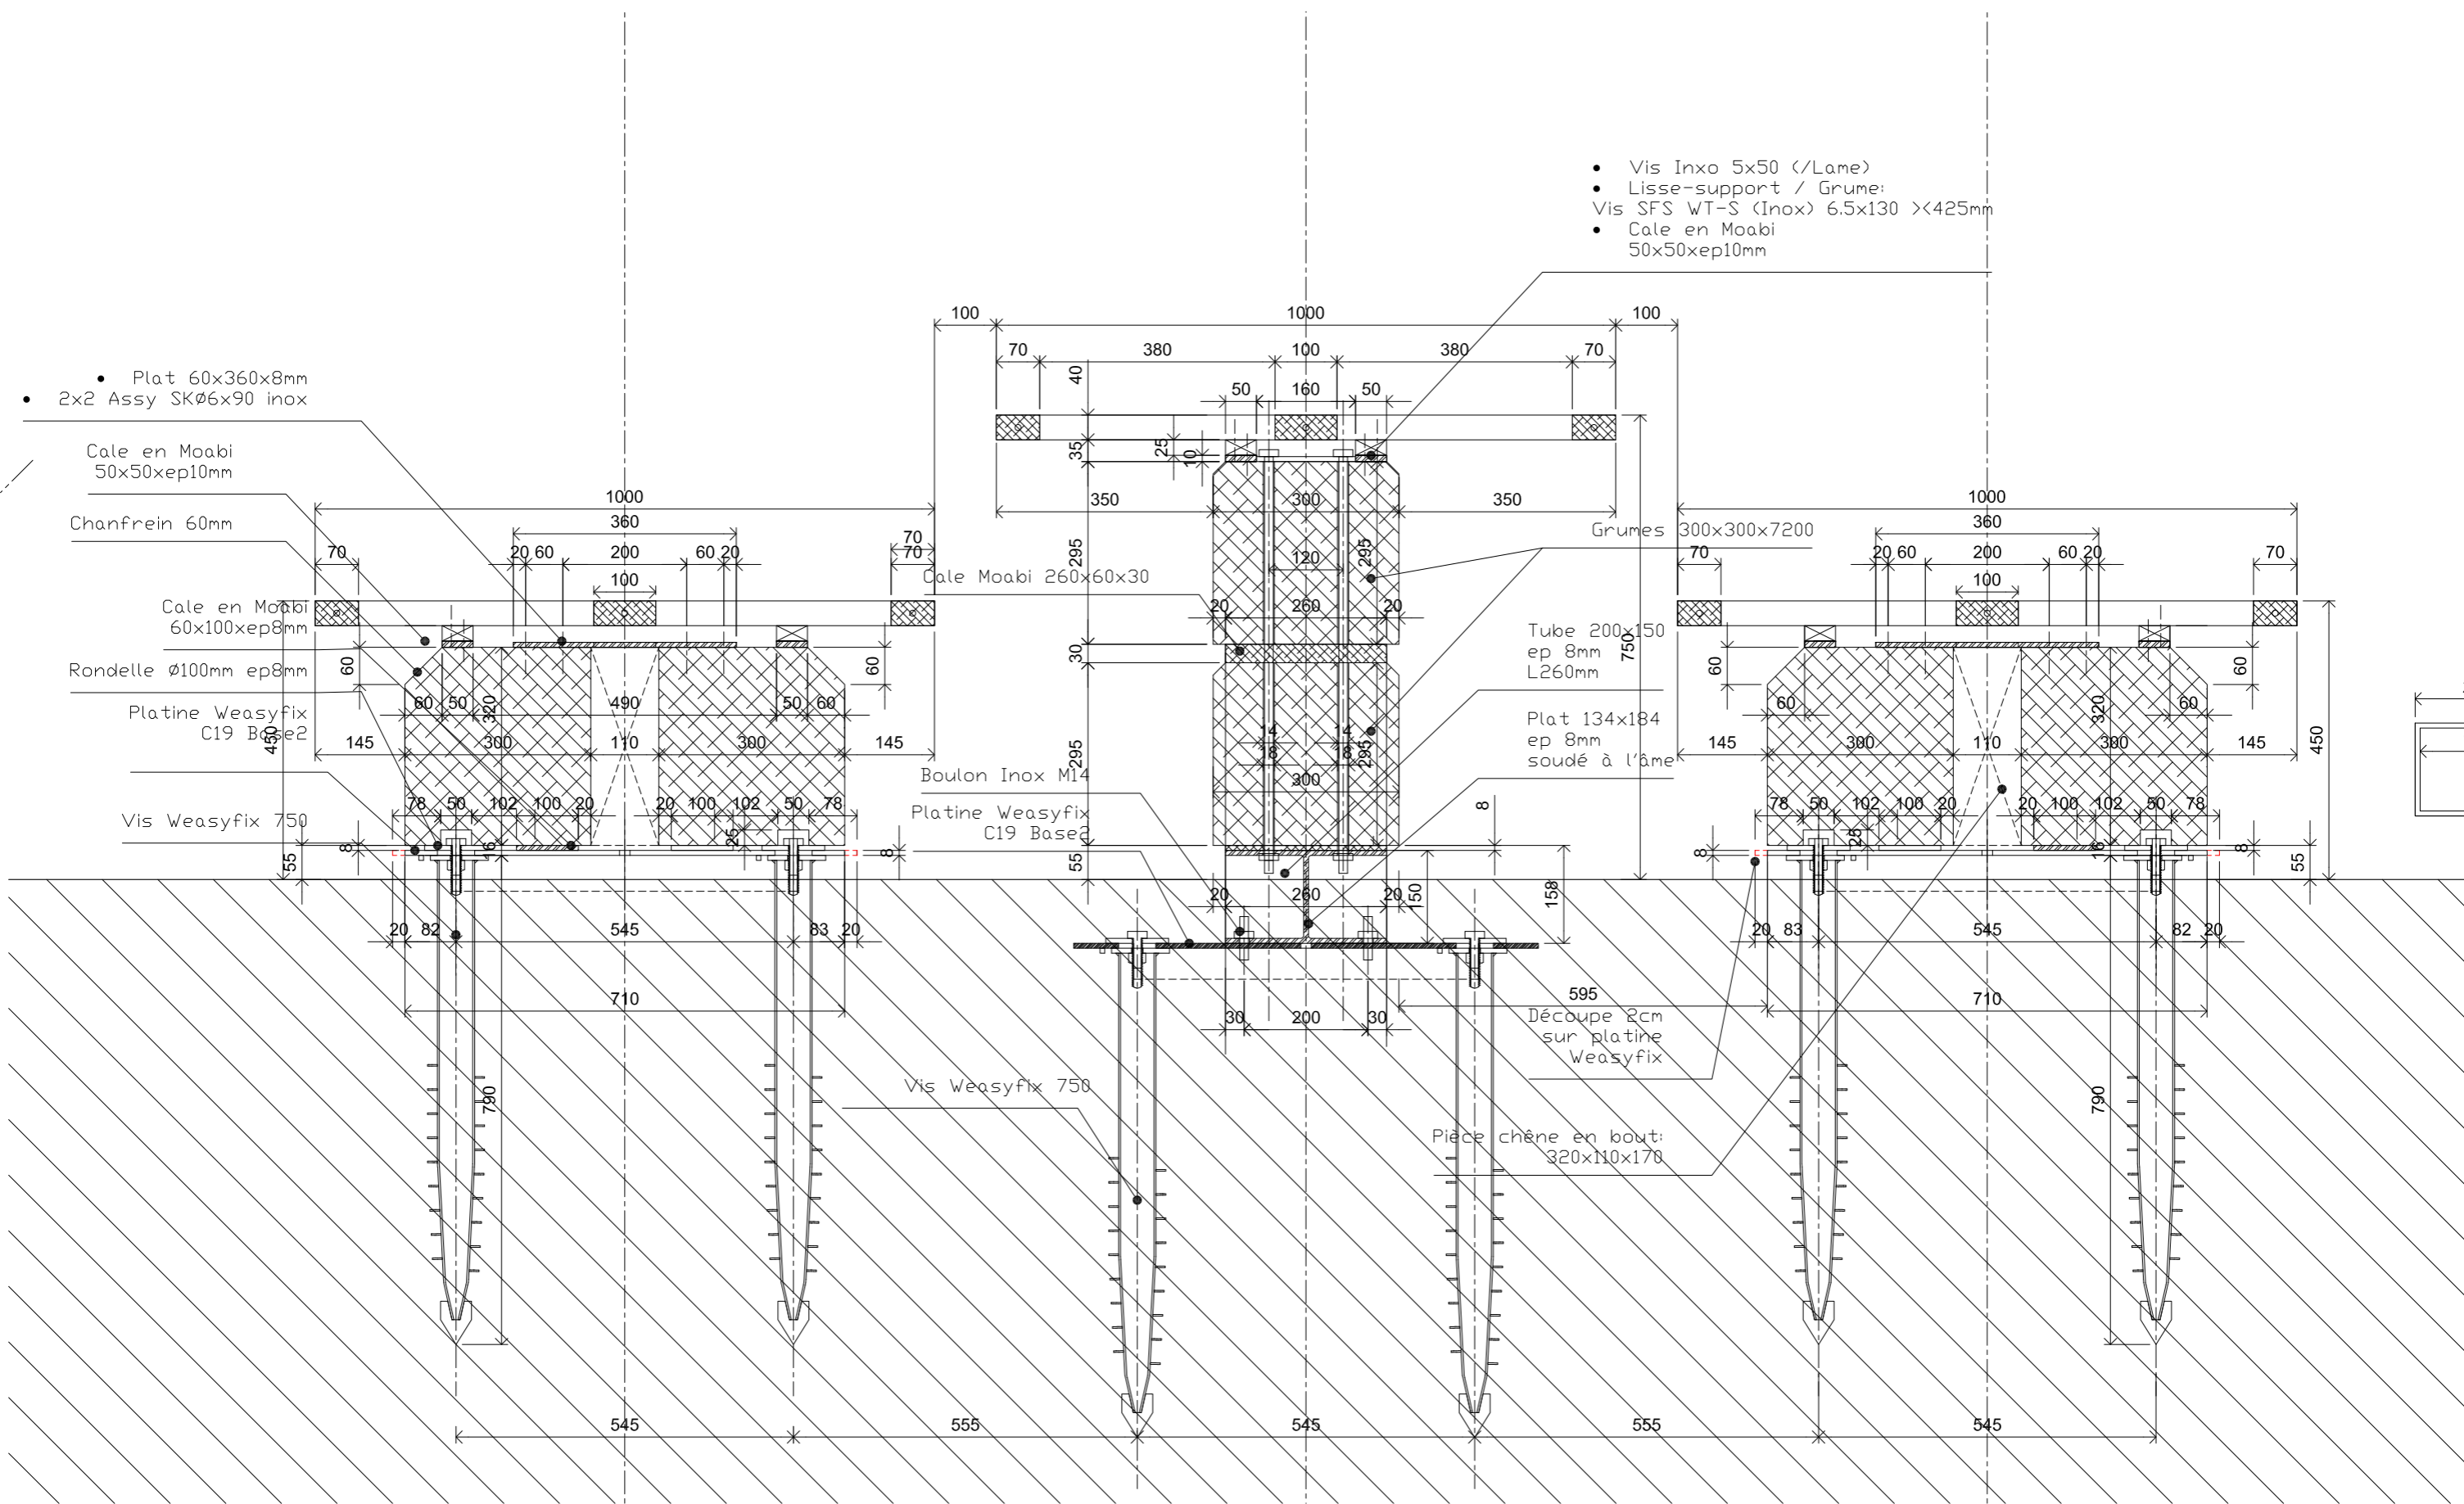


Table 24P-2
Coupe transversale bancs + table




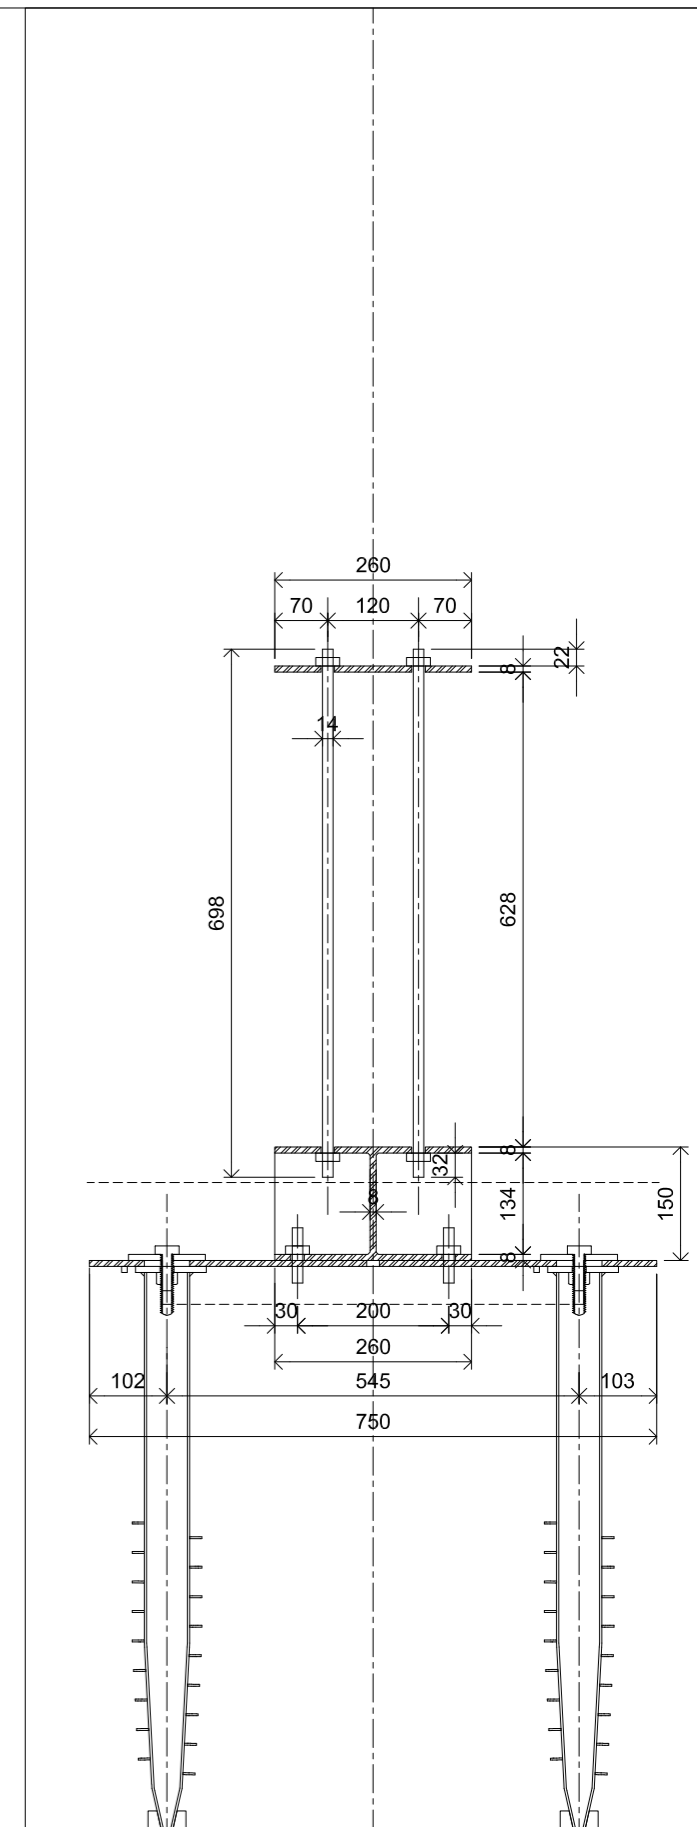


Table 24P-3
Coupe transversale sur l'assemblage des Grumes

PLAT 260x60x8mm
De blocage

TIGE FILETEE INOX Ø14mm
L=700 SOUDEE EN TETE SUR LE PLAT
(ENTRAXE 120mm)

TUBE H150 x 200 EP 8mm L=260
AVEC PLAT CENTRAL
8mm SOUDE A L'AME

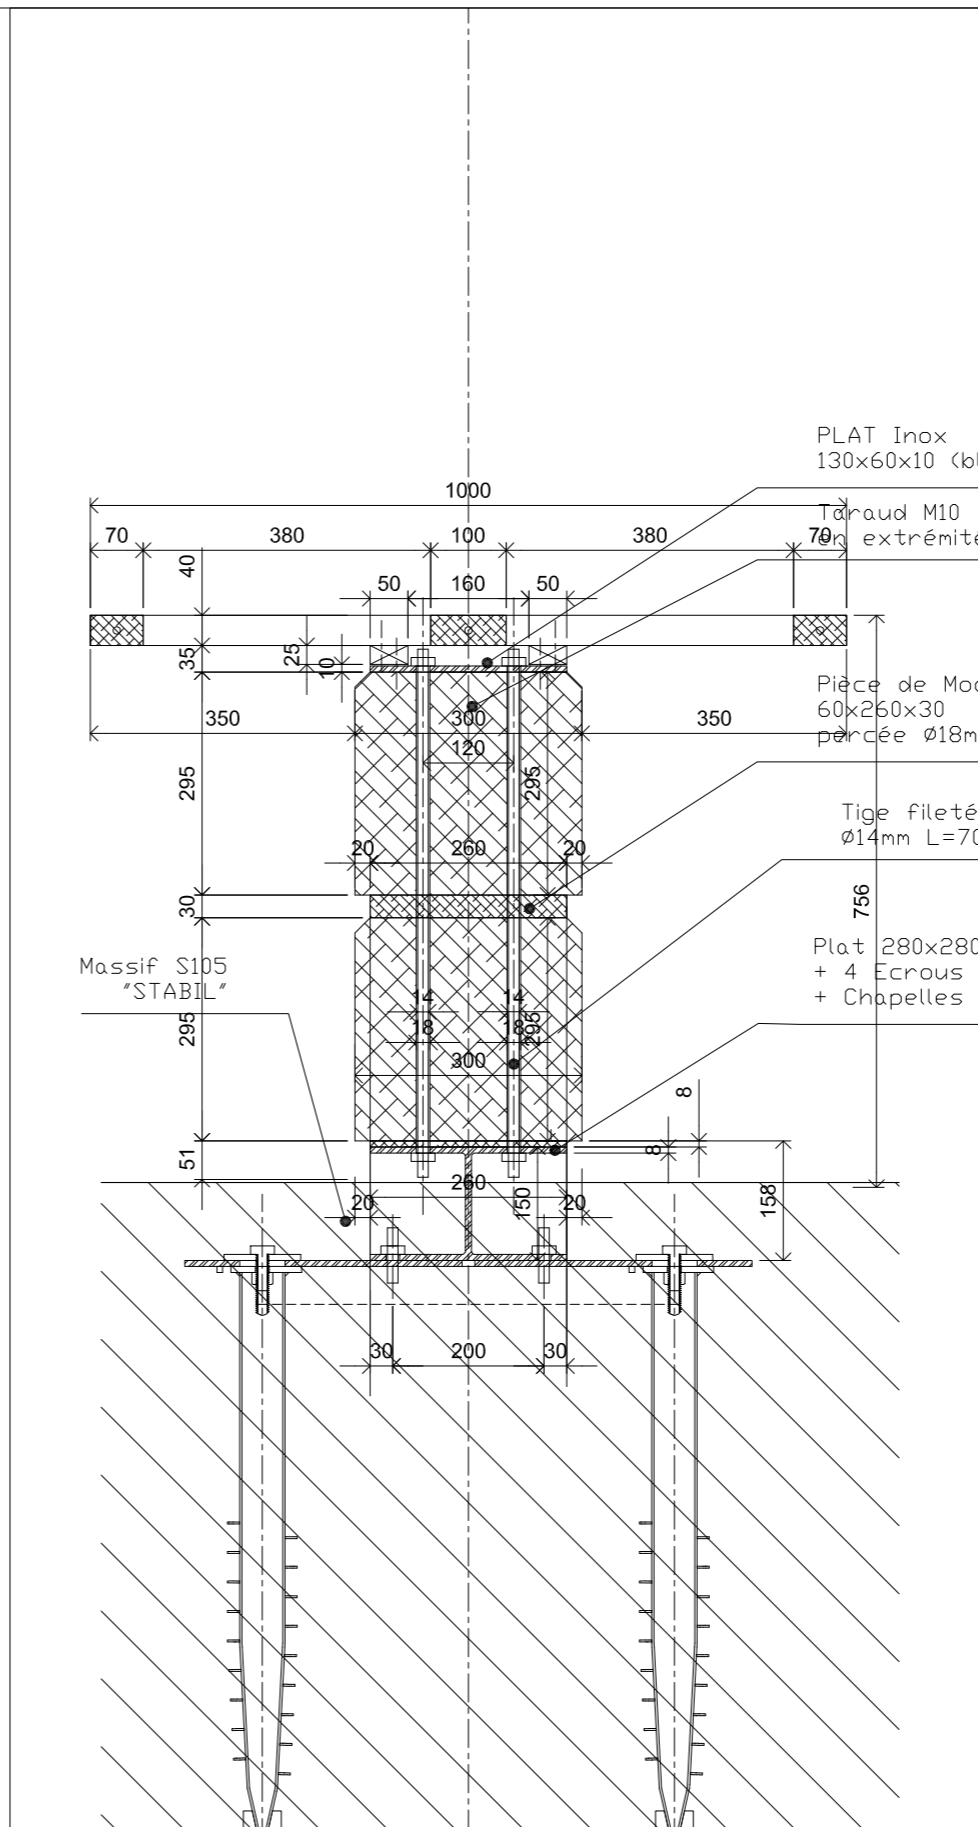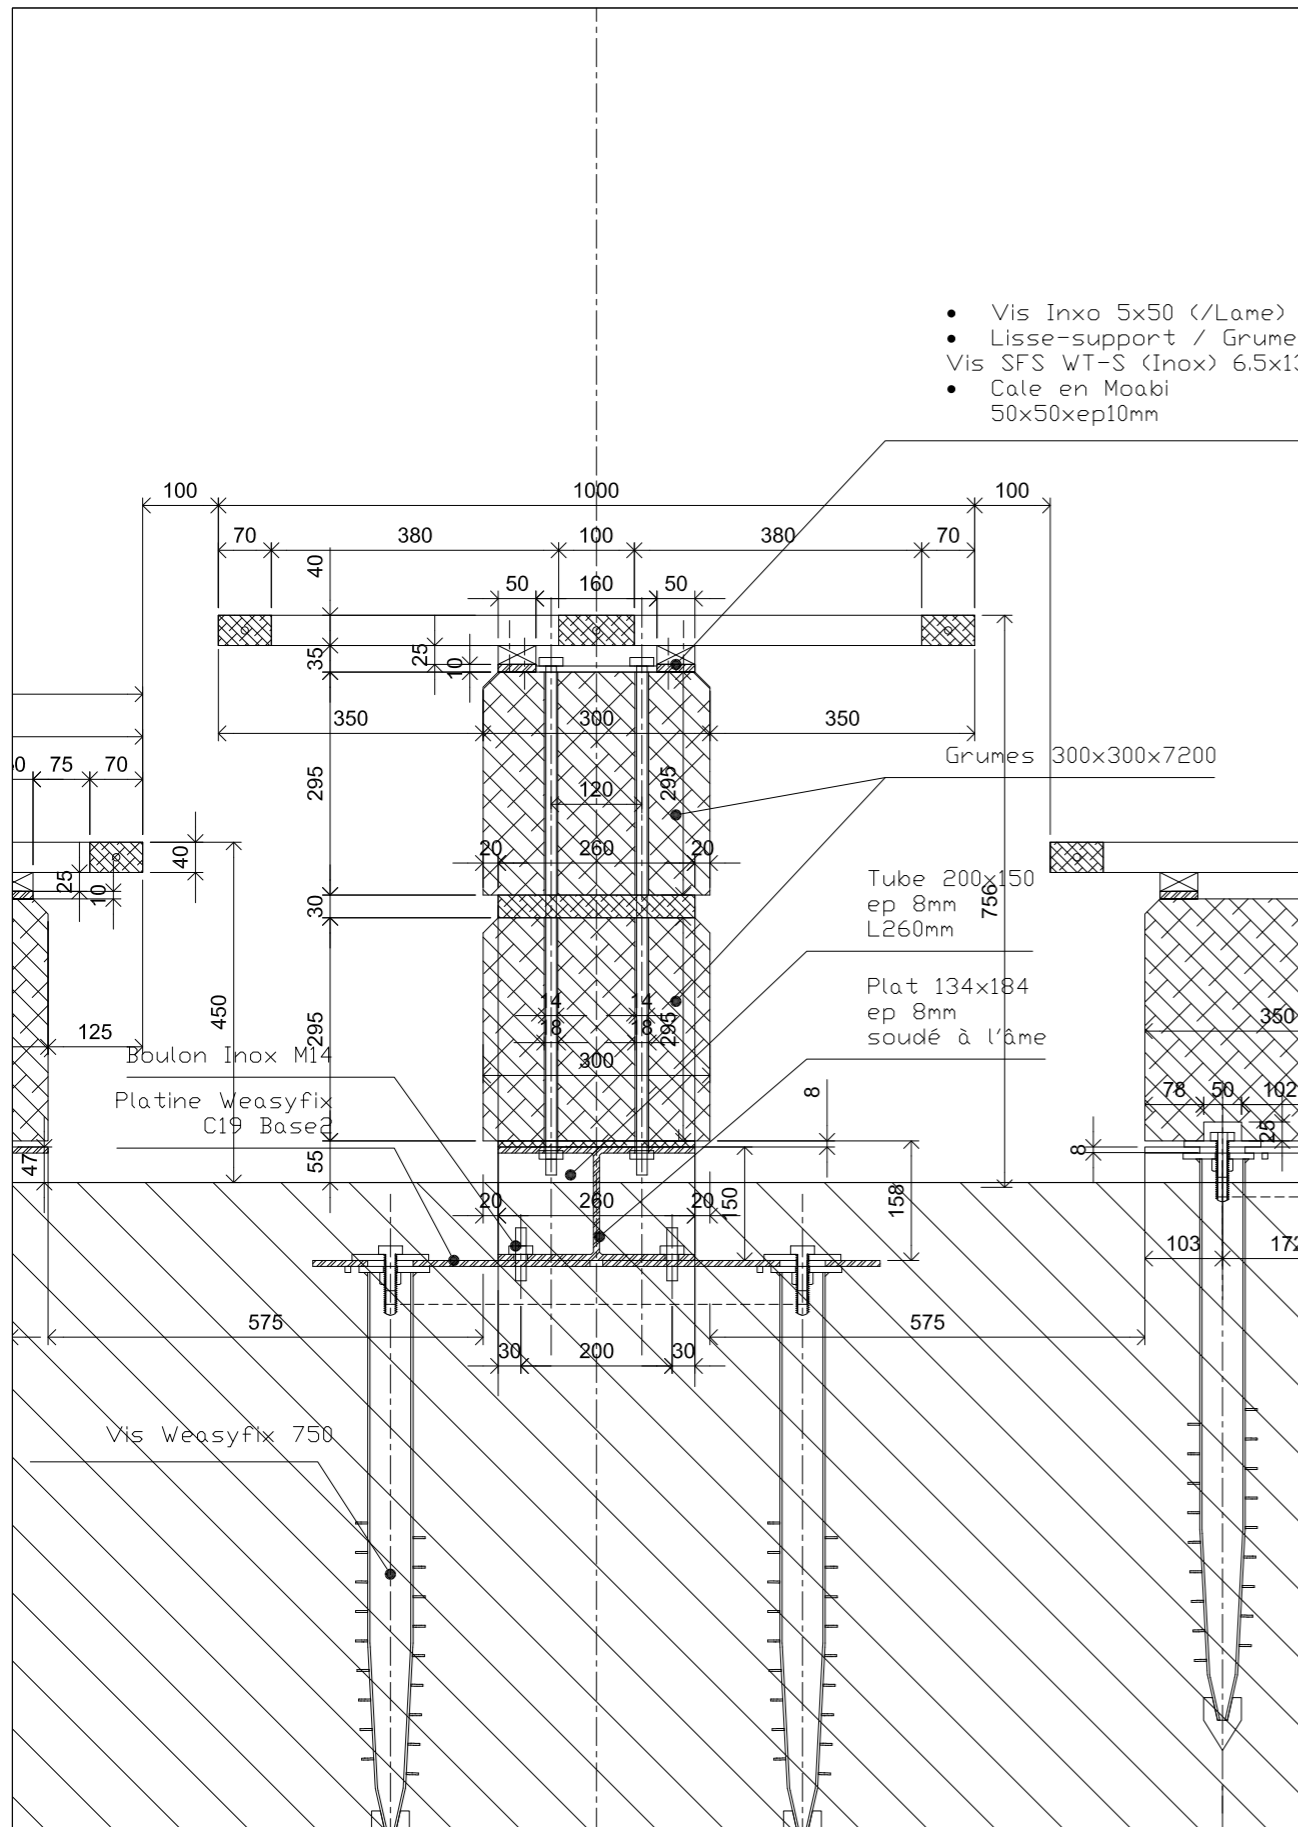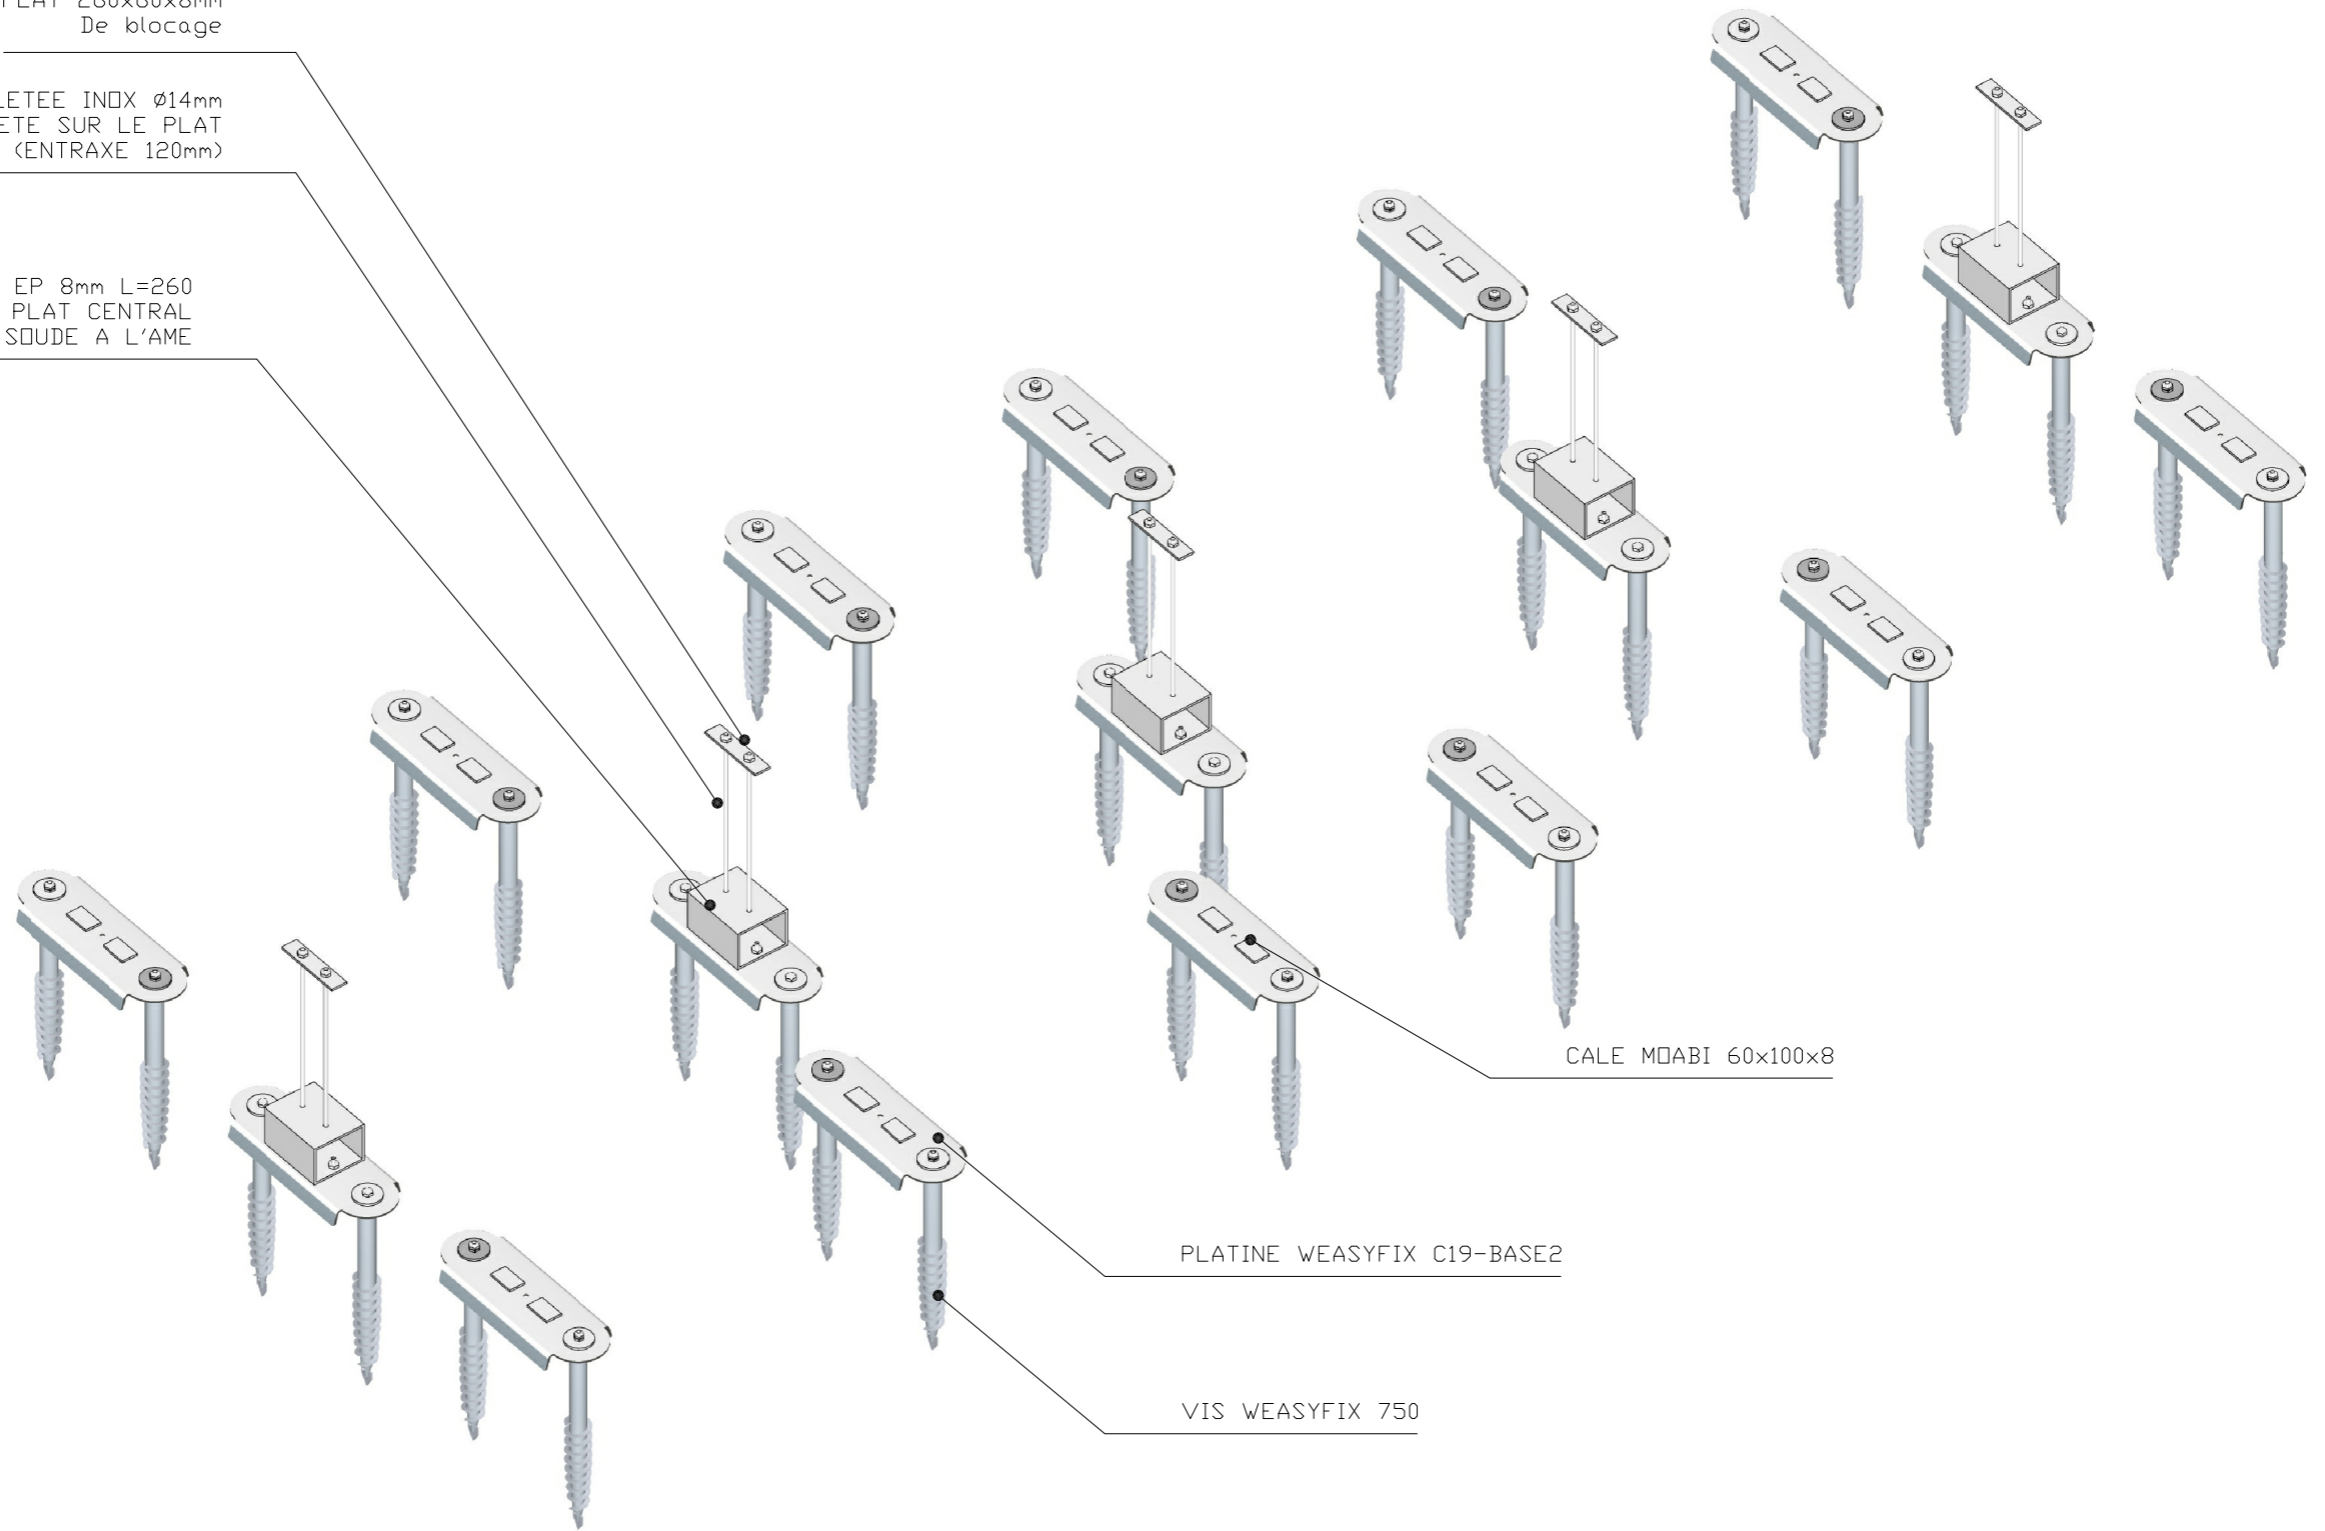

CALE MDABI 60x100x8

PLATINE WEASYFIX C19-BASE2

VIS WEASYFIX 750

