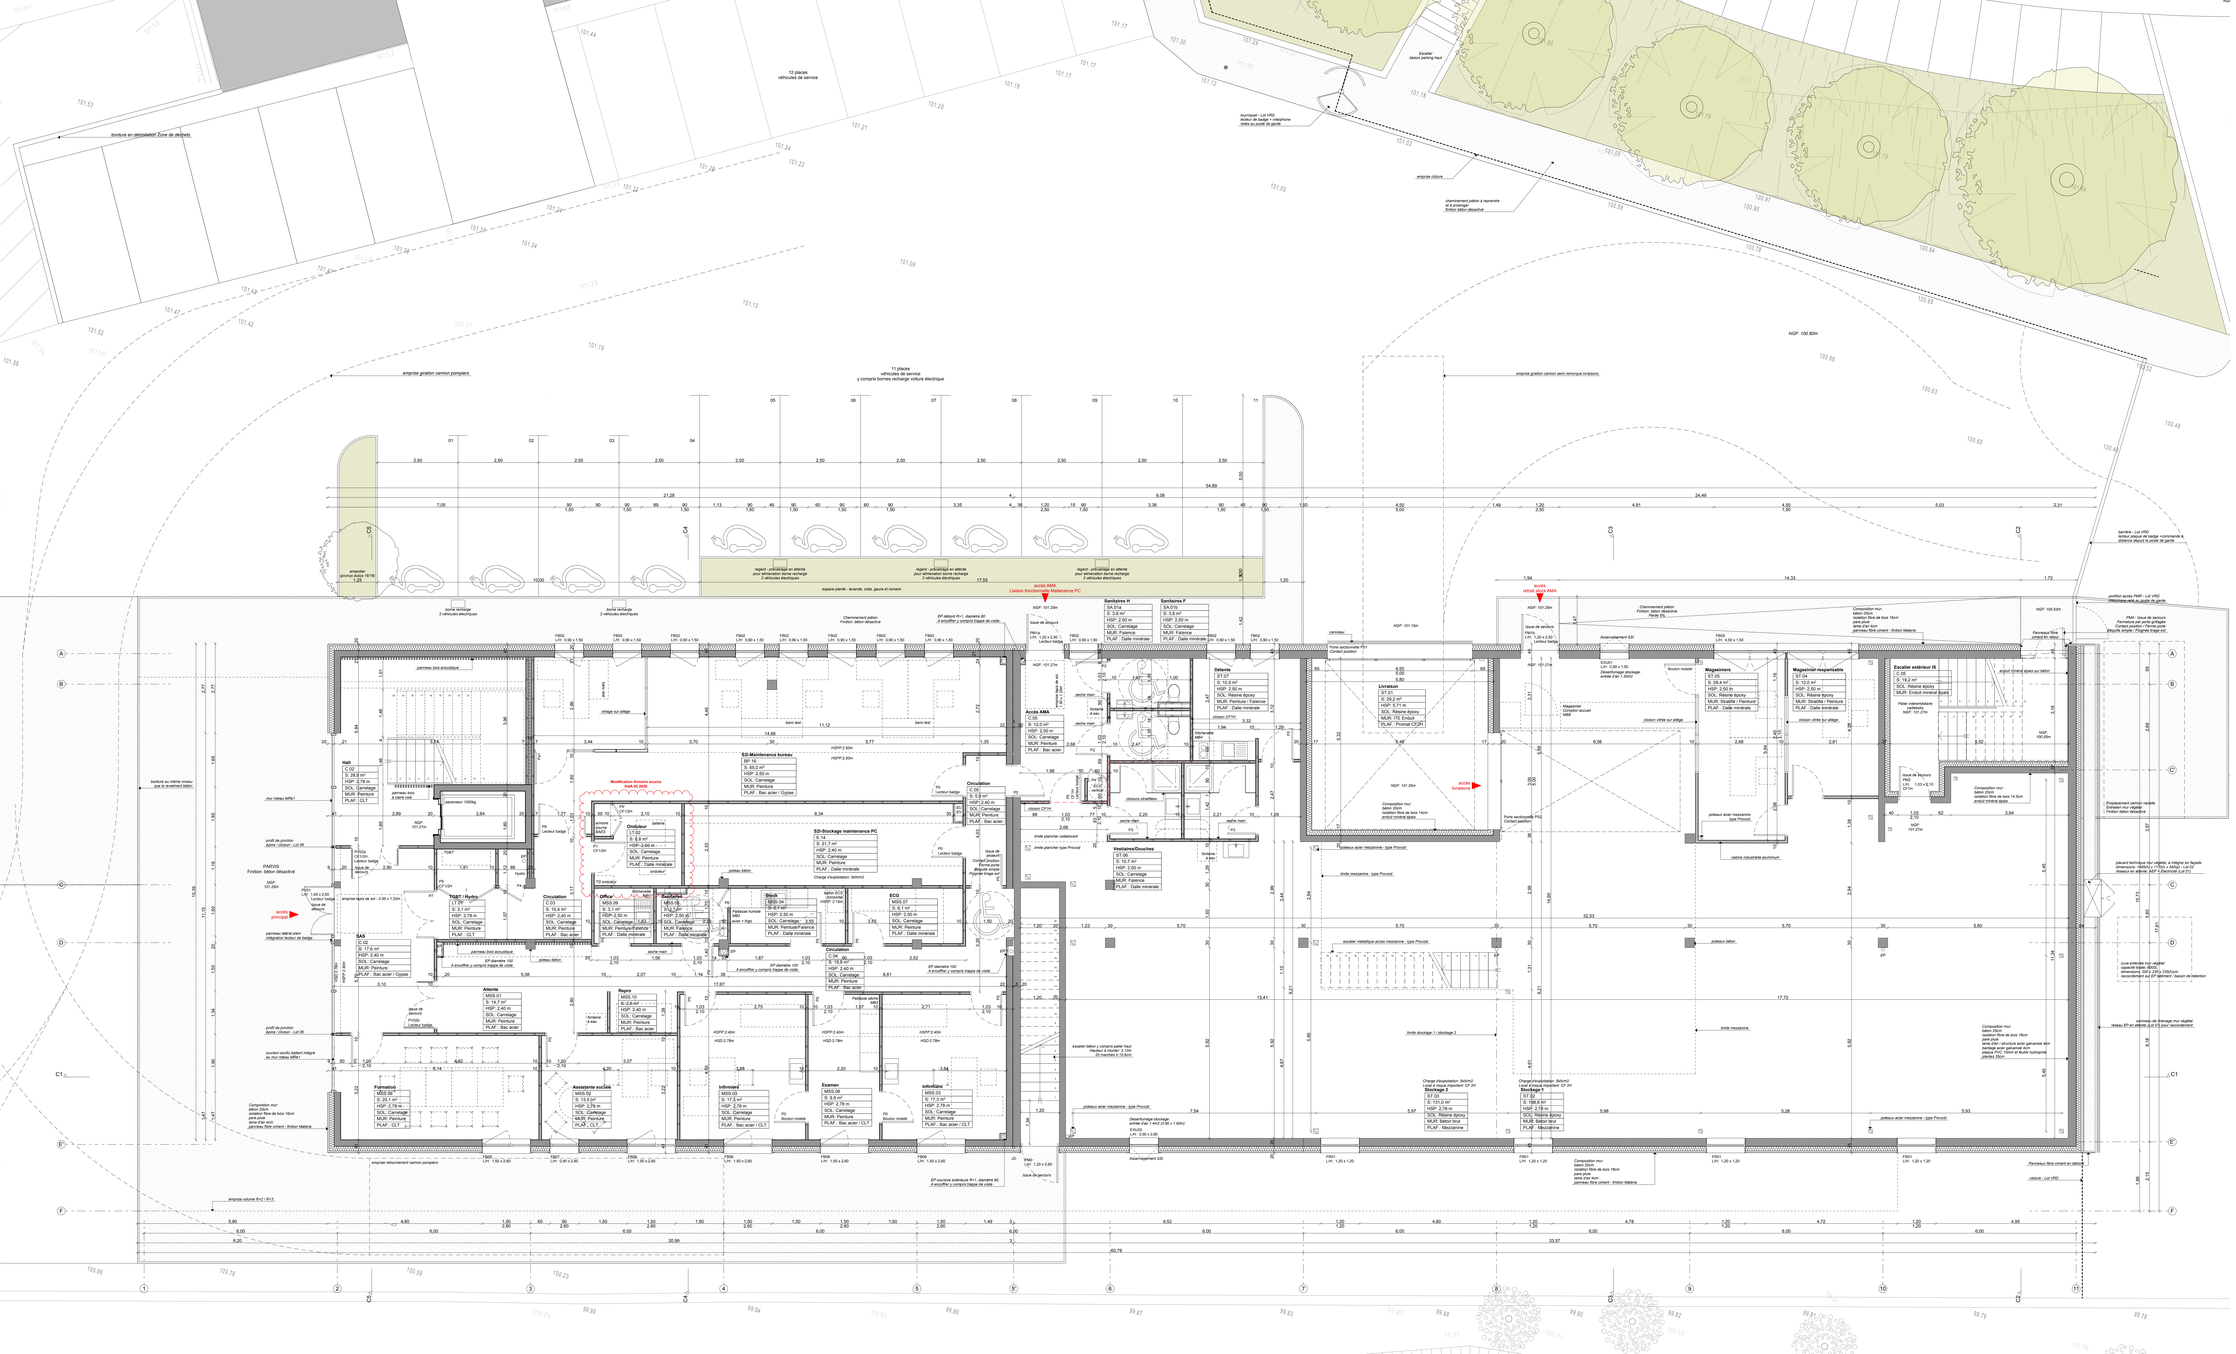
NGF: 100.60m
11 places
véhicules de service
y compris bornes recharge voiture electrique
12 places
véhicules de service
emprise gration camion pompiers
emprise gration camion semi remorque livraisons
accès AMA
Liaison fonctionnelle Maintenance PC
accès livraisons
accès retrait cheur AMA
Sanitaires H
Sanitaires F
Détente
Livraison
Accès AMA
Magasiniers
Magasinier responsable
Escalier extérieur f3
S2-Maintenance bureau
S2-Stockage maintenance PC
Circulation
Vestiaires/Douches
Bloc
ECG
Formation
Alberte
Assistante sociale
Infirmière
Examen
Infirmière
Regro
Circulation
Circulation
Circulation