
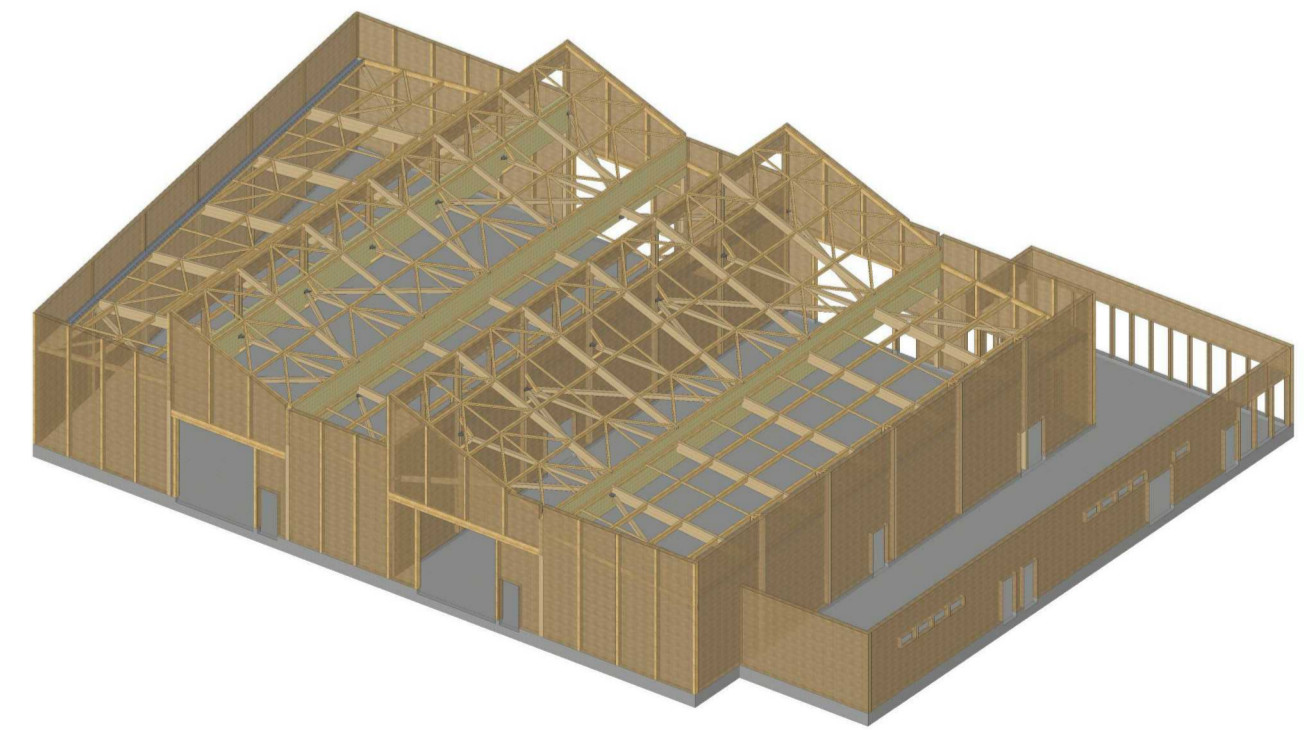
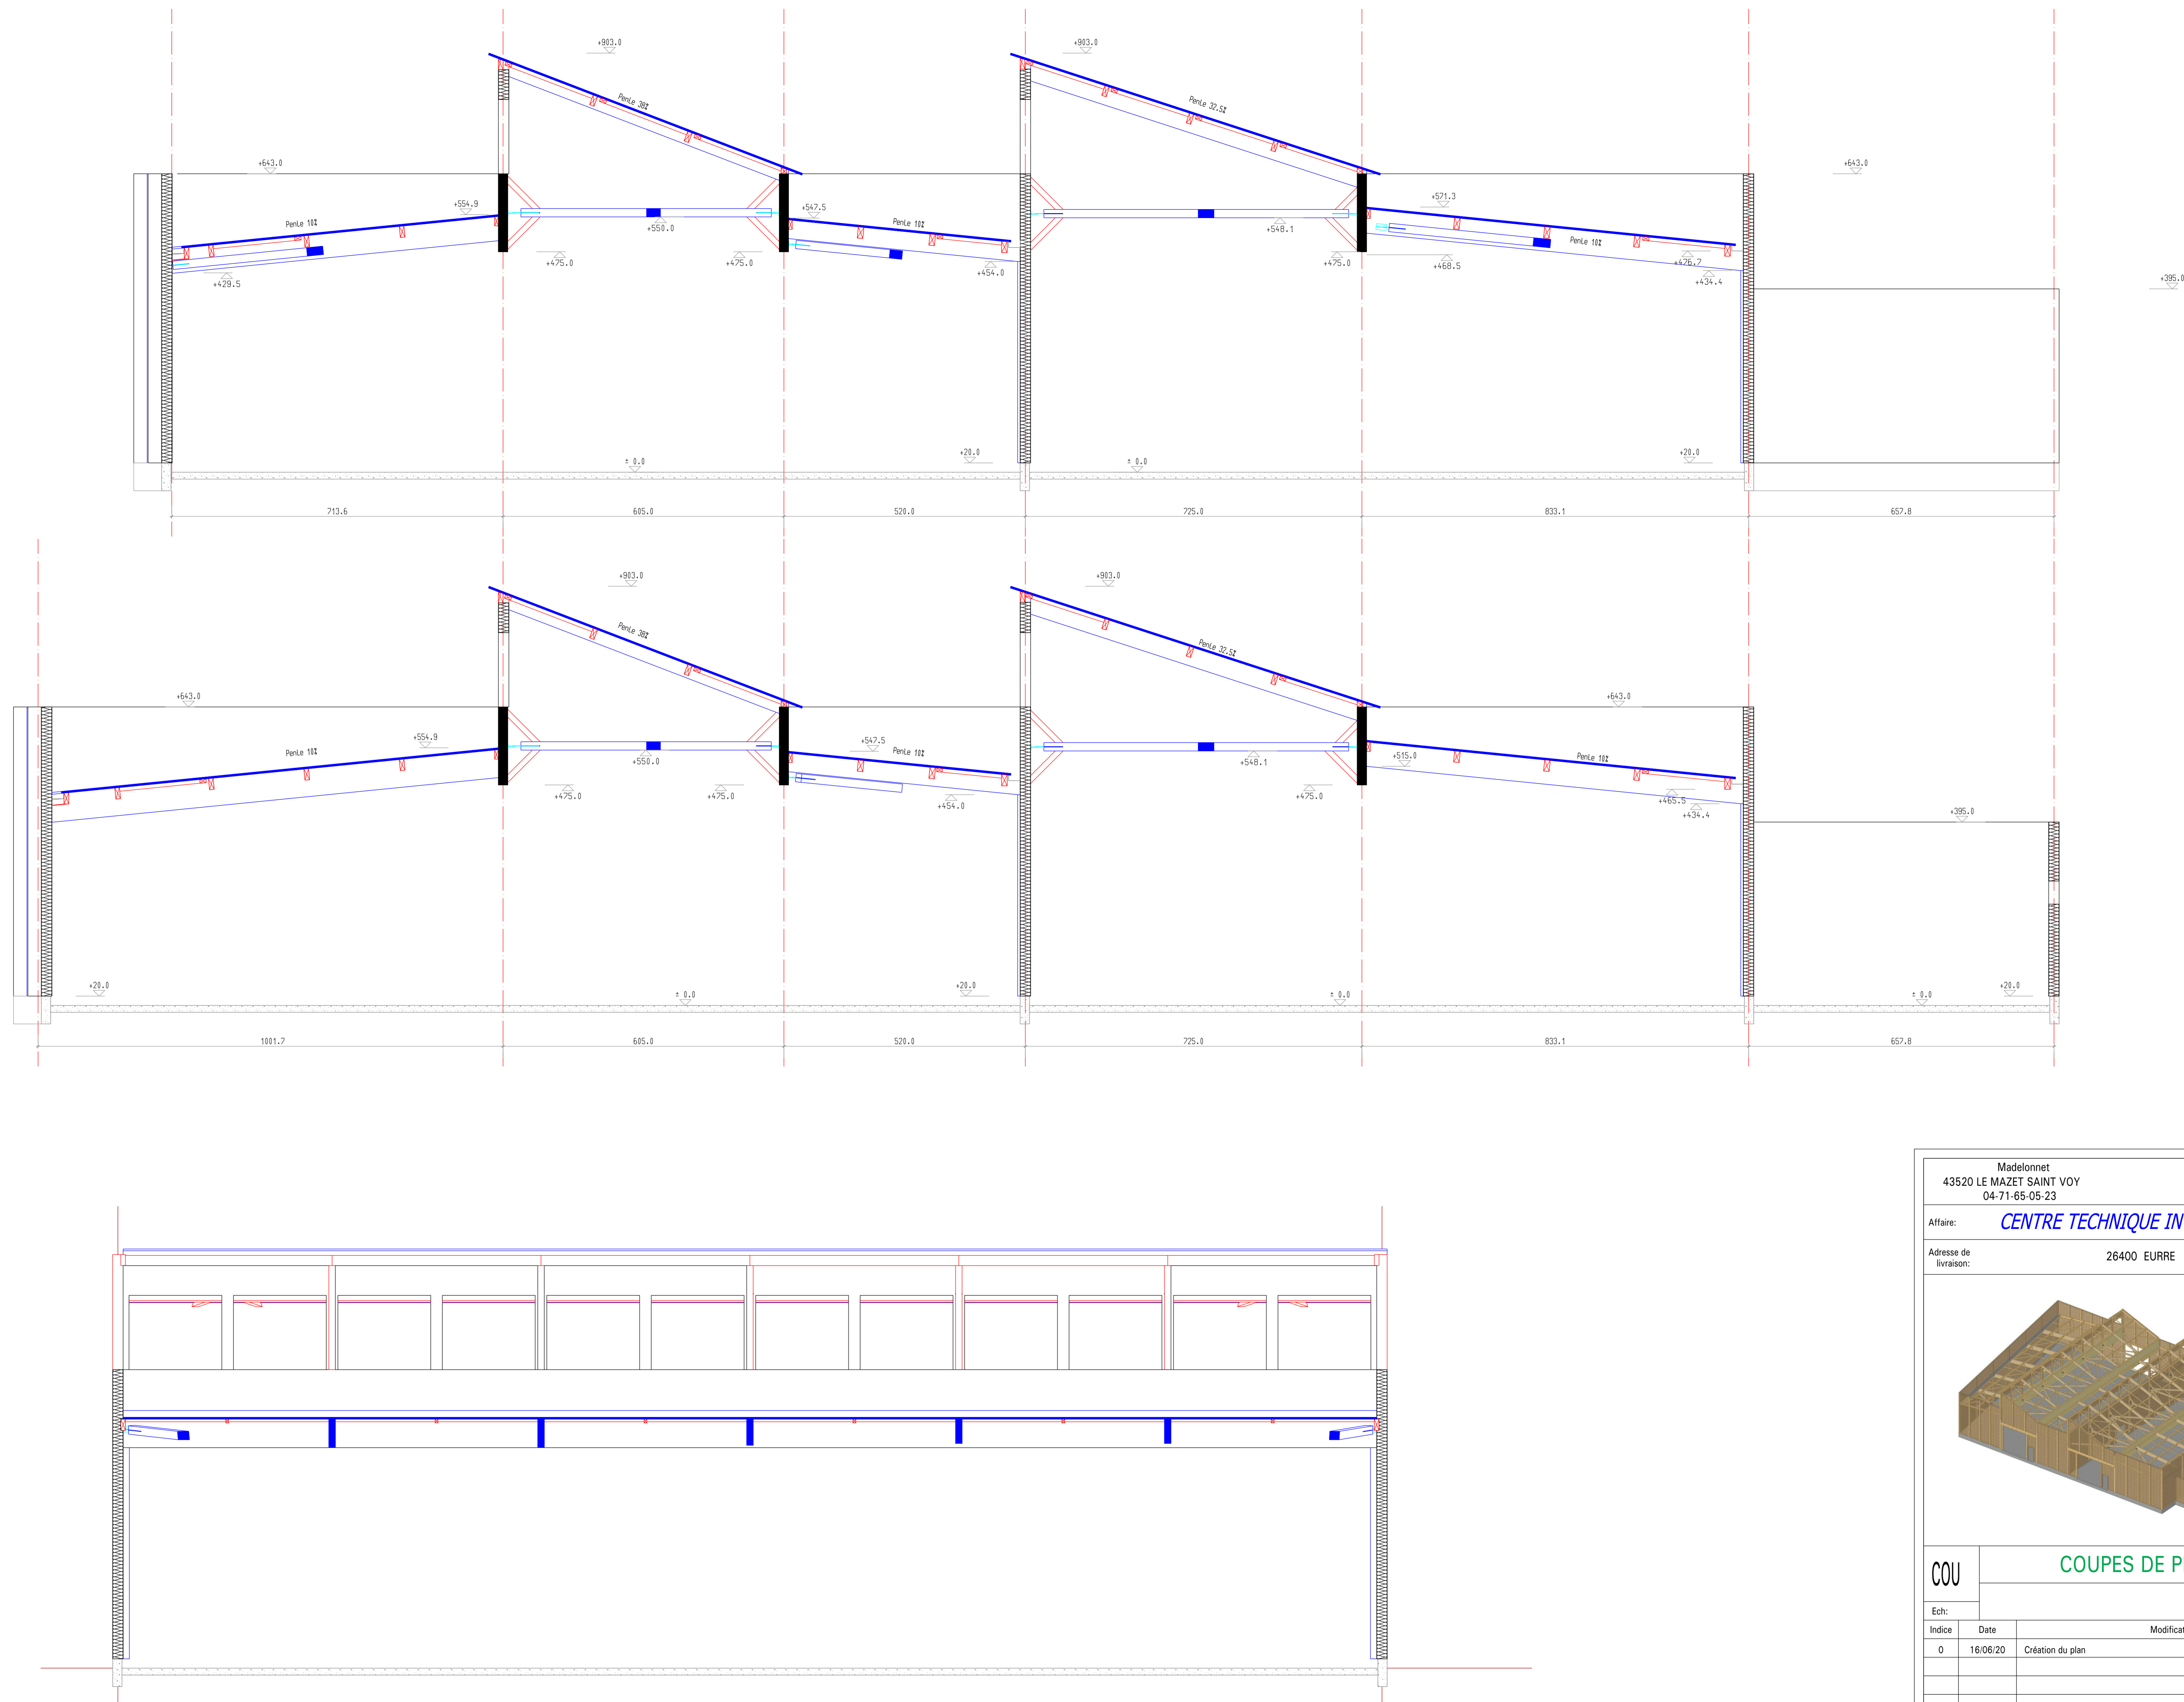


Madelonnet 43520 LE MAZET SAINT VOY 04-71-65-05-23		
Affaire:		CENTRE TECHNIQUE INTERCOMMUNAL
Adresse de livraison:		26400 EURRE
		
PERS	PERSPECTIVE DE PRINCIPE	
Ech:		
Indice	Date	Modifications
0	16/06/20	Création du plan
Etude Structure:	<i>ELB</i> <small>forme</small>	Renseignements complémentaires:
Dessinateur:		Néant
Conducteur De Travaux:		



Madelonnet
43520 LE MAZET SAINT VOY
04-71-65-05-23

Guilhot
STRUCTURE ET TRAVAUX

Affaire: **CENTRE TECHNIQUE INTERCOMMUNAL**

Adresse de livraison: 26400 EURRE

COU **COUPES DE PRINCIPE**

Indice	Date	Modifications
0	16/06/20	Création du plan

Etude Structure: **ELB** forme Renseignements complémentaires:
 Dessinateur: Néant
 Conducteur De Travaux: Néant