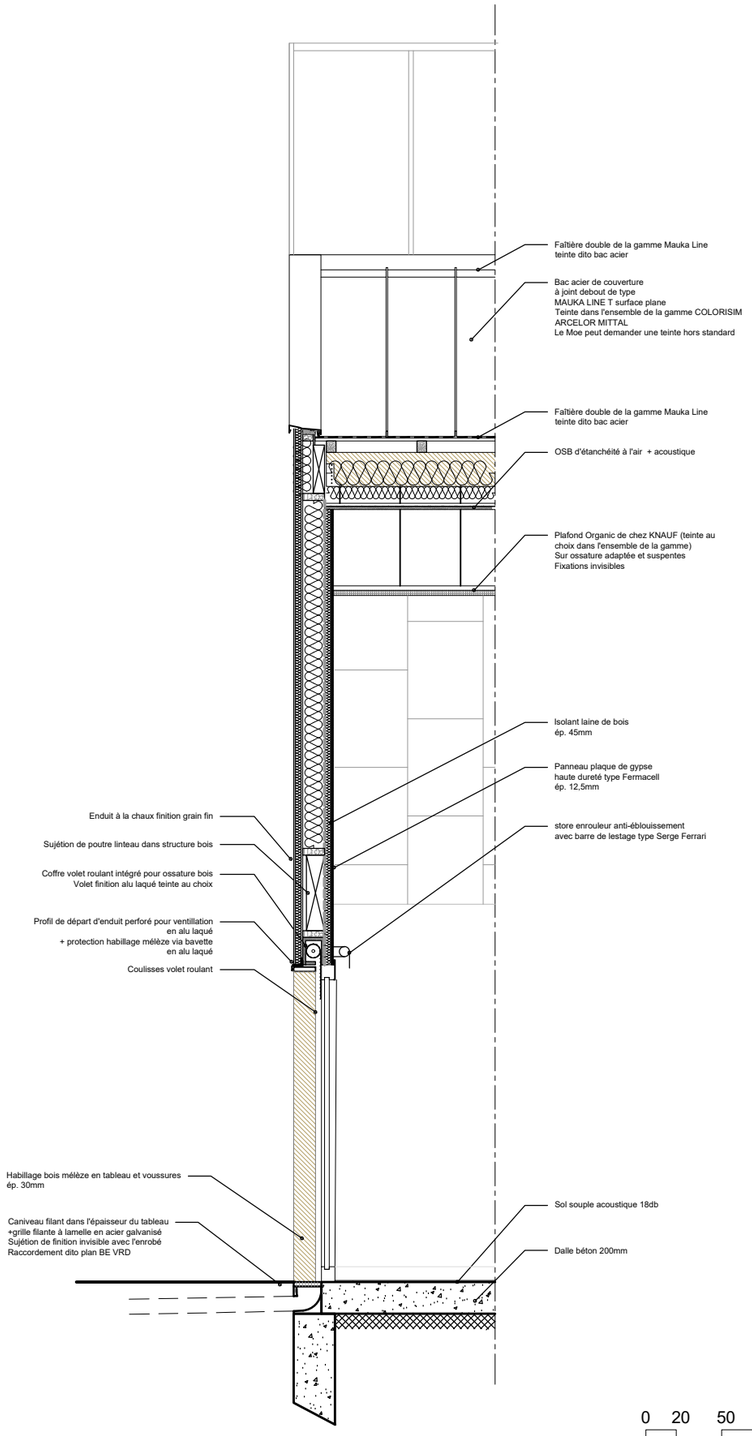
Faîtière double de la gamme Mauka Line
teinte dito bac acier
Bac acier de couverture
à joint debout de type
MAUKA LINE T surface plane
Teinte dans l'ensemble de la gamme COLORISIM
ARCELOR MITTAL
Le Moe peut demander une teinte hors standard
Faîtière double de la gamme Mauka Line
teinte dito bac acier
OSB d'étanchéité à l'air + acoustique
Plafond Organic de chez KNAUF (teinte au
choix dans l'ensemble de la gamme)
Sur ossature adaptée et suspentes
Fixations invisibles
Isolant laine de bois
ép. 45mm
Panneau plaque de gypse
haute dureté type Fermacell
ép. 12,5mm
store enrouleur anti-éblouissement
avec barre de lestage type Serge Ferrari
Enduit à la chaux finition grain fin
Sujétion de poutre linteau dans structure bois
Coffre volet roulant intégré pour ossature bois
Volet finition alu laqué teinte au choix
Profil de départ d'enduit perforé pour ventillation
en alu laqué
+ protection habillage mélèze via bavette
en alu laqué
Coulisses volet roulant
Habillage bois mélèze en tableau et voussures
ép. 30mm
Caniveau filant dans l'épaisseur du tableau
+grille filante à lamelle en acier galvanisé
Sujétion de finition invisible avec l'enrobé
Raccordement dito plan BE VRD
Sol souple acoustique 18db
Dalle béton 200mm

0 20 50 100