


Regroupement des Services du Grand Figeac dans l'ancien Immeuble ERDF GRDF
2 rue Germain Petitjean - 46100 FIGEAC




APS	APD	PC	DCE	EXE	DOE
A					
B					
C					

0519
Brive le 27 Juillet 2020
1.4 Echelle 1/50


Coupes AA BB CC EE - PROJET

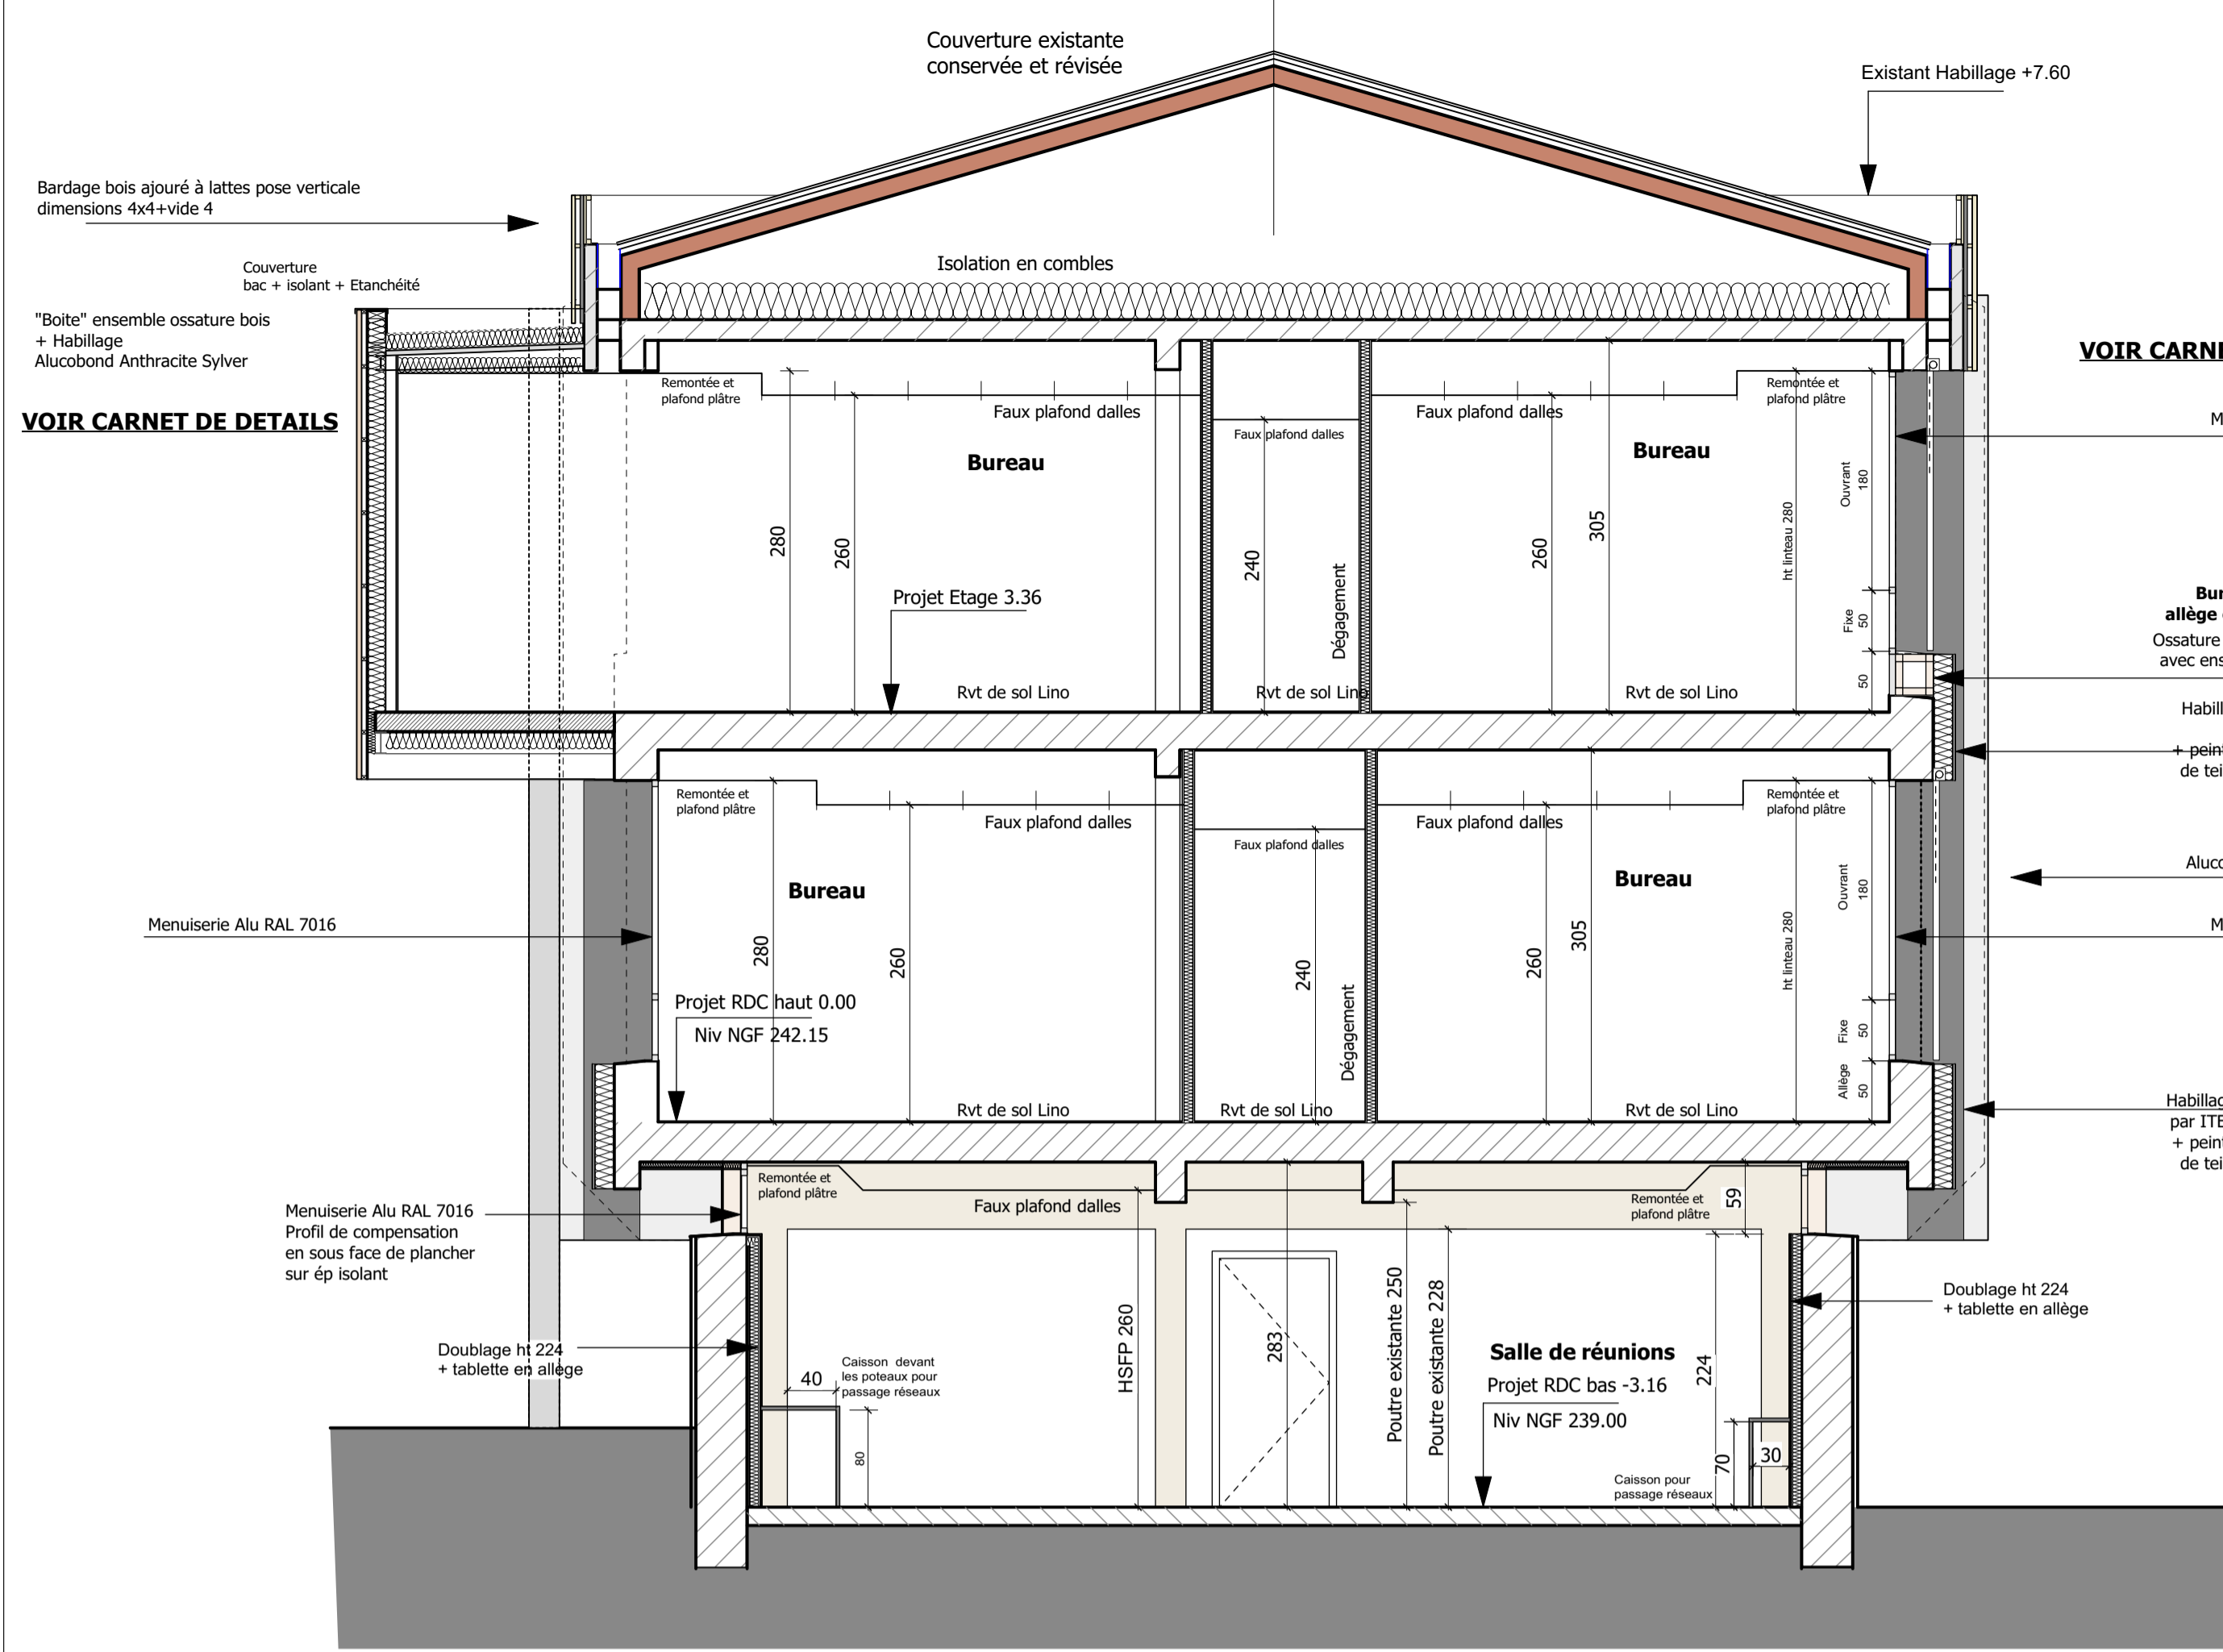


Coupe AA

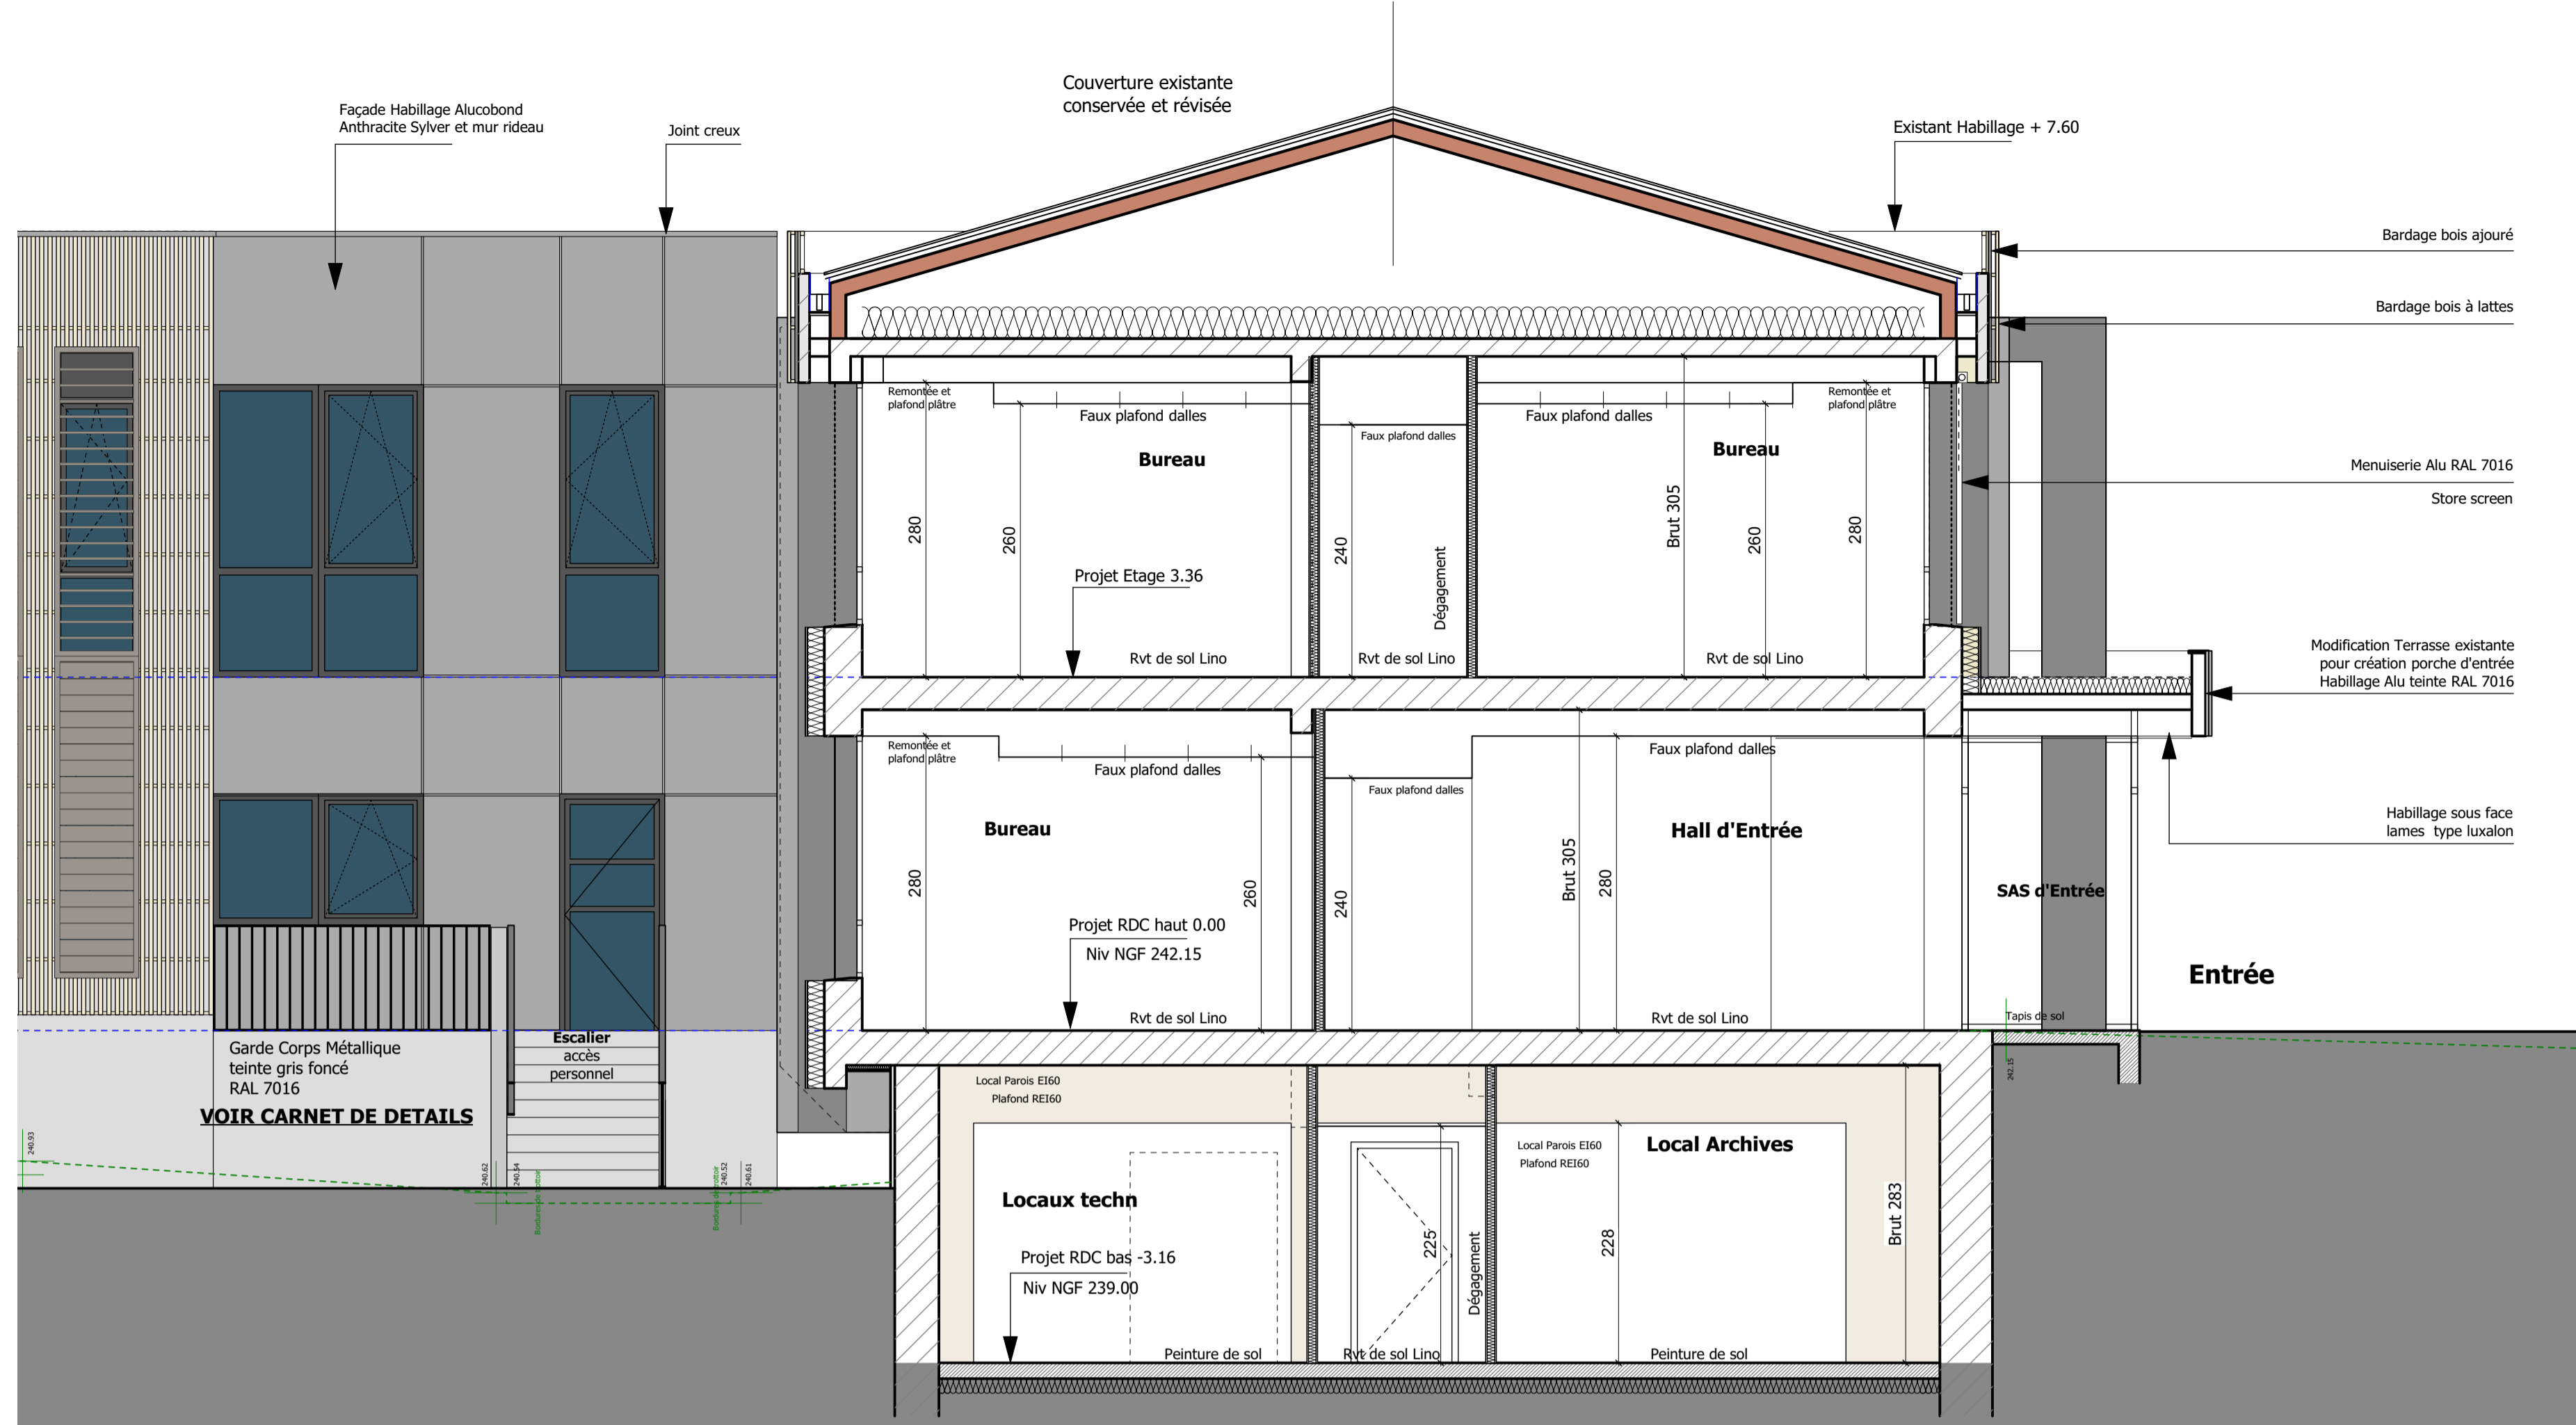

Coupe CC

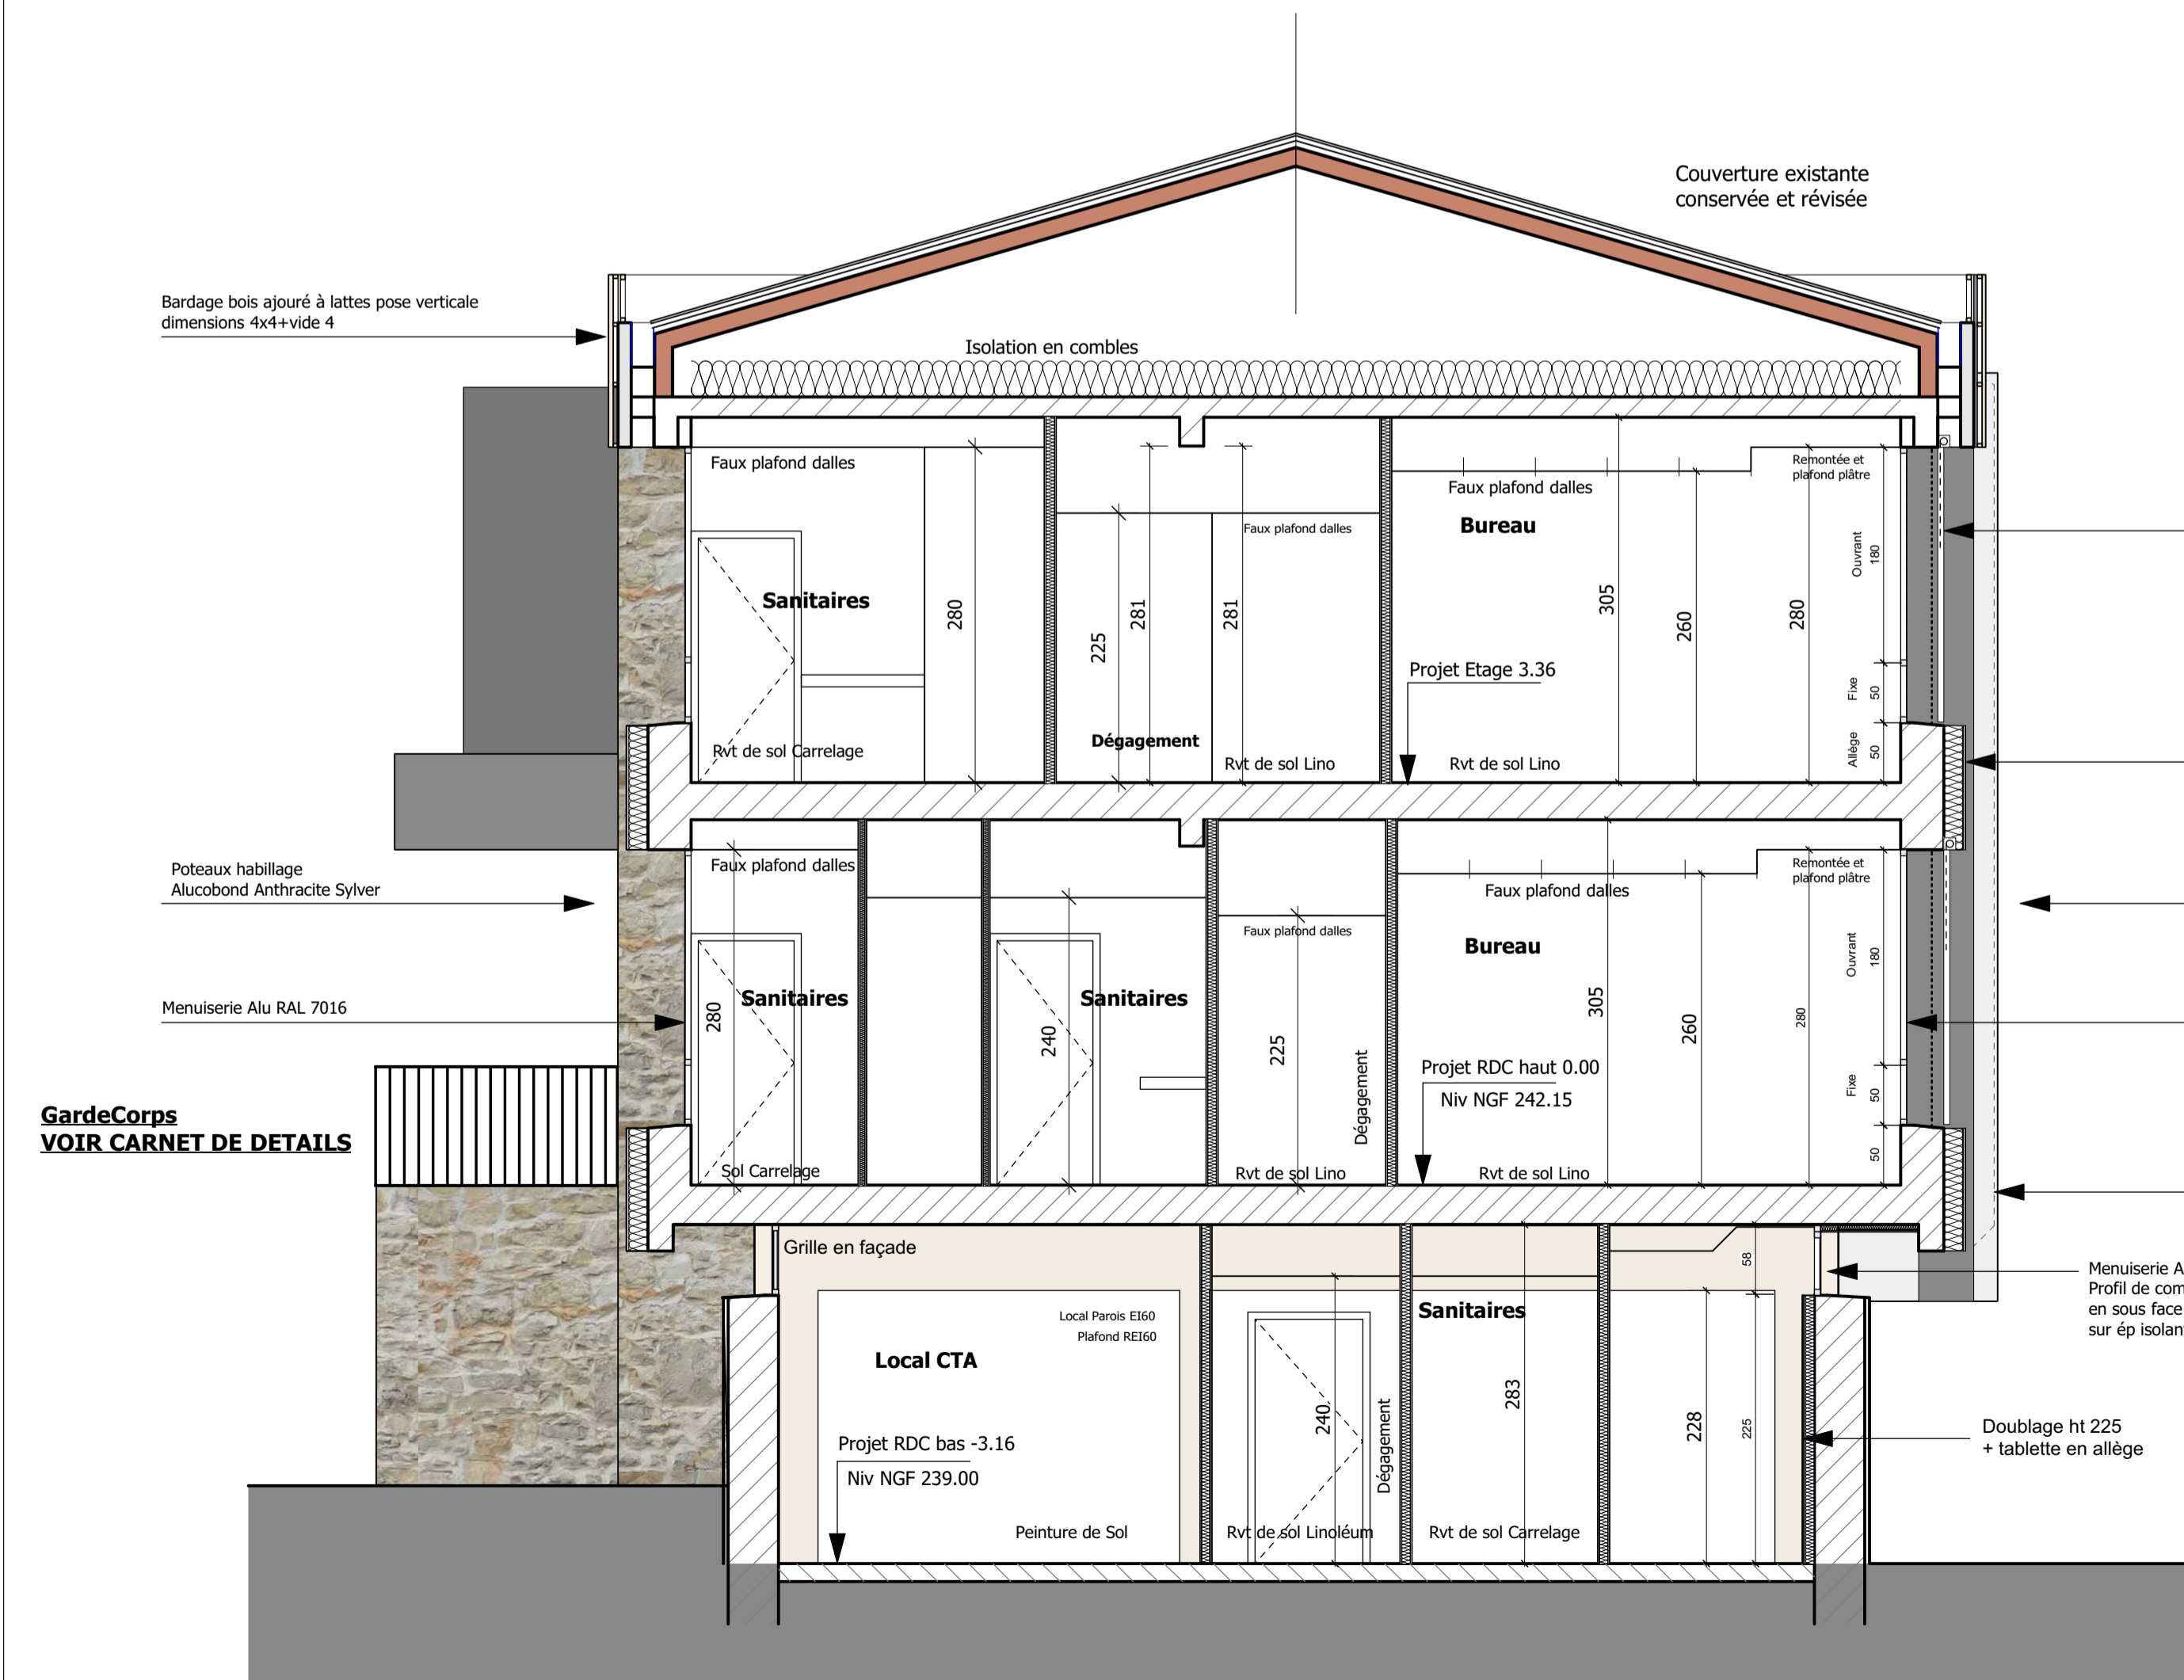

Coupe BB

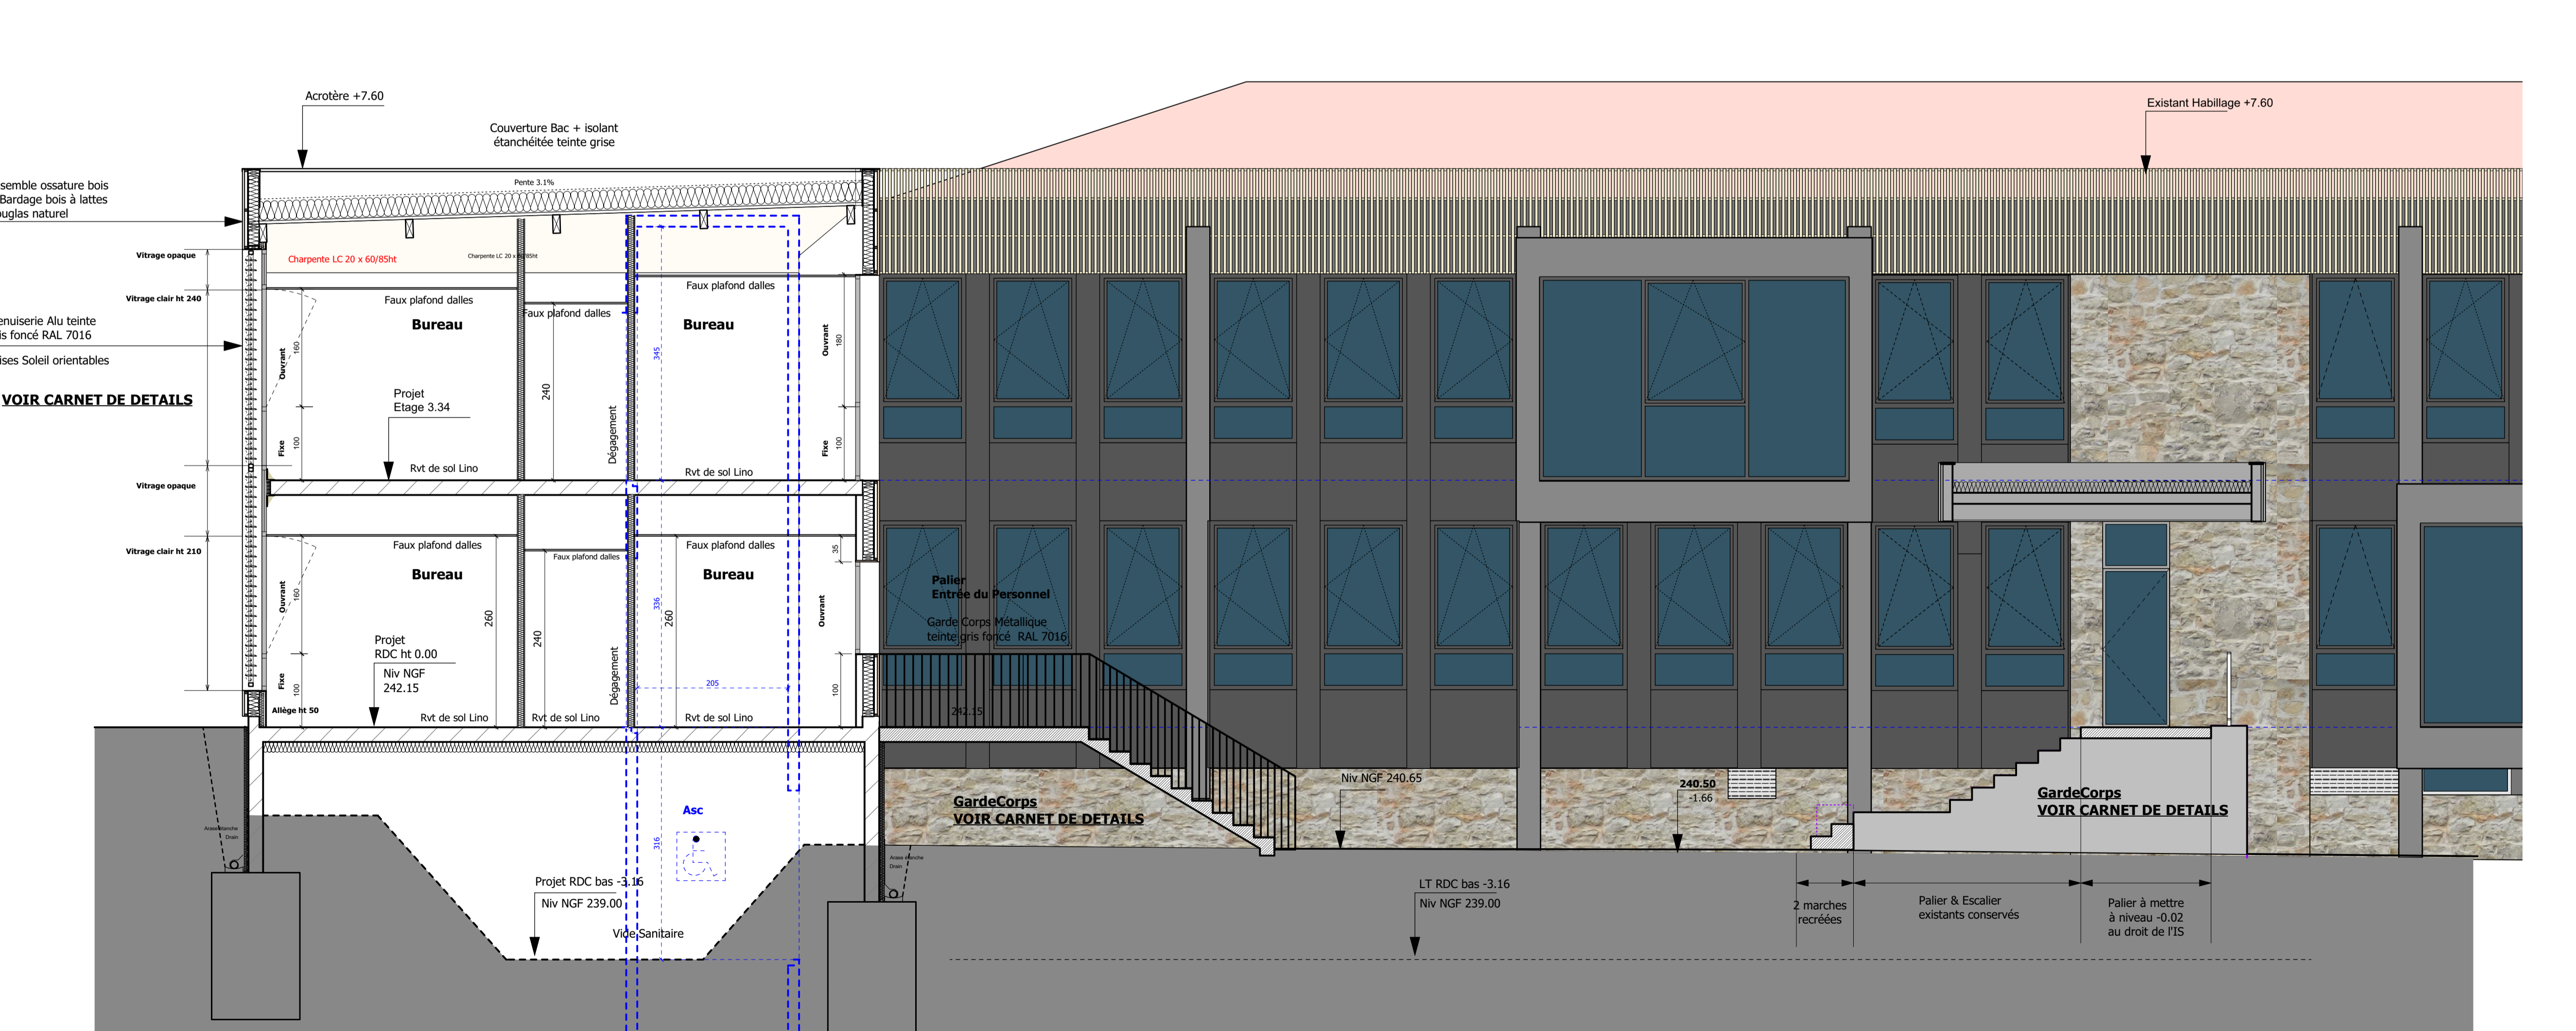

Coupe EE

"Boite" ossature bois + Habillage Alucobond Anthracite Sylver

VOIR CARNET DE DETAILS

VOIR CARNET DE DETAILS

Bureaux 3.1 - 3.7 et 2.2 allège existante haut 10cm Ossature pour alignement allège avec ensemble des menuiseries

Habillage en allège par ITE + enduit finition feutré + peinture naturelle au silicate de teinte gris foncé RAL 7016

Poteaux habillage Alucobond Anthracite Sylver

Menuiserie Alu RAL 7016 Store screen

Habillage en allège et meneaux par ITE + enduit finition feutré + peinture naturelle au silicate de teinte gris foncé RAL 7016

VOIR CARNET DE DETAILS

Ensemble ossature bois + Bardage bois à lattes Douglas naturel

Menuiserie Alu teinte gris foncé RAL 7016

Brises Soleil orientables

VOIR CARNET DE DETAILS

Garde Corps VOIR CARNET DE DETAILS

Habillage en allège par ITE + enduit finition feutré + peinture naturelle au silicate de teinte gris foncé RAL 7016

Garde Corps VOIR CARNET DE DETAILS

Garde Corps VOIR CARNET DE DETAILS