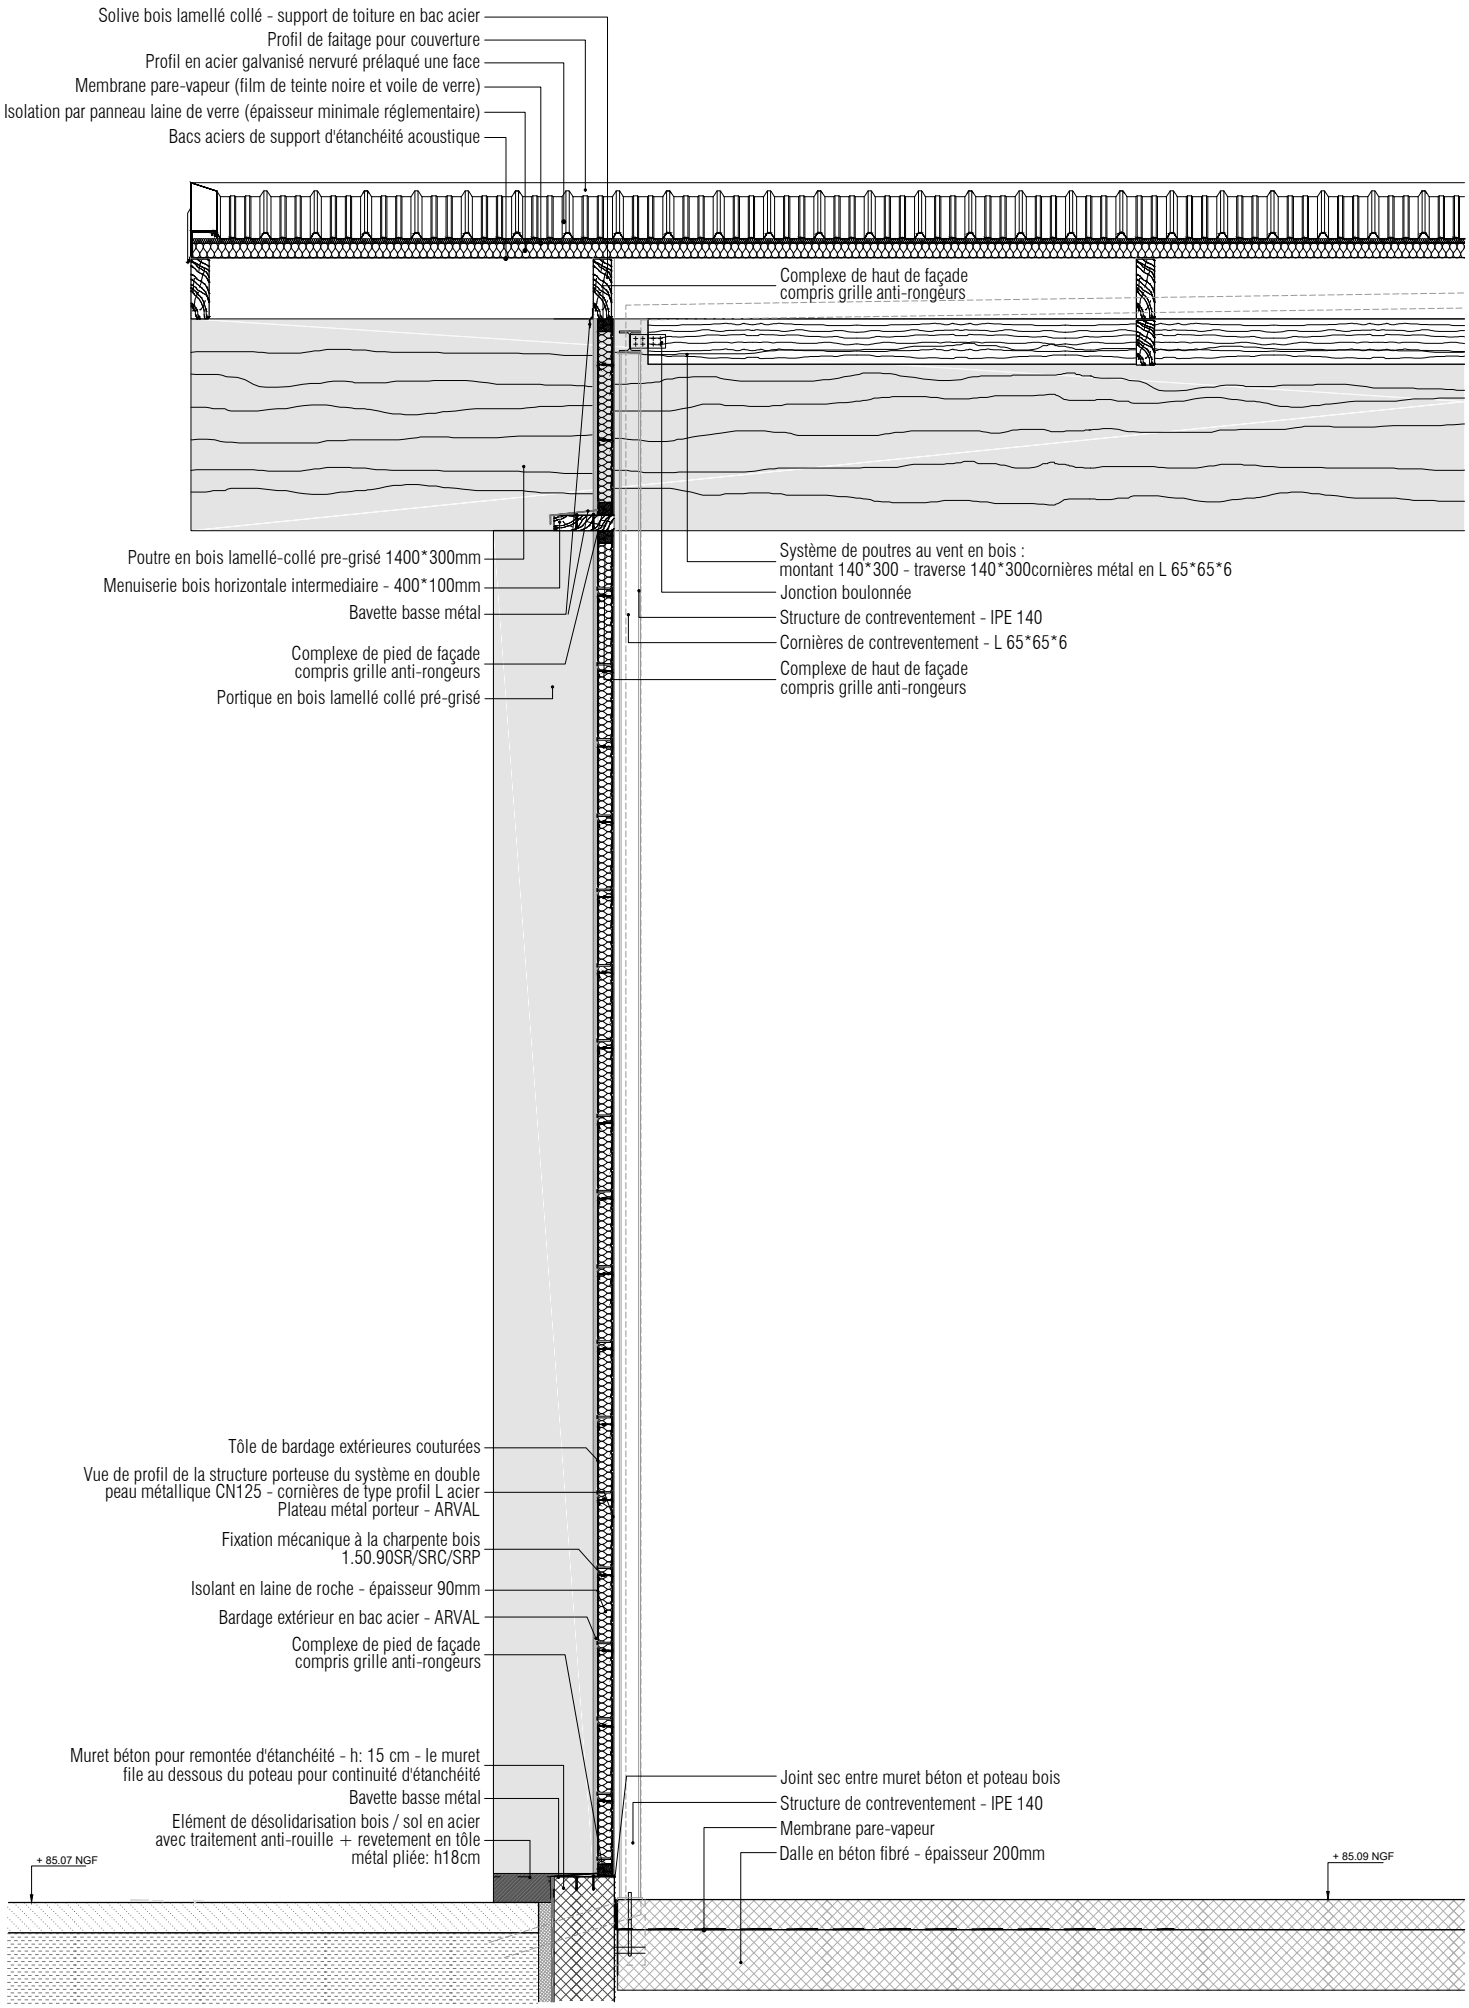
Solive bois lamellé collé - support de toiture en bac acier
Profil de faitage pour couverture
Profil en acier galvanisé nervuré prélaqué une face
Membrane pare-vapeur (film de teinte noire et voile de verre)
Isolation par panneau laine de verre (épaisseur minimale réglementaire)
Bacs aciers de support d'étanchéité acoustique
Complexe de haut de façade compris grille anti-rongeurs
Poutre en bois lamellé-collé pre-grisé 1400*300mm
Menuiserie bois horizontale intermediaire - 400*100mm
Bavette basse métal
Complexe de pied de façade compris grille anti-rongeurs
Portique en bois lamellé collé pré-grisé
Système de poutres au vent en bois : montant 140*300 - traverse 140*300cornières métal en L 65*65*6
Jonction boulonnée
Structure de contreventement - IPE 140
Cornières de contreventement - L 65*65*6
Complexe de haut de façade compris grille anti-rongeurs
Tôle de bardage extérieures couturées
Vue de profil de la structure porteuse du système en double peau métallique CN125 - cornières de type profil L acier Plateau métal porteur - ARVAL
Fixation mécanique à la charpente bois 1.50.90SR/SRC/SRP
Isolant en laine de roche - épaisseur 90mm
Bardage extérieur en bac acier - ARVAL
Complexe de pied de façade compris grille anti-rongeurs
Muret béton pour remontée d'étanchéité - h: 15 cm - le muret file au dessous du poteau pour continuité d'étanchéité
Bavette basse métal
Elément de désolidarisation bois / sol en acier avec traitement anti-rouille + revetement en tôle métal pliée: h18cm
+ 85.07 NGF
Joint sec entre muret béton et poteau bois
Structure de contreventement - IPE 140
Membrane pare-vapeur
Dalle en béton fibré - épaisseur 200mm
+ 85.09 NGF