



C - Coupe blocs 4/6 Nord

1:50

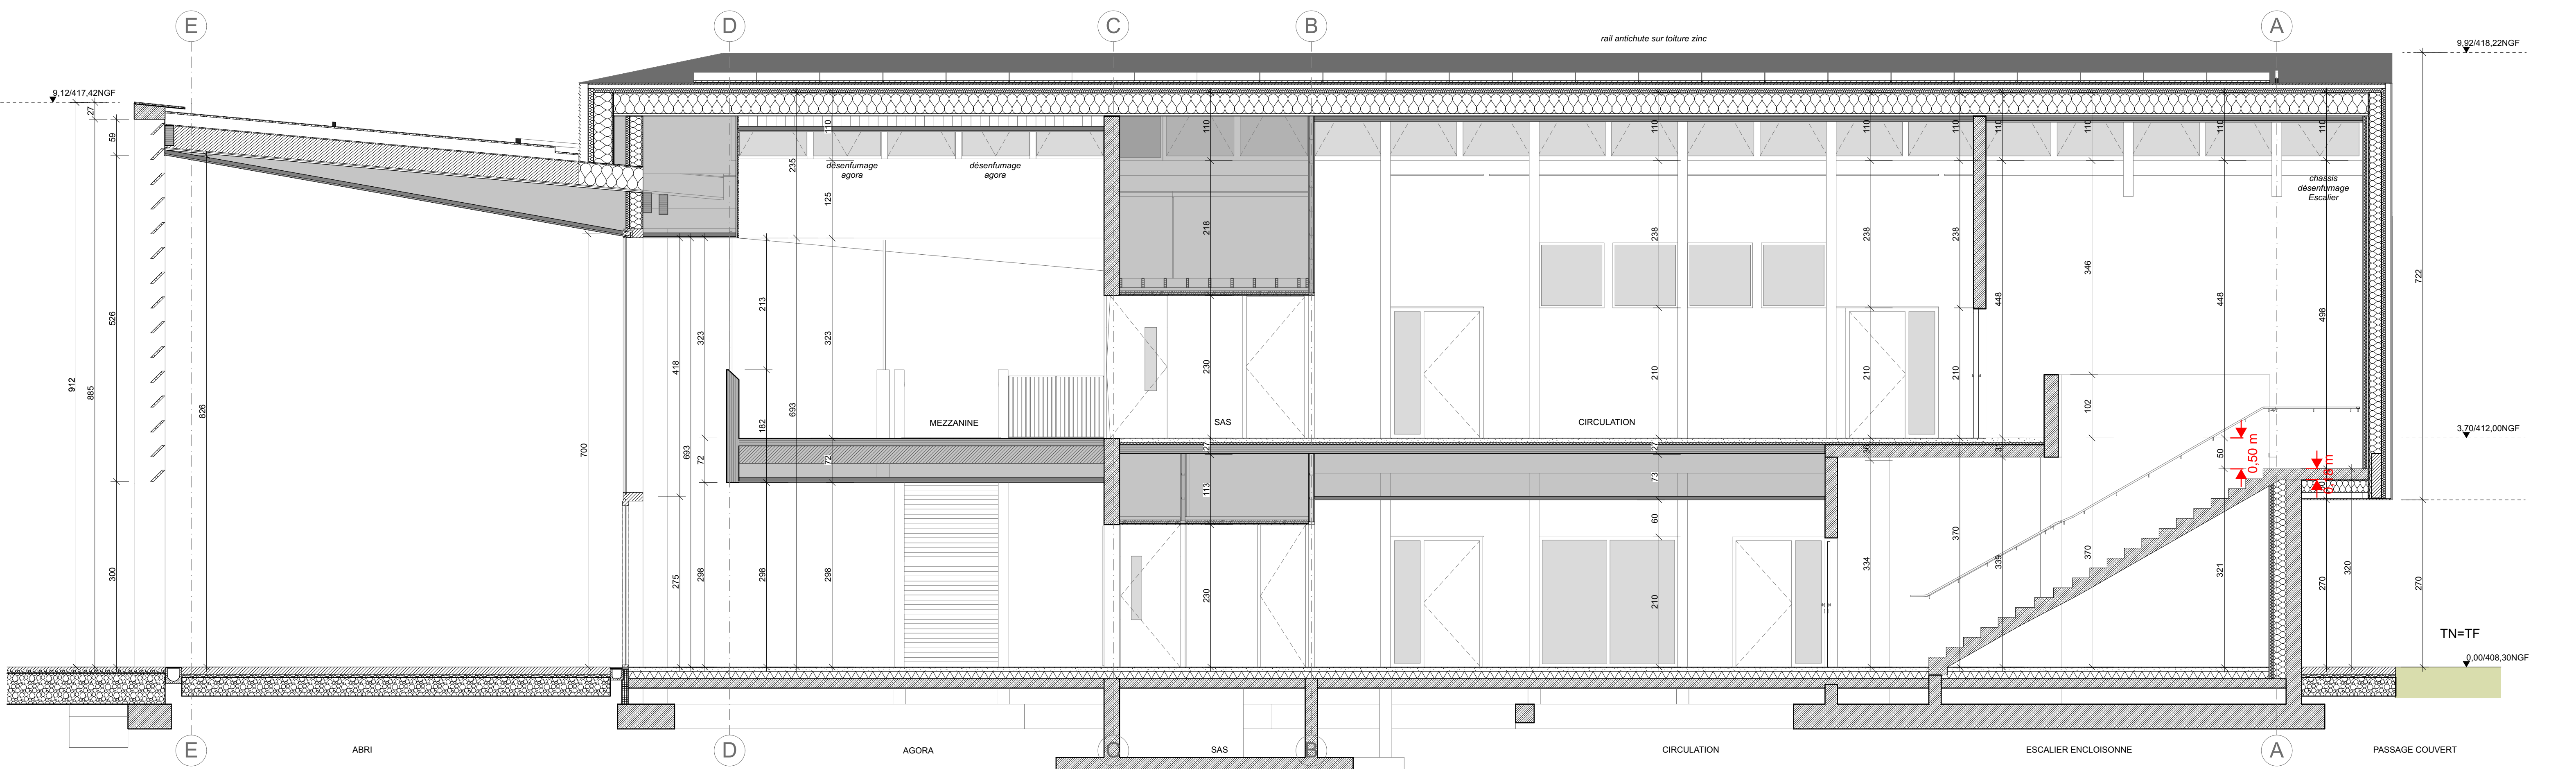


D - Coupe bloc 3 / préau Nord

1:50

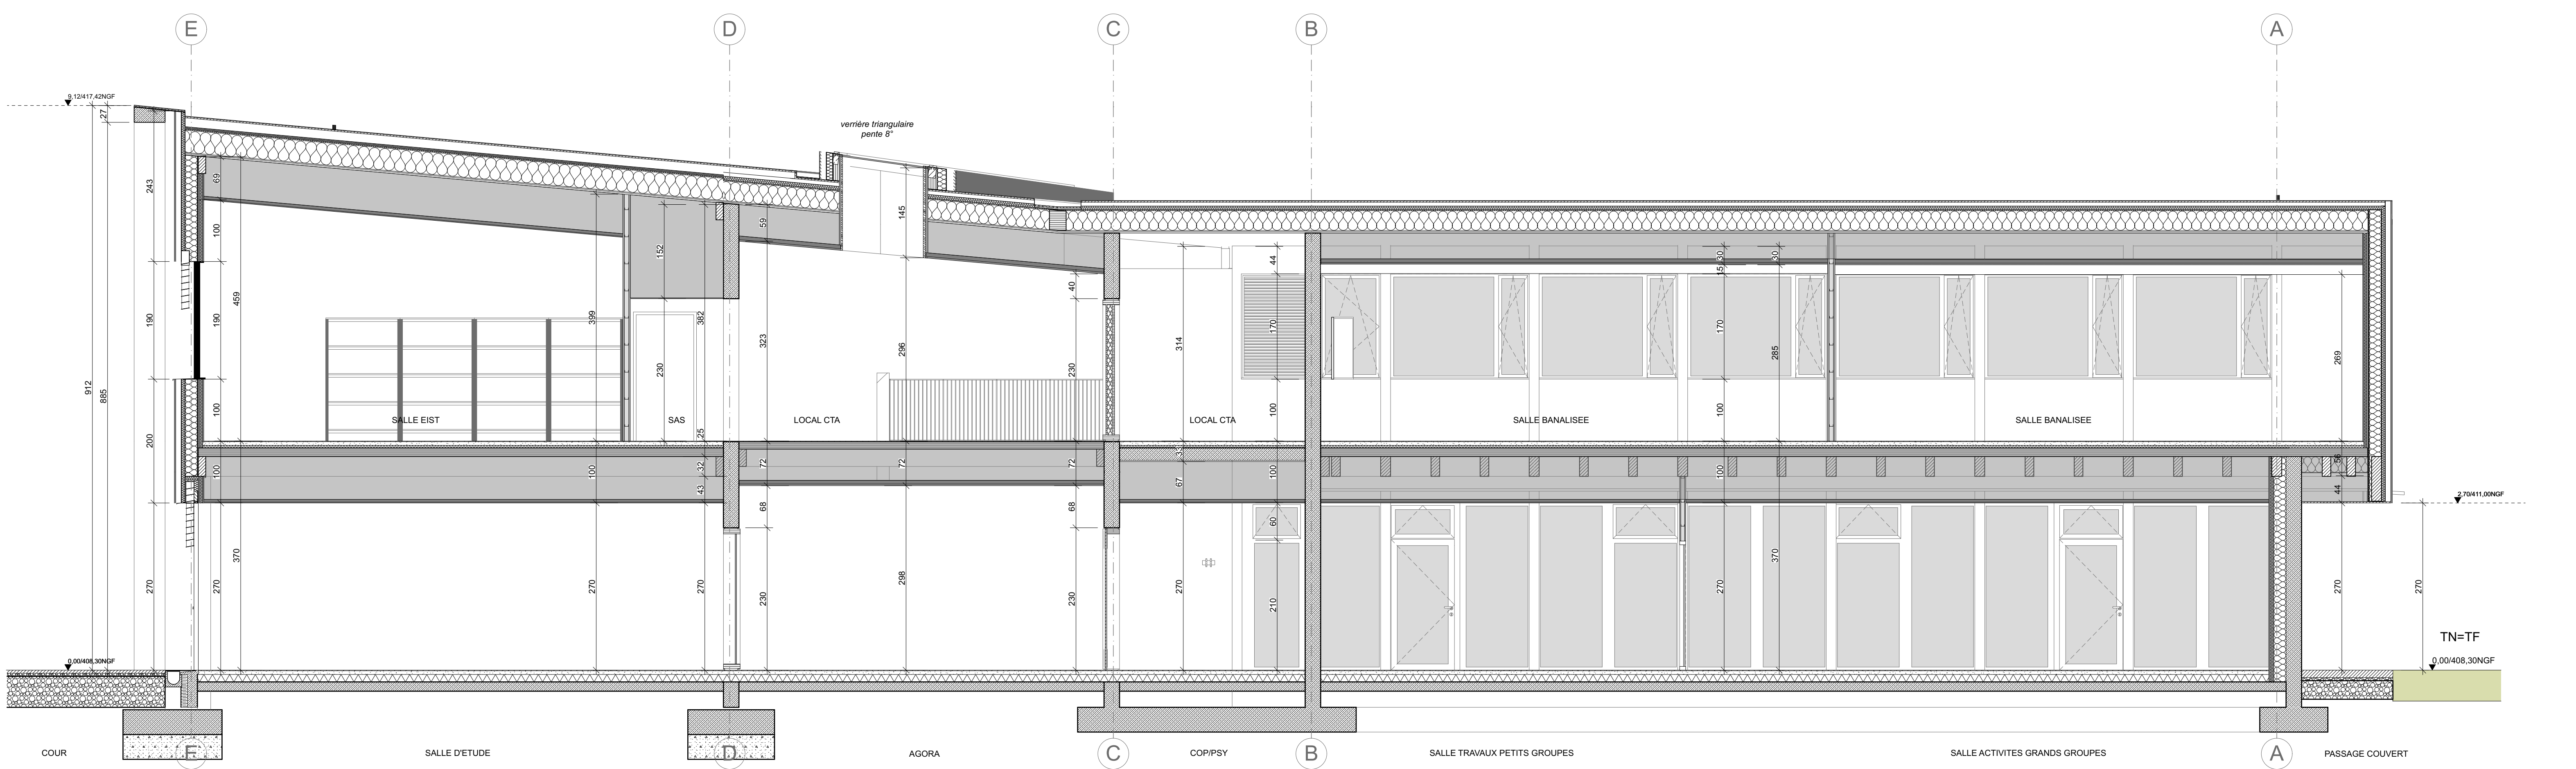

E - Coupe blocs 2/5 Nord

1:50

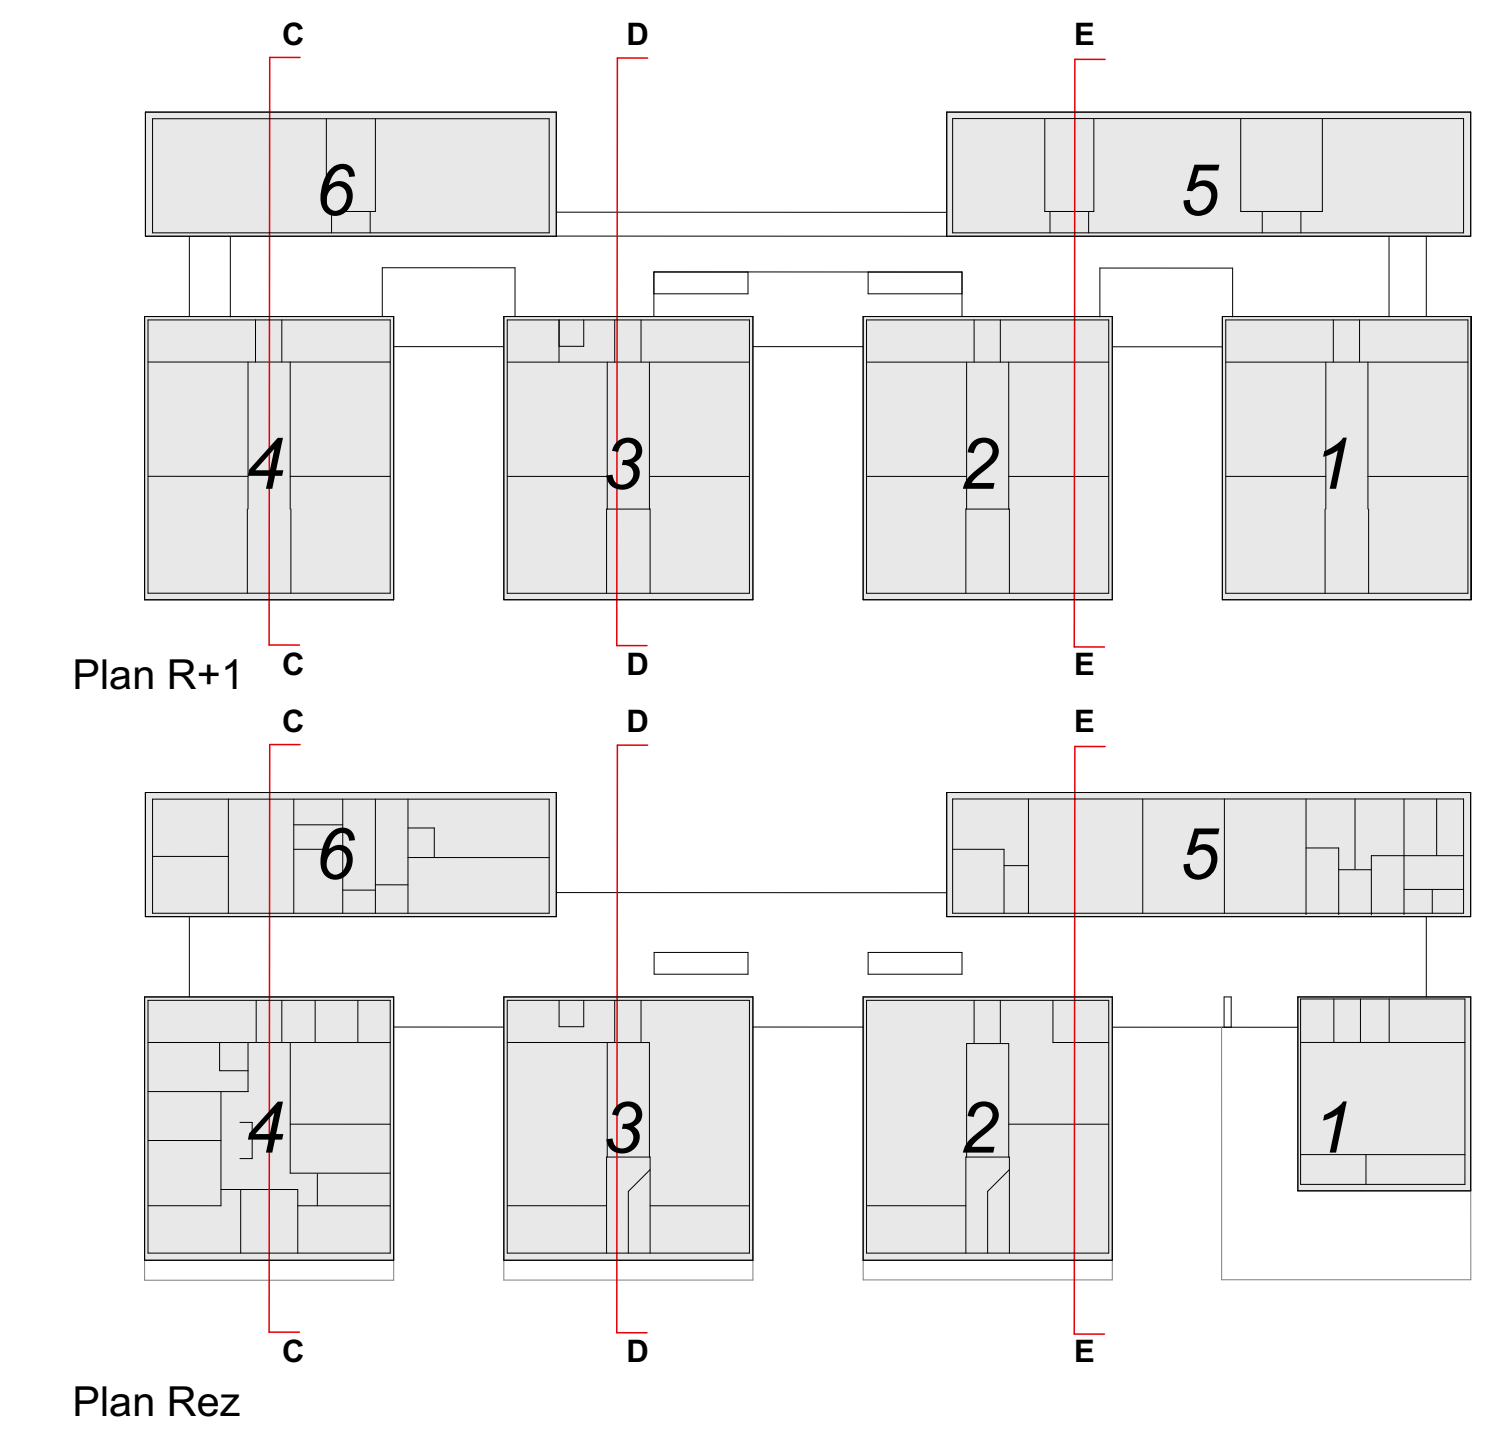

19553 - Collège de Vagny
Reconstruction du Collège du Ban de Vagny
 5 rue Jules Ferry 68120 Vagny

NATURE DU DOCUMENT
 DOSSIER DCE
ARC 20.02 C
 COUPES E/O C.D.E.

MAITRISE D'OUVRAGE
Conseil Départemental des Vosges Service
 8, rue de la Préfecture 88088 Epinal
 Tel: 03 29 28 86 86 Fax: 03 00 00 00 00
 Contact: Conseil Départemental des Vosges

MAITRISE D'ŒUVRE
TECTONIQUES / ARCHITECTES /
 TECTONIQUES / Architectes
 11 boulevard Eugène Desalle 69003 Lyon
 Tel: 04 78 30 06 56
 Fax: 04 78 30 06 56
 Mail: tectoniques@tectoniques.com
 Contact: Pierre-Yves Leboucq

MAITRISE D'ŒUVRE
 OXYELEC / Coordinateur SEI
 5, rue du 11 novembre 38640 Claix
 Tel: 06 50 22 20 04
 Mail: c.lobain@oxyelec.fr
 Contact: Frédéric Ouby

MAITRISE D'ŒUVRE
 TECTONIQUES INGENIEURS / Ingenieurs structure BA
 11 boulevard Eugène Desalle 69003 Lyon
 Tel: 04 78 30 06 56
 Mail: j.louveau@tectoniques.com
 Contact: Julien Broissard

MAITRISE D'ŒUVRE
 PERRIN & Associés / Ingenieurs structure Bois
 2 rue des Bâtons ZA au Croix 25300 Orchamps-Vennes
 Tel: 03 81 67 14 23
 Mail: bessey@perrinetsocietes.com
 Contact: Cori Bessygot

MAITRISE D'ŒUVRE
 eEnergie énergie environnement / BET HOE
 11 boulevard Eugène Desalle 69003 Lyon
 Tel: 04 78 34 41 55
 Mail: j.bouquet@eenergie.com
 Contact: Igor Bouquet

MAITRISE D'ŒUVRE
 Jean-Baptiste LESTRA Inérasiteks / paysagiste-concepteur dptj
 74, rue Montesquieu 69007 Lyon
 Tel: 06 60 73 26 66
 Mail: jblestra@jean-baptiste-les.net
 Contact: Jean-Baptiste Lestra

FICHEUR SOURCE
 19553 - COLLEGE VAGNEY - 2020.03.21 17:00

DOCUMENT ETABLI PAR AVISA **INDEXE** **DATE** 11.12.2020