
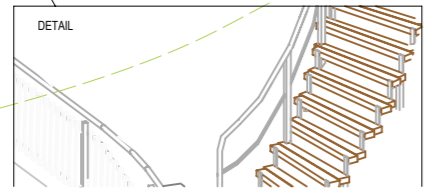


REPRISE DU MUR ÉBOULÉ EN PIERRE SITUÉE SUR PLACE. AU MORTIER DE CHAUX PAR DESSUS RAMBARDE ACIER / BOIS DE MÊME CARACTÉRISTIQUES QUE PRÉCÉDEMMENT CITÉ

PASSERELLE BOIS
 STRUCTURE CHÊNE COLLÉ SCULPTÉ DE TEINTE NATURELLE
 COUVERTURE DE LA FACE SUPÉRIEURE DES POUTRES PAR FEUILLES DE CUIVRE PLIÉES
 PLATELAGE EN BOIS MASSIF ÉPAISSEUR 8cm CHATAIGNIER, OU ACACIA
 SUSPENTES EN ACIER TEINTE BLEU GRIS FONCÉ

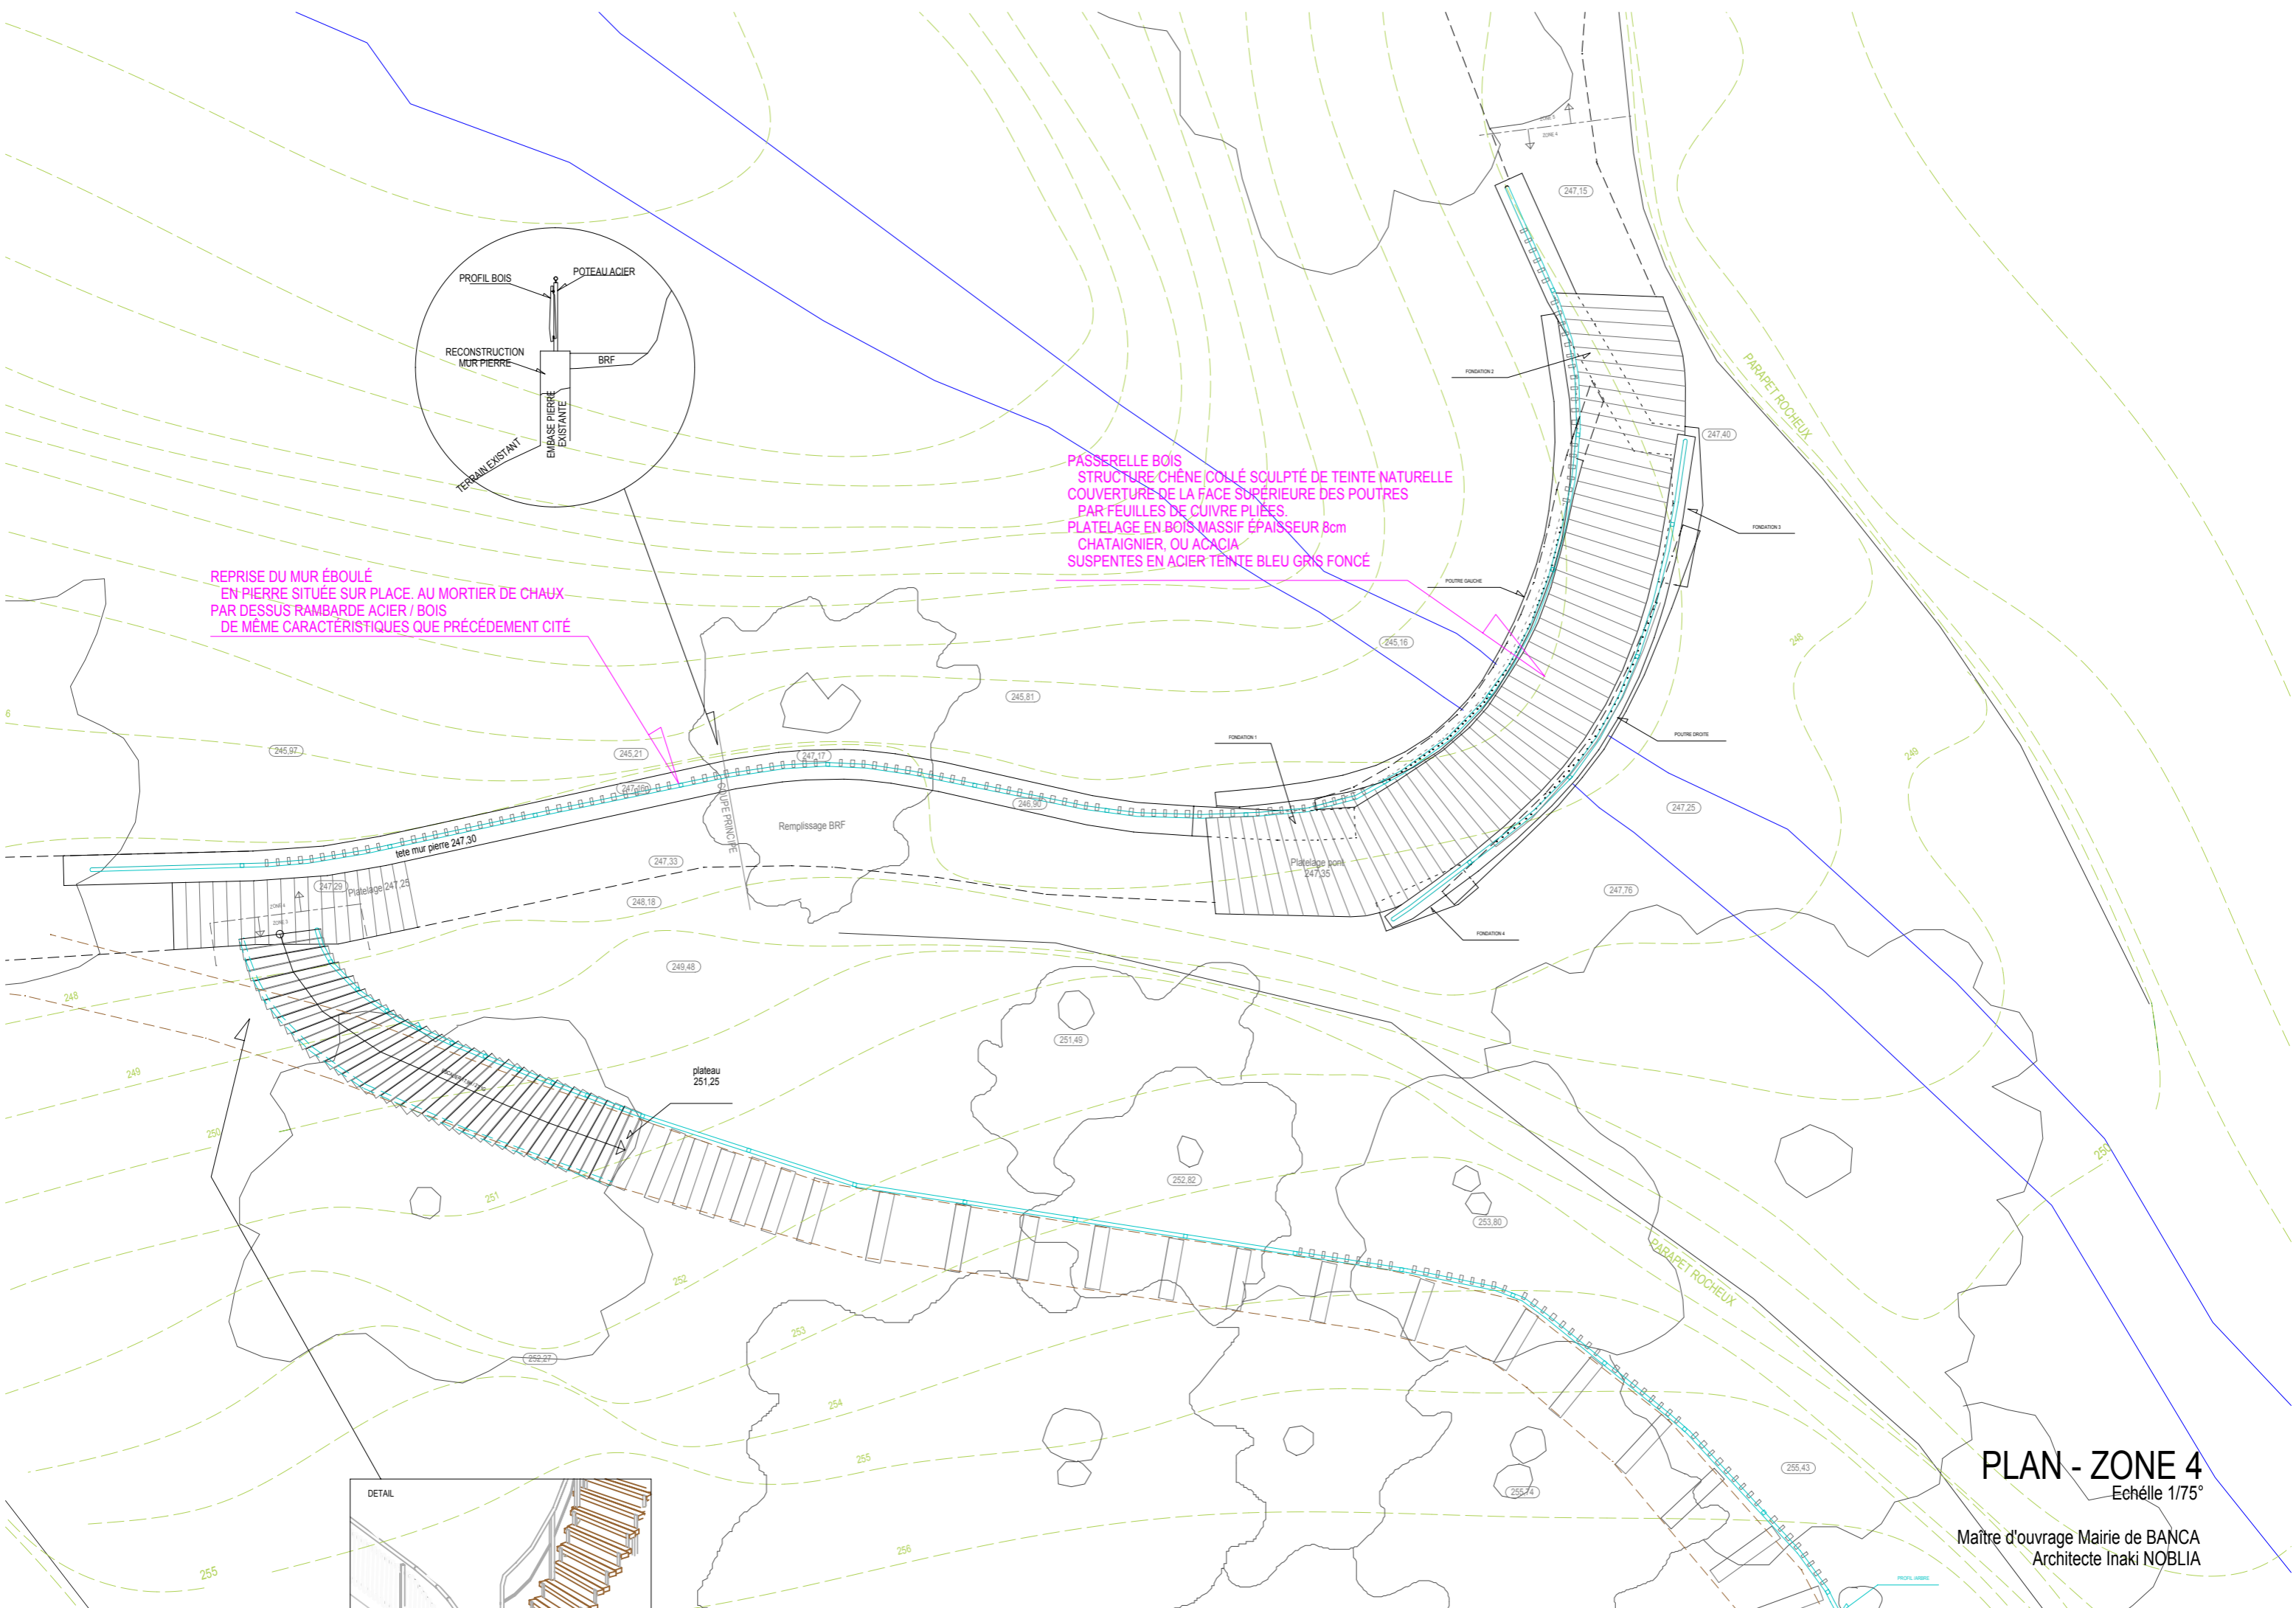

PLAN - ZONE 4
 Echelle 1/75°

Maître d'ouvrage Mairie de BANCA
 Architecte Inaki NOBLIA