
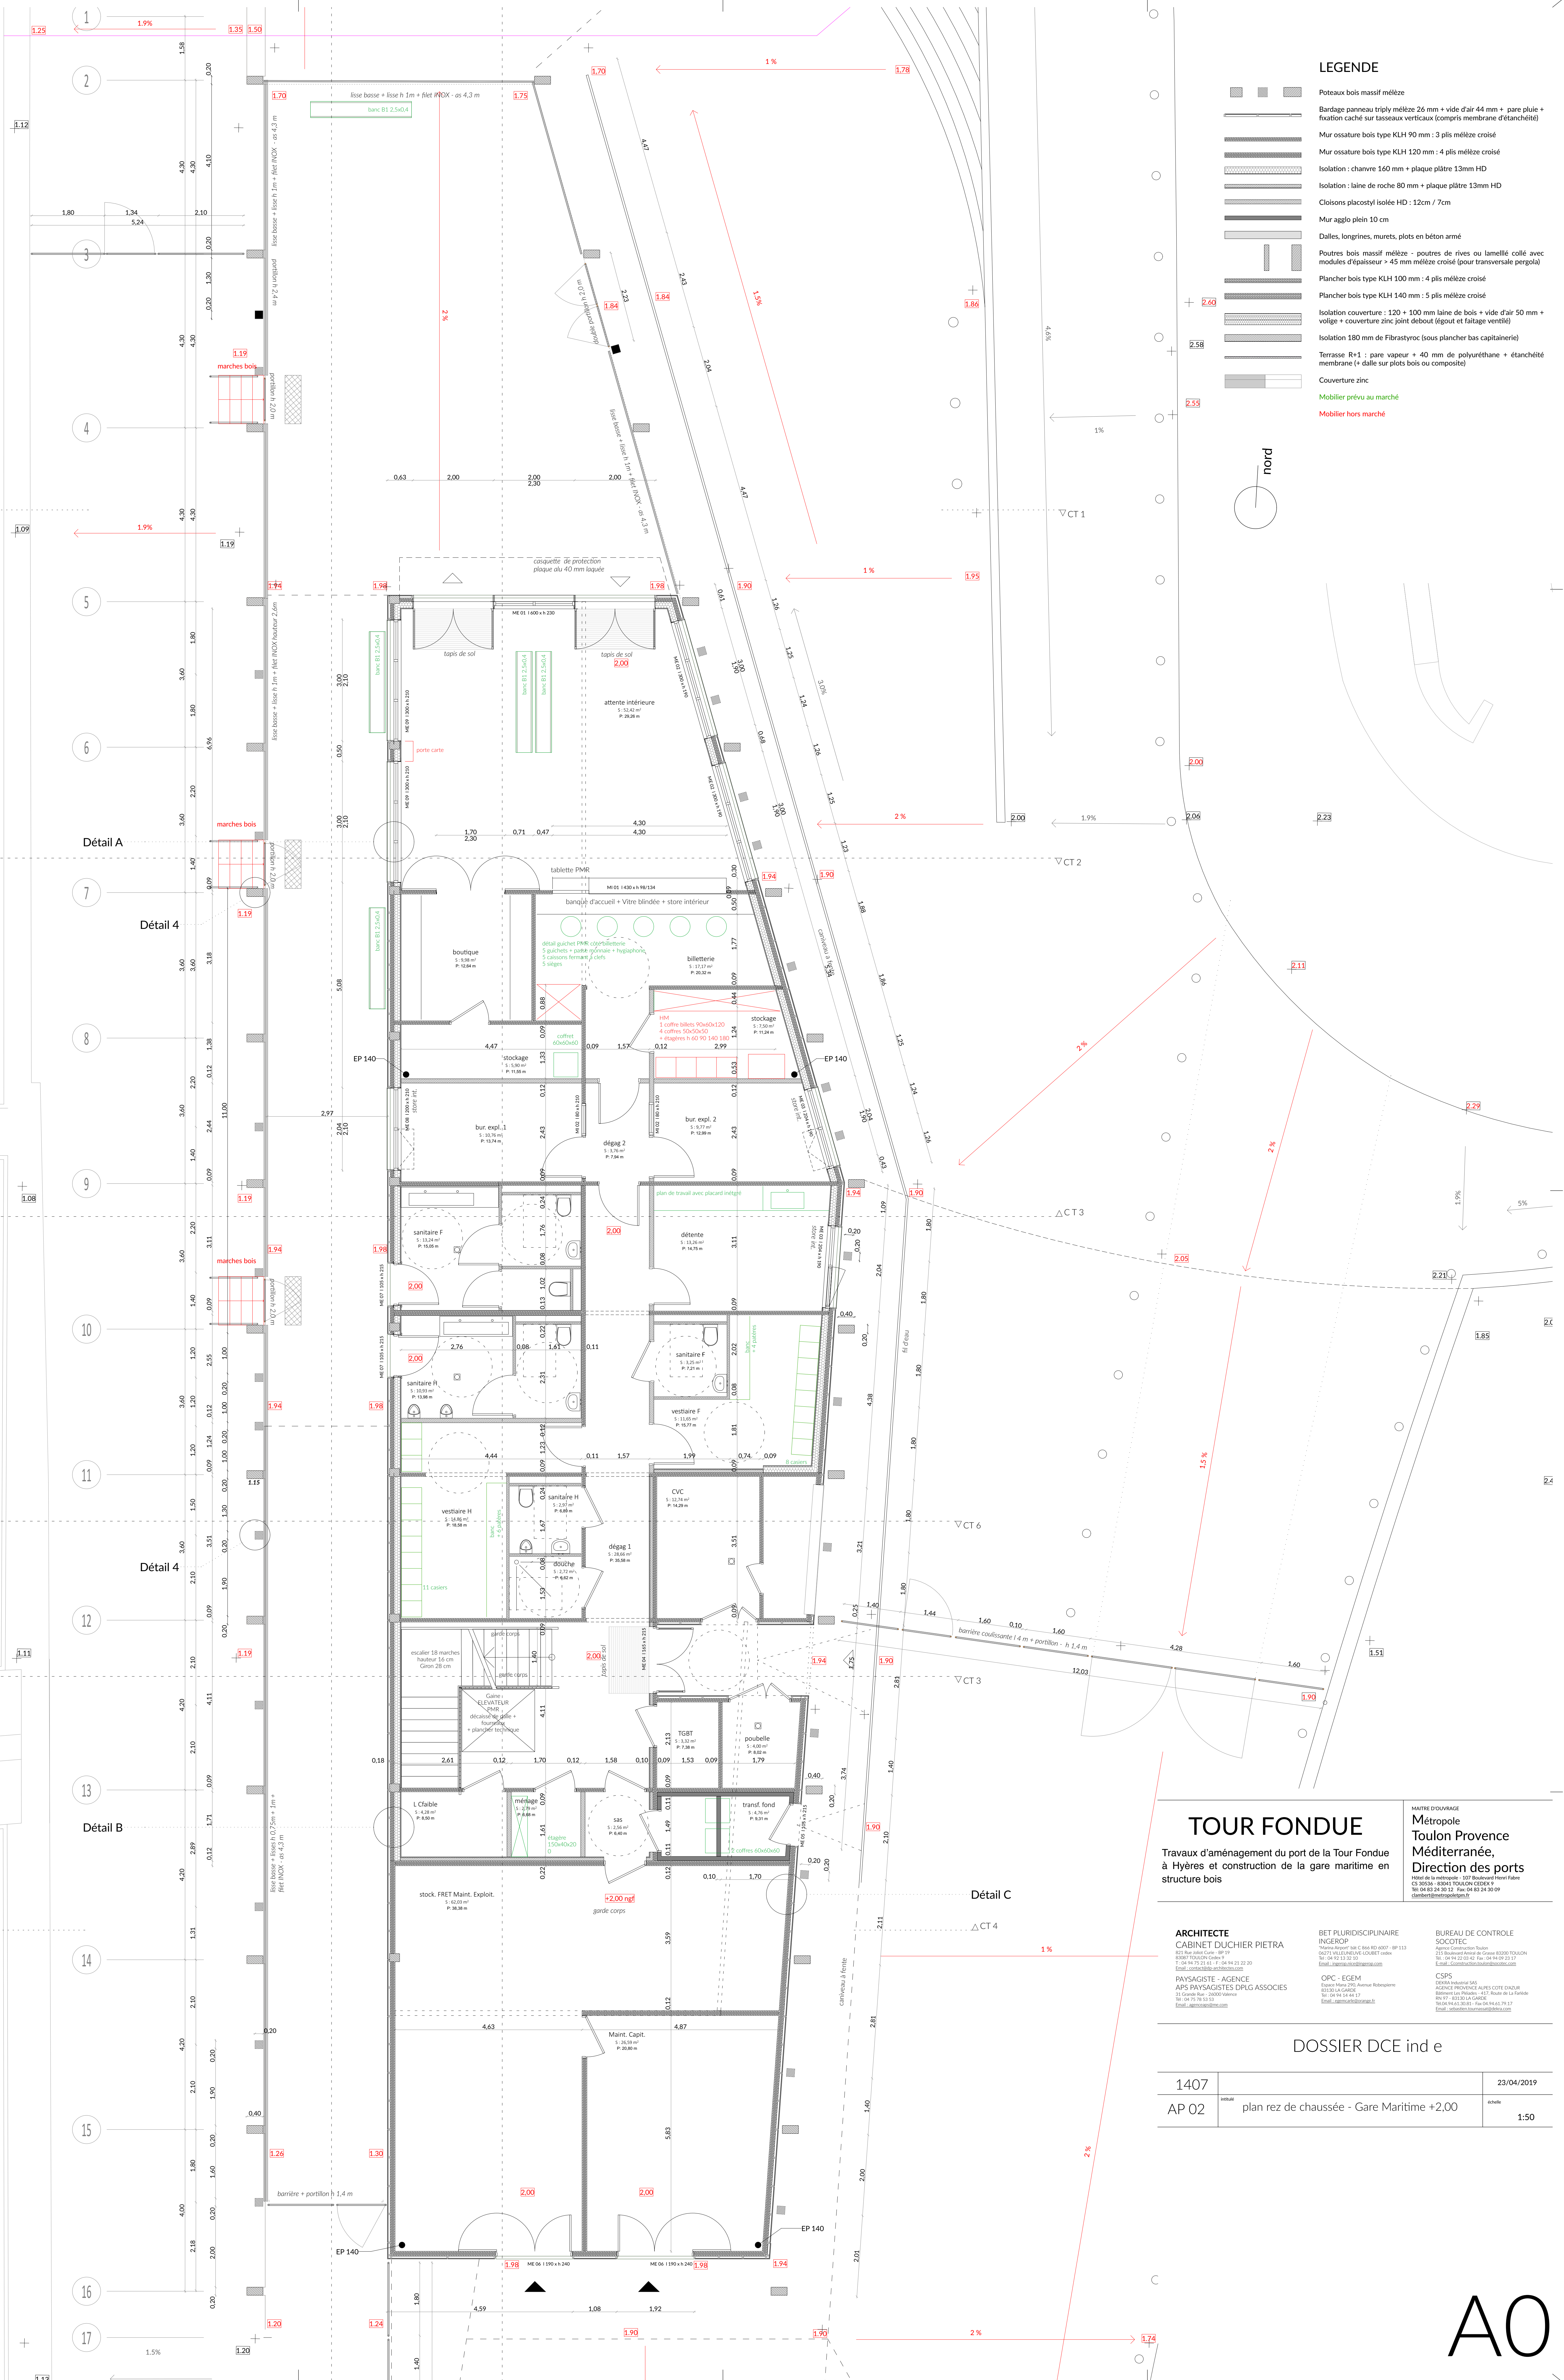


LEGENDE

- Bardage panneau triple mélèze 26 mm + vide d'air 44 mm + pare pluie + fixation cachée sur tasseaux verticaux (compris membrane d'étanchéité)
- Mur ossature bois type KLH 90 mm : 3 plis mélèze croisé
- Mur ossature bois type KLH 120 mm : 4 plis mélèze croisé
- Isolation : chanvre 160 mm + plaque plâtre 13mm HD
- Isolation : laine de roche 80 mm + plaque plâtre 13mm HD
- Cloisons placostyl isolée HD : 12cm / 7cm
- Mur aggro plein 10 cm
- Dalles, longrines, murets, plots en béton armé
- Poutres bois massif mélèze - poutres de rives ou lamelle collée avec modules d'épaisseur > 45 mm mélèze croisé (pour transversale pergola)
- Plancher bois type KLH 100 mm : 4 plis mélèze croisé
- Plancher bois type KLH 140 mm : 5 plis mélèze croisé
- Isolation couverture : 120 + 100 mm laine de bois + vide d'air 50 mm + volige + couverture zinc joint debout (égout et faîtage ventilé)
- Isolation 180 mm de Fibrastyc (sous plancher bas capitainerie)
- Terrasse R+1 : pare vapeur + 40 mm de polyuréthane + étanchéité membrane (à dalle sur plots bois ou composite)
- Couverture zinc
- Mobilier prévu au marché
- Mobilier hors marché

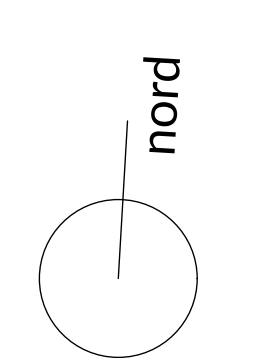

<h2 style="margin: 0;">TOUR FONDUE</h2> <p style="margin: 0;">Travaux d'aménagement du port de la Tour Fondue à Hyères et construction de la gare maritime en structure bois</p>	<p style="margin: 0;">MAÎTRE D'OUVRAGE</p> <p style="margin: 0;">Métropole Toulon Provence Méditerranée, Direction des ports</p> <p style="margin: 0; font-size: small;">Hôtel de la métropole - 107 Boulevard Henri Fabre CS 20048 - 83044 Toulon Cedex 09 Tel : 04 94 28 28 13 Fax : 04 94 28 30 99 contact@metropoletpm.fr</p>



DOSSIER DCE ind e		
1407	plan rez de chaussée - Gare Maritime +2,00	23/04/2019
AP 02		1:50

A0