


LES SHEDS

◀ ACCES PRINCIPAL HUB

LE PLUS

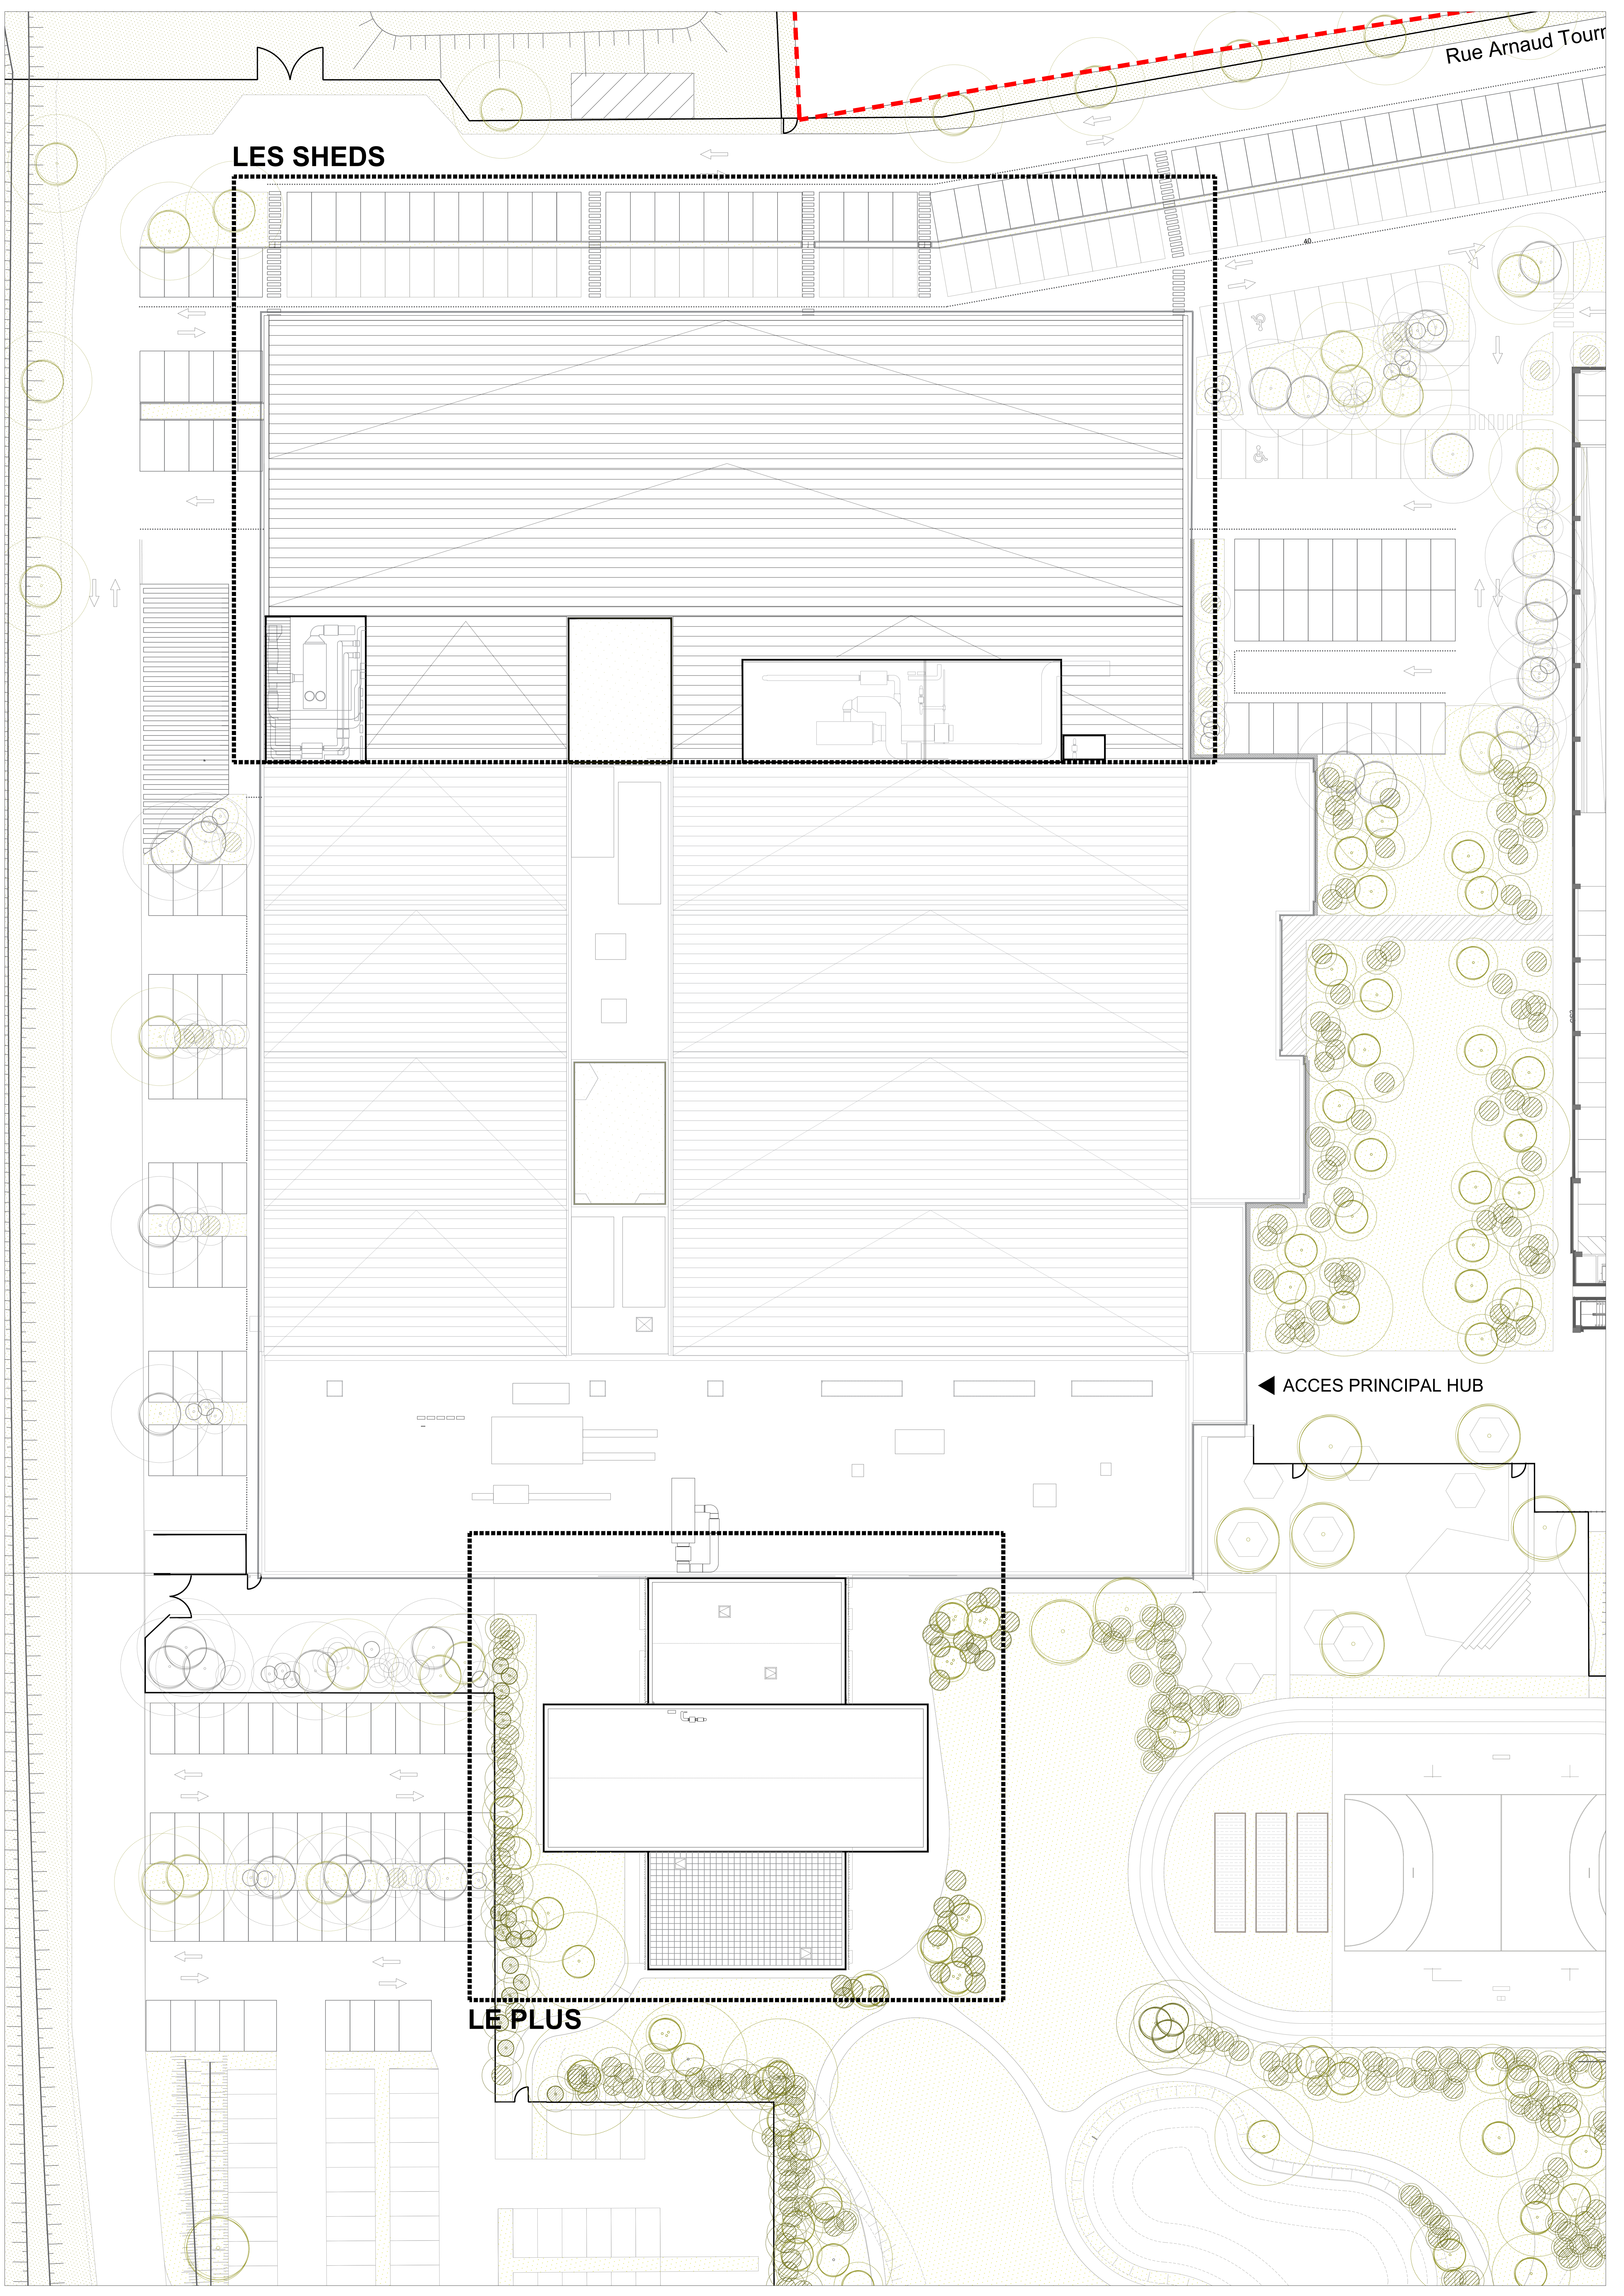

LIMITE DE PROPRIETE  
Rue Arnaud Tournant

LES SHEDS

Parking silo

ACCES PRINCIPAL HUB

LE PLUS

LIMITE DE PROPRIETE

N

