


COUPE AA

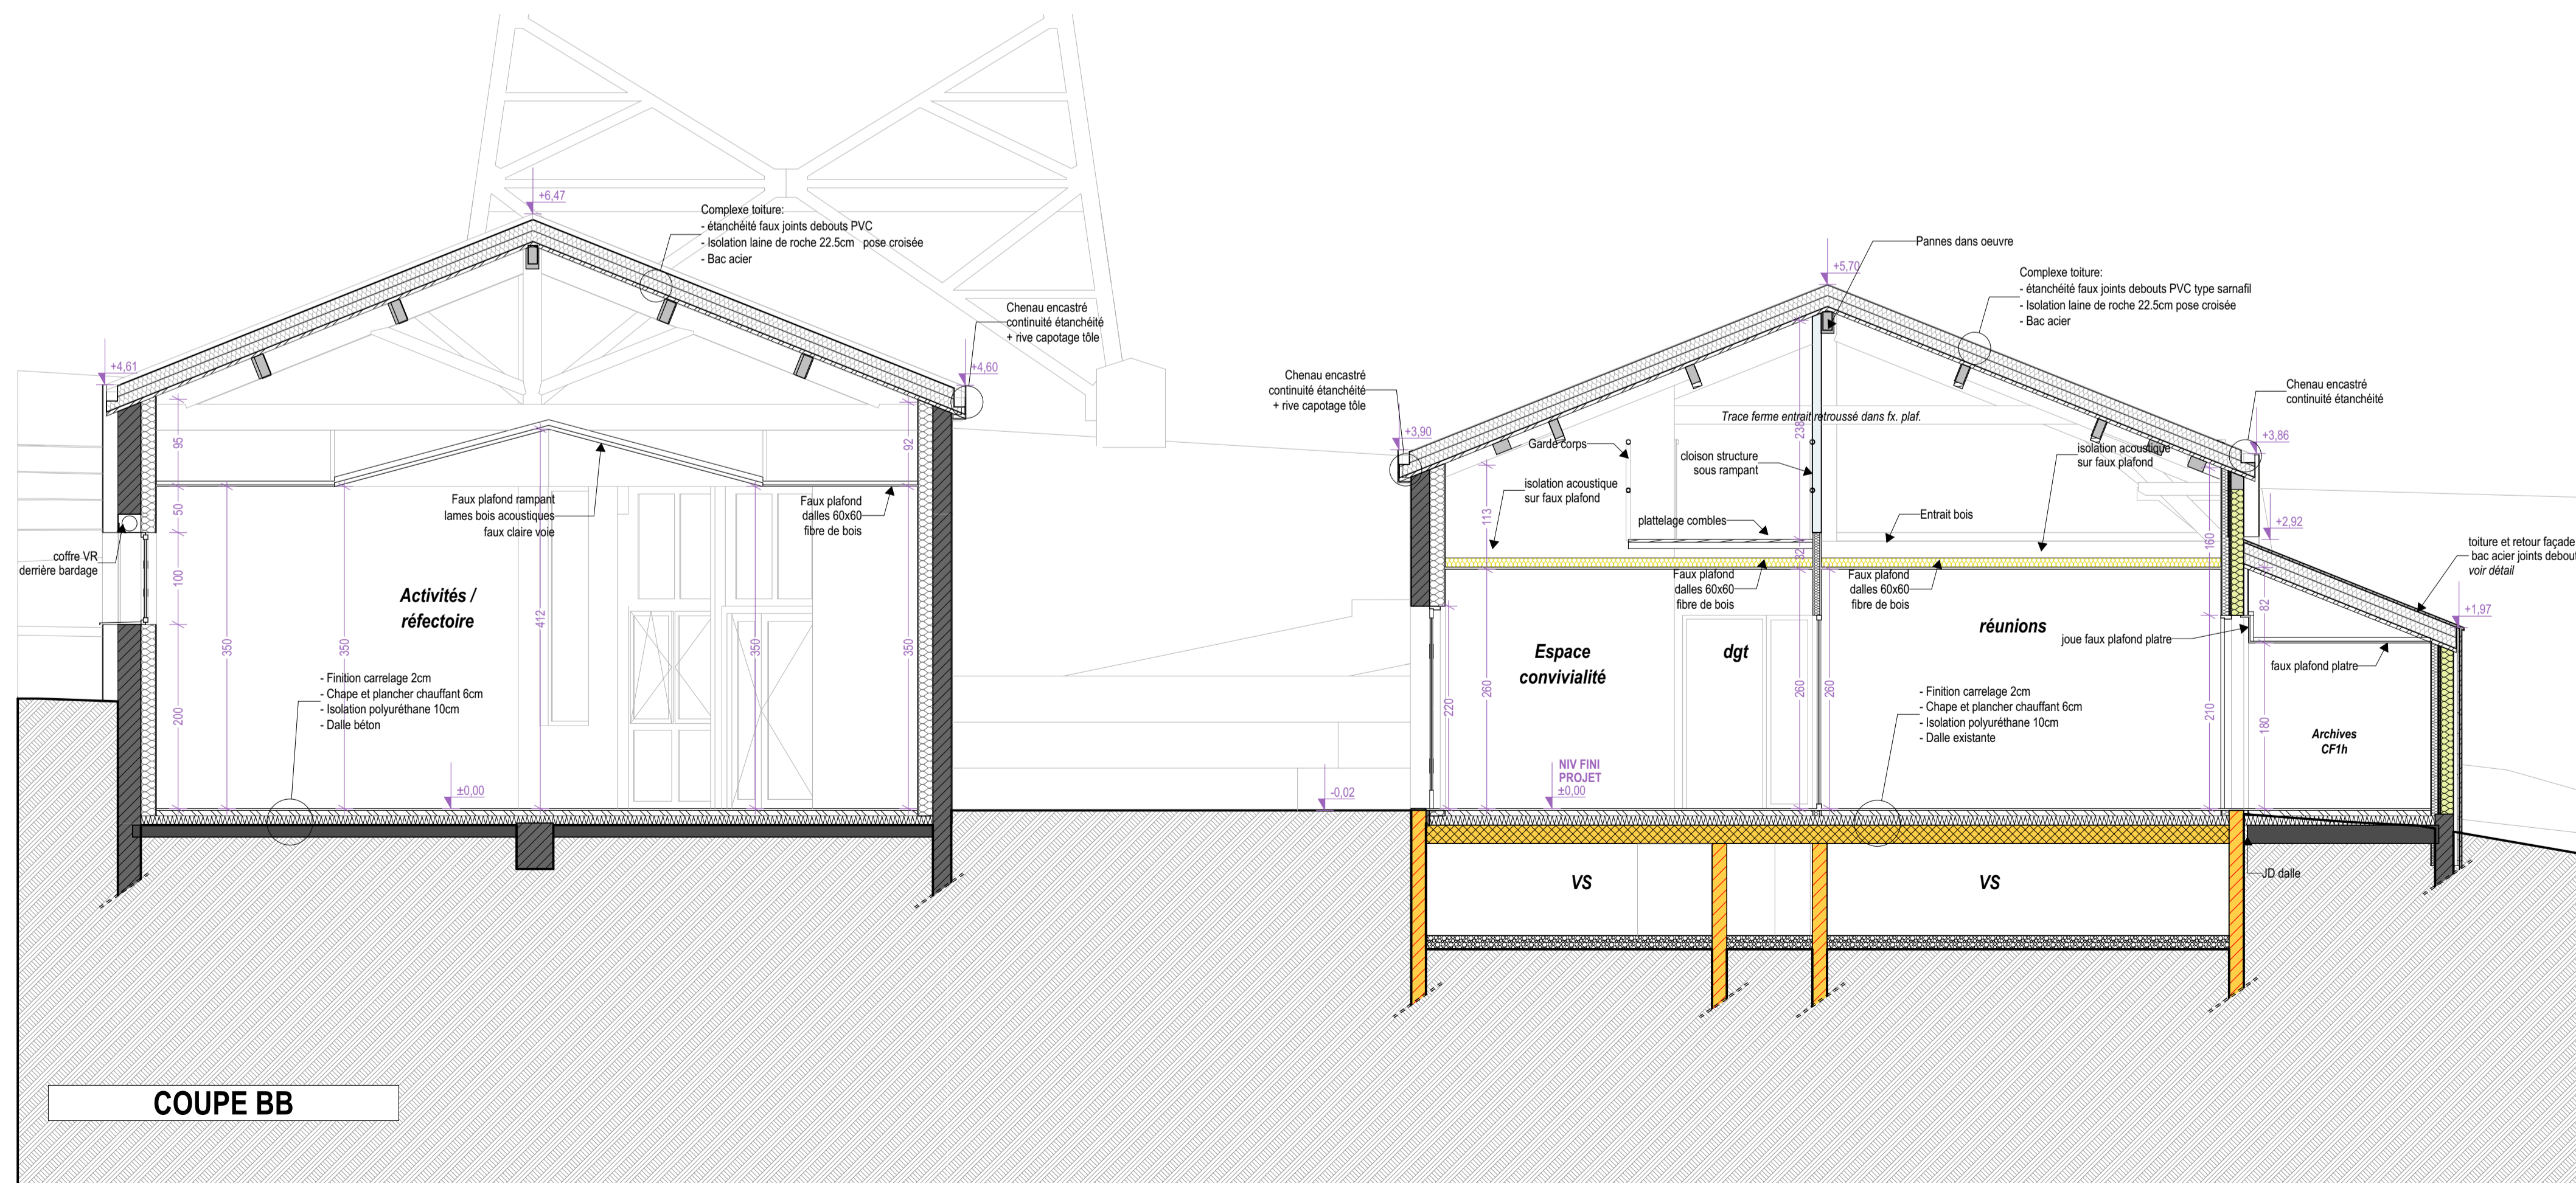

COUPE BB

19-12 //////////////// Centre d'animation de Montaud  
 DOE - Carnet de plans. 17/10/2022  
 05 Coupes AA et BB

ech : 1:50



Maitre d'oeuvre :  
 Ville de Saint Etienne  
 1 place de l'Hotel de Ville  
 42000 Saint Etienne

Site de Projet :  
 18 rue Benoit Frachon  
 42000 Saint Etienne

Maitre d'oeuvre :  
 ATELIER DES VERGERS ARCHITECTES  
 12 bd de l'Etvallière  
 42000 SAINT-ETIENNE  
 04 77 21 31 57  
 agence@atelierdesvergers.fr

