


BAT N - HH

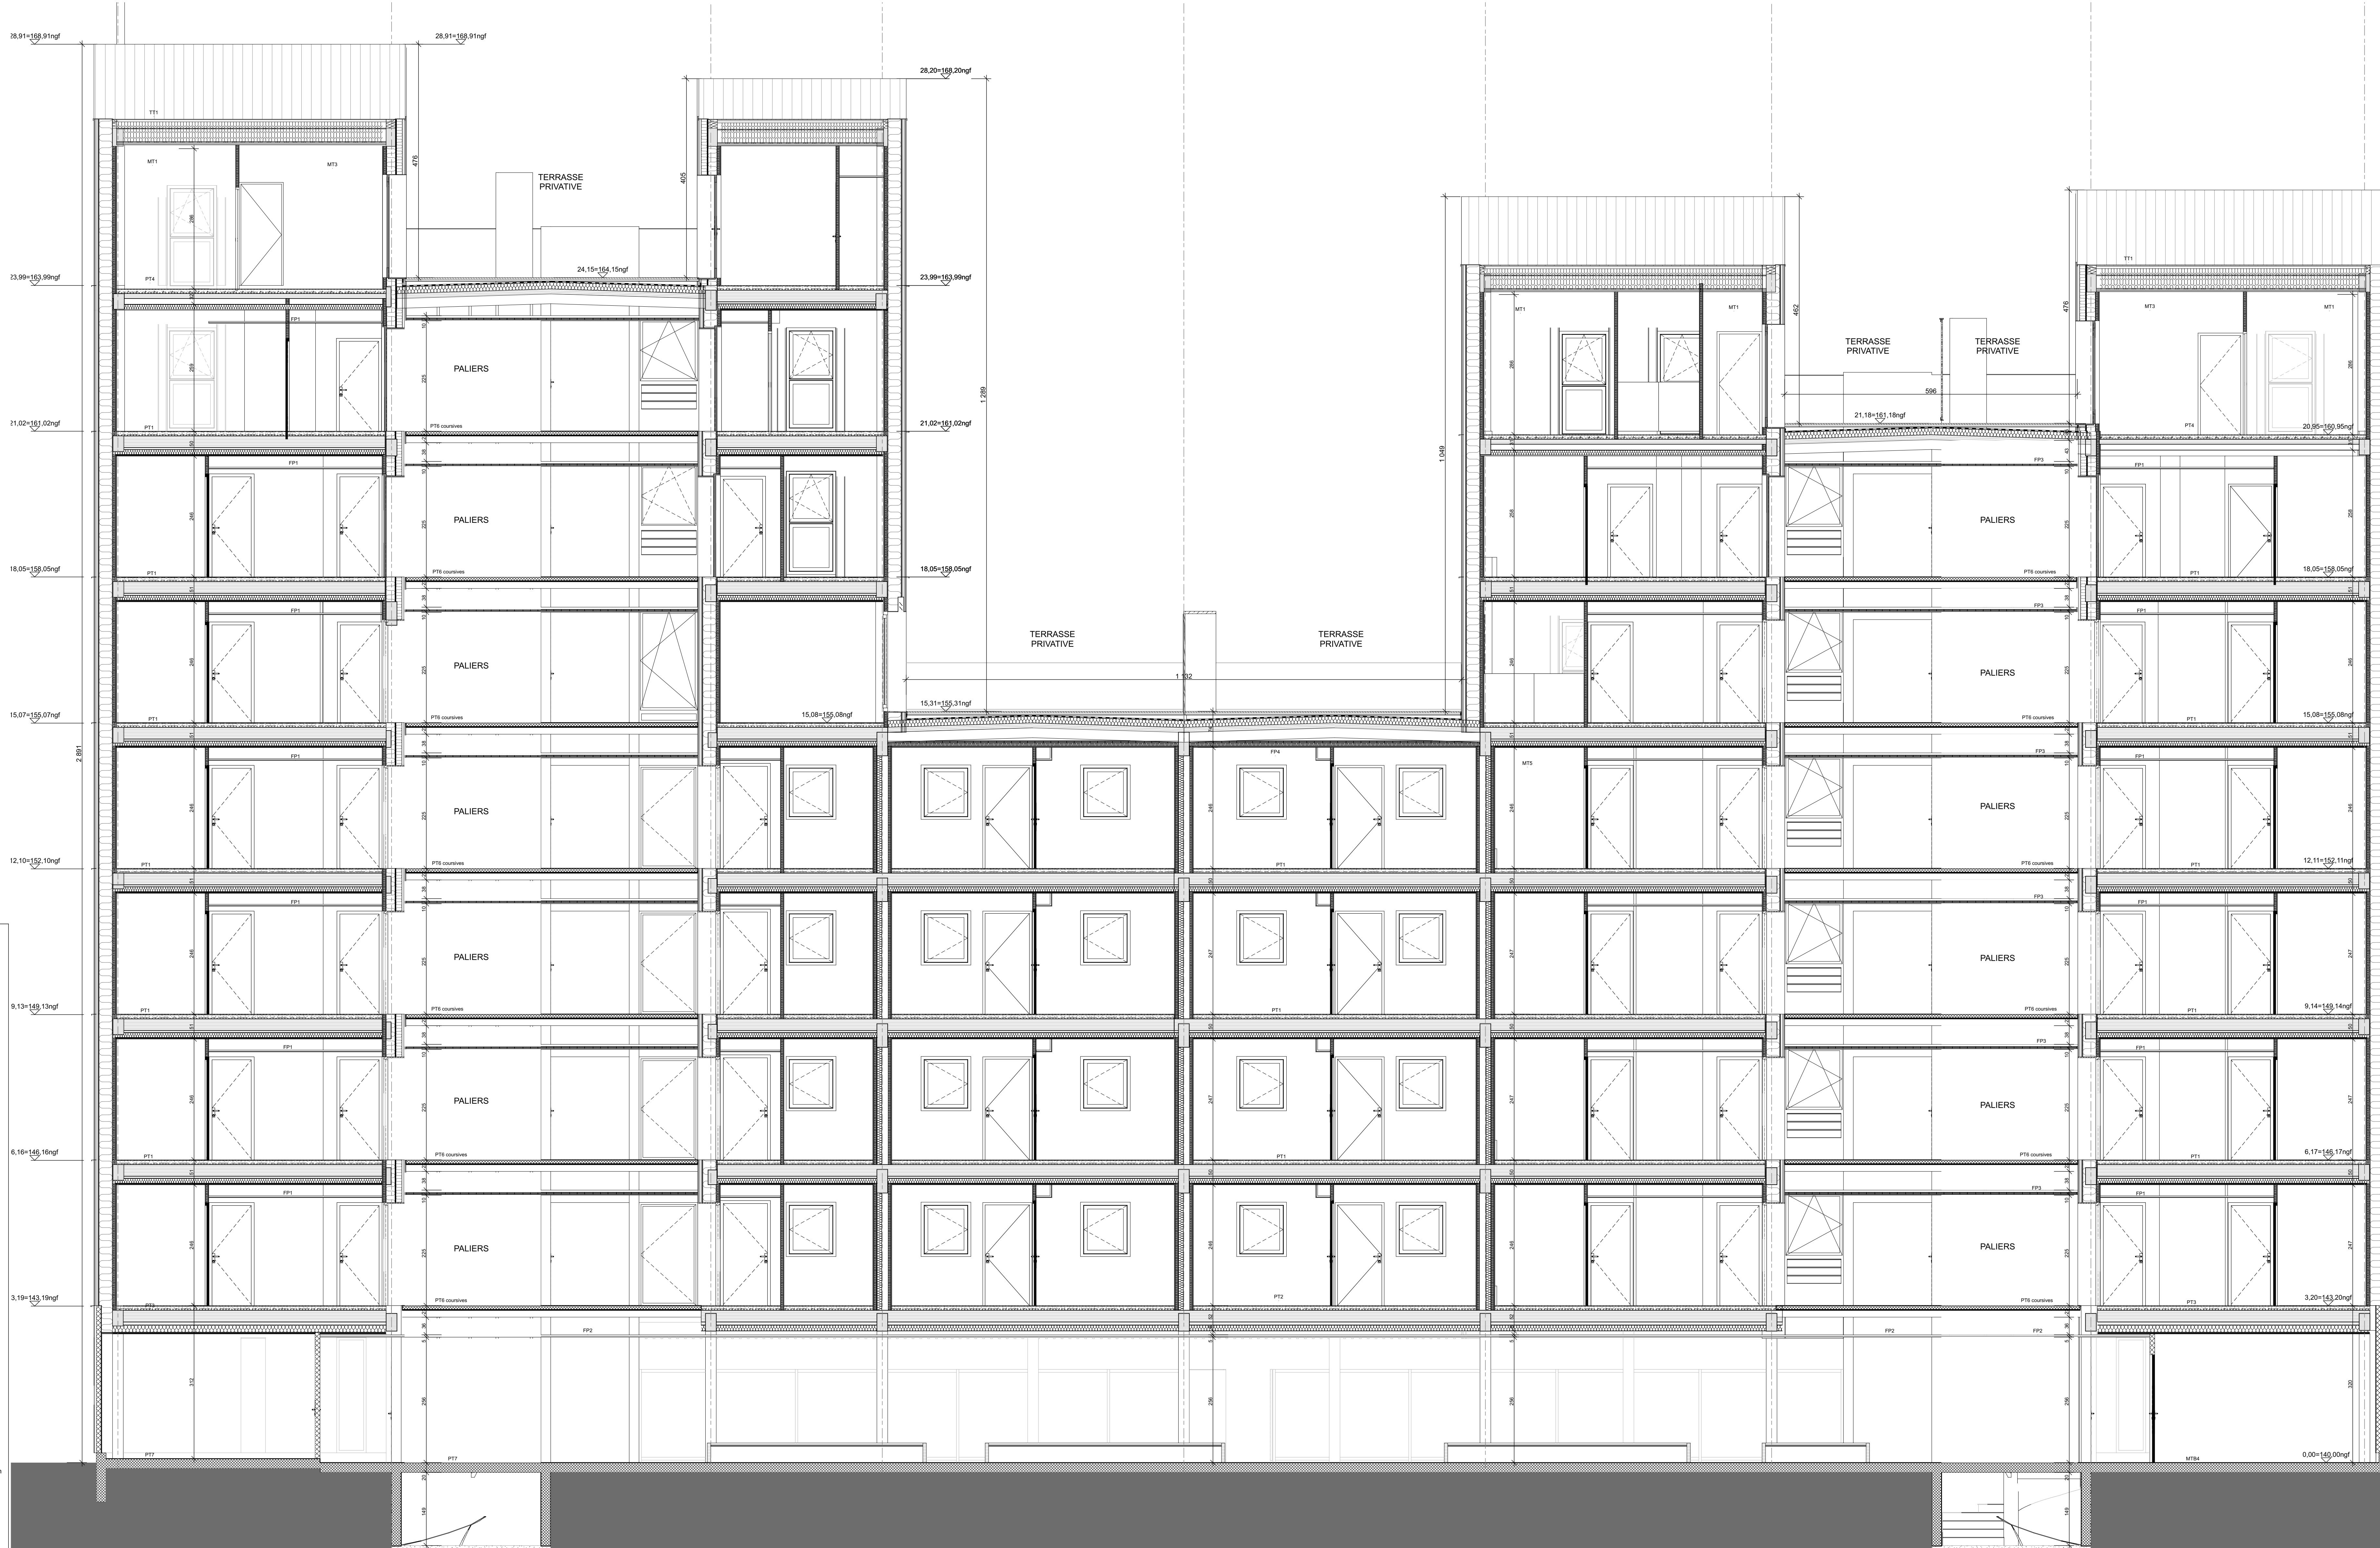

ILOT BOIS STRASBOURG
 Ilot démonstrateur résidentiel bois

NATURE DU DOSSIER
 PHASE EXE
 COUPE HH
 AR15N

NATURE DU DOSSIER
 NOUVEL HABITAT

3 rue de Turkuze 54000 NANCY / Tel : 03 83 98 36 36 / Fax :
 Contact : M. ou Mme Pheon Non

SICOOTEC / Bureau de contrôle
 30 rue du Faubourg Saverre - 67095 Strasbourg cedex
 Tel : 03 88 37 00 00 / Fax :
 Mail : cyrille.cornu@sicootec.com
 Contact : Cyrille Cornu

SPS / SPS
 67095 Strasbourg cedex
 Tel : - / Fax :
 Mail : -
 Contact : -

MANDATAIRE DE L'OUVRAGE / MAITRE D'OUVRAGE
 / TECTONIKES / ARCHITECTURE & INGENIERIE /
 Contact : Raphaël Verbeud

MAITRE D'OUVRAGE

<input type="checkbox"/> TECTONIKES / Architectes 11 boulevard Eugène Desuelle 69003 Lyon Tel : 04 78 30 05 56 / Fax : 04 72 00 84 89 Mail : raphael.verbeud@tectoniques.com Contact : Raphaël Verbeud	<input type="checkbox"/> Chaperite Concept / BET structure bois 120 rue des Bourdes 74000 St Pierre de Faucigny Tel : 04 50 07 60 71 / Fax : Mail : aron@chaperite-concept.com Contact : Antoine Roux	<input type="checkbox"/> ETBA / BET structure béton Tel : 06 83 12 36 63 / Fax : Mail : raimond.guindrange@etba.fr Contact : Raymond Guin
<input type="checkbox"/> TECTONIKES INGENIEURS / Economistes 11 boulevard Eugène Desuelle 69003 Lyon Tel : 04 78 30 05 56 / Fax : 04 72 00 84 89 Mail : m.mourou@tectoniques.com Contact : Myriam Mourou	<input type="checkbox"/> TECTONIKES INGENIEURS / Ingénieur électricien 11 boulevard Eugène Desuelle 69003 Lyon Tel : 06 14 55 73 47 / Fax : Mail : thomas@tectoniques.com Contact : Thomas Hennouf	<input type="checkbox"/> Paroptique / OEB Tel : 03 88 41 18 61 / Fax : Mail : hermann@paroptique.net Contact : Franck Lemaire
<input type="checkbox"/> TECTONIKES INGENIEURS / Ingénieurs fluides 11 boulevard Eugène Desuelle 69003 Lyon Tel : 06 14 55 73 47 / Fax : Mail : thomas@tectoniques.com Contact : Thomas Hennouf	<input type="checkbox"/> TECTONIKES INGENIEURS / Ingénieur acoustique 3 rue Hippolyte Flandrin 69001 Lyon Tel : 04 78 38 38 32 / Fax : Mail : c.groffier@oeb.fr Contact : Emmanuel Pradelles	

FICHER SOURCE
 1388-ILOT BOIS

ECHELLE
 1/50

DOCUMENTS ETABLIS PAR
 / VISA / INDICE / DATE
 01 / 10/01/2020