


COUPE TRANSVERSALE AA'

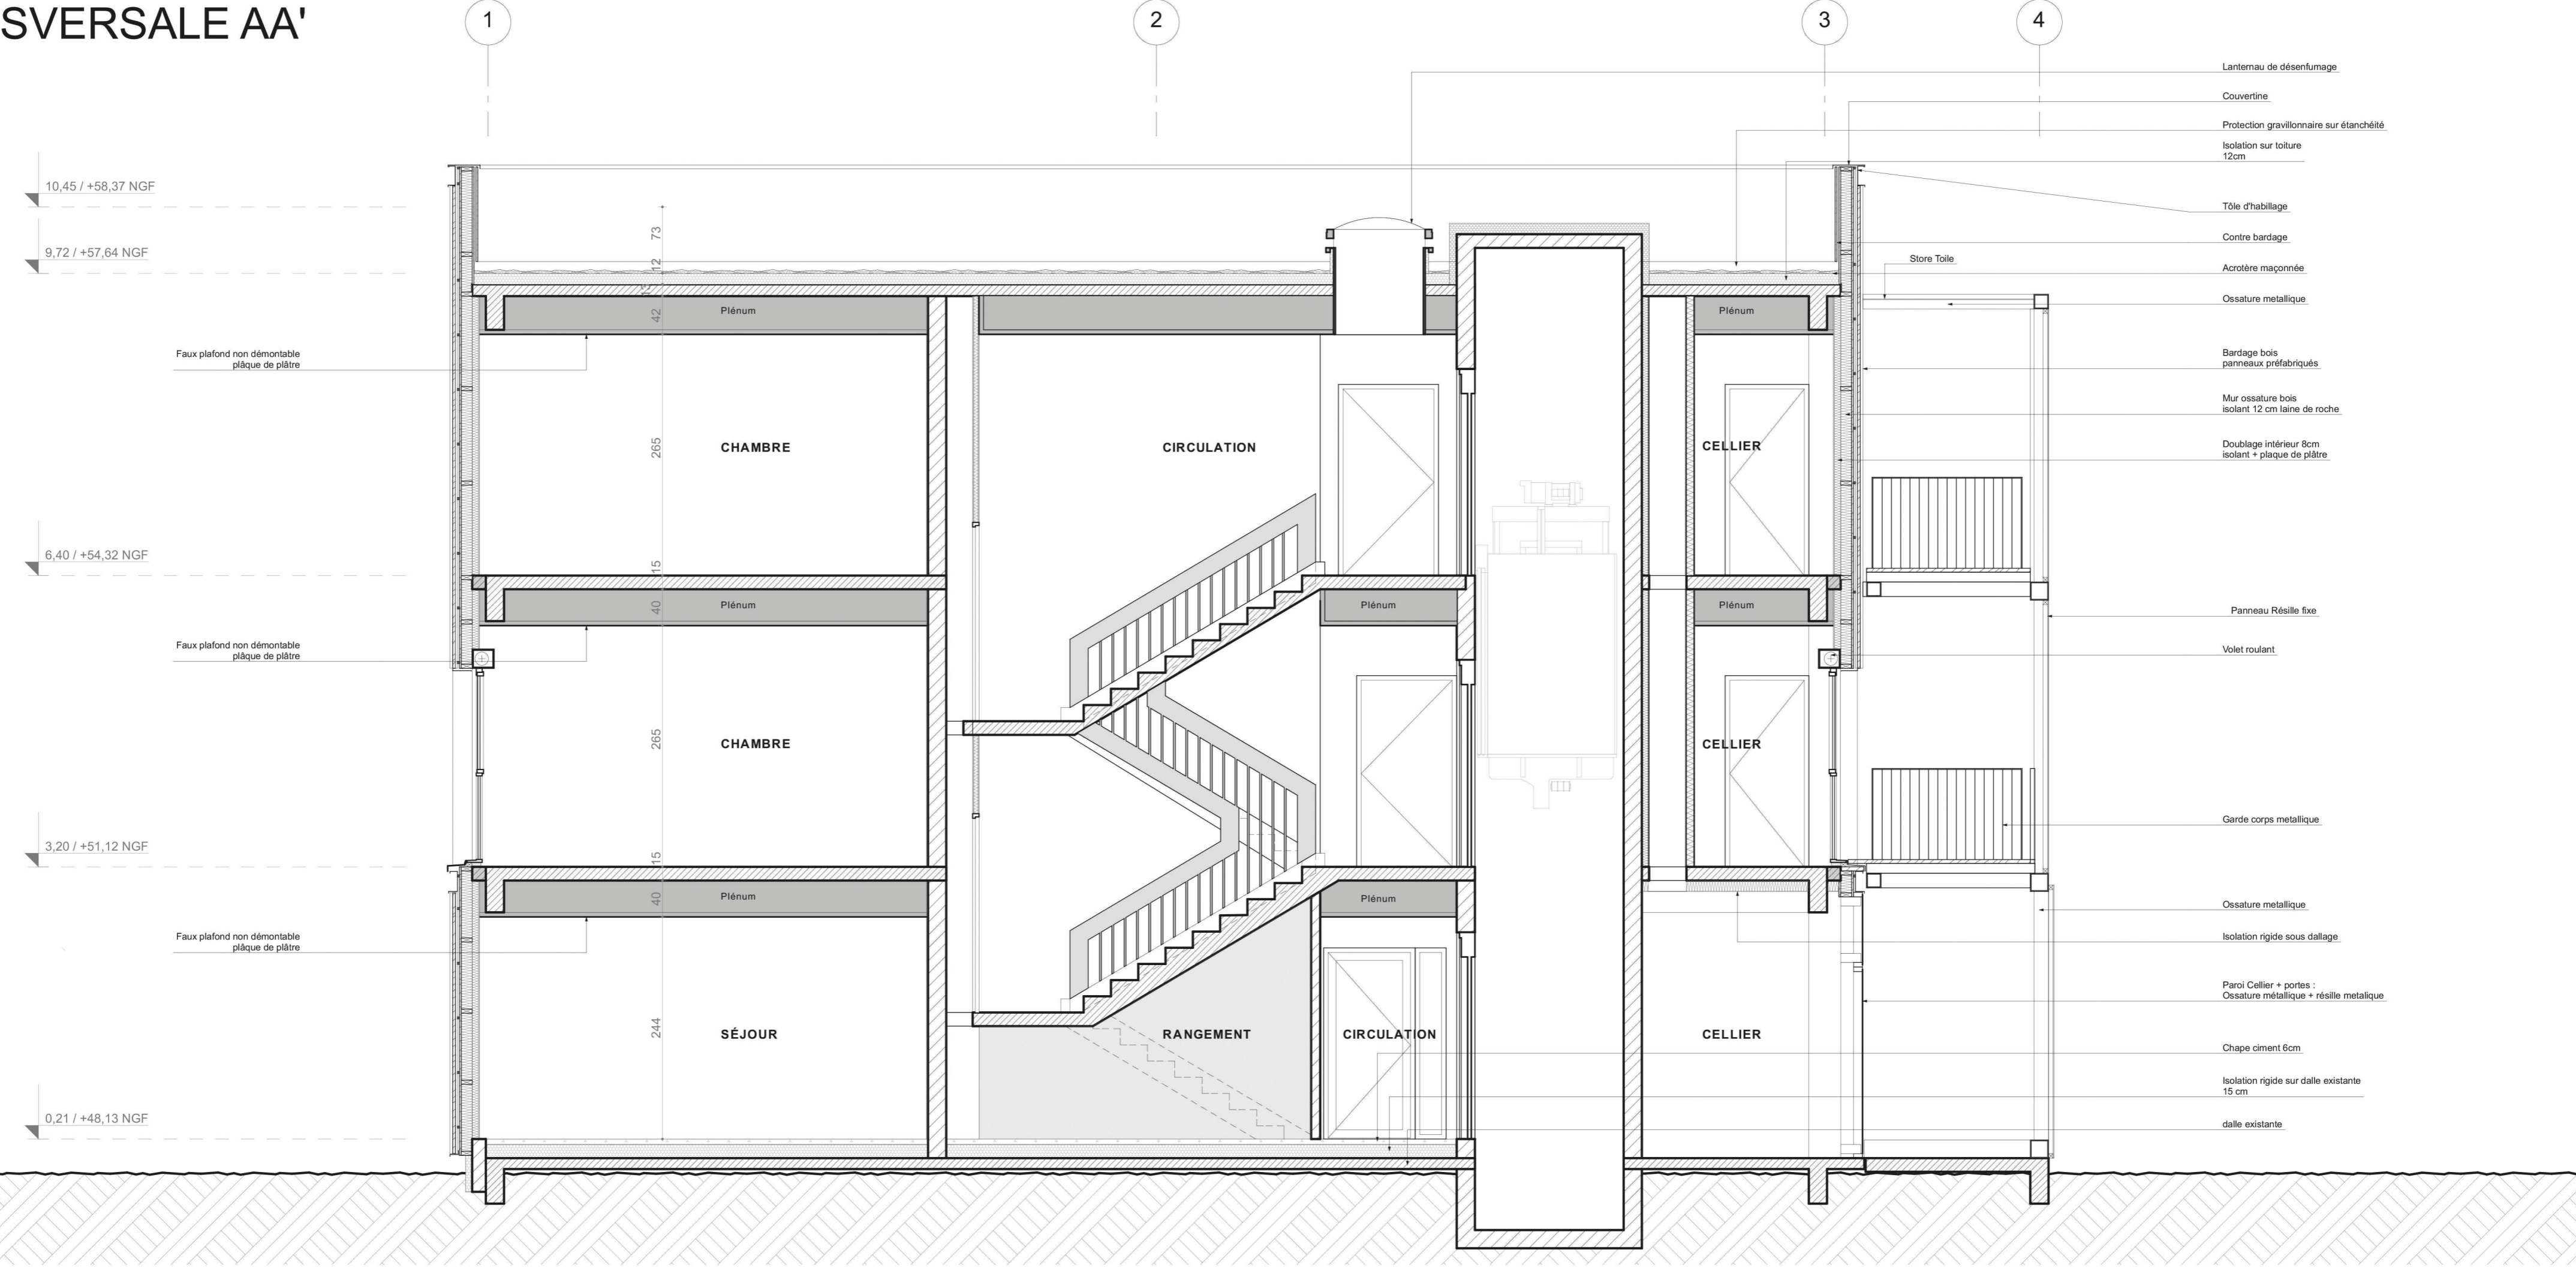

10,45 / +58,37 NGF

9,72 / +57,64 NGF

Faux plafond non démontable
plaque de plâtre

6,40 / +54,32 NGF

Faux plafond non démontable
plaque de plâtre

3,20 / +51,12 NGF

Faux plafond non démontable
plaque de plâtre

0,21 / +48,13 NGF

Lanterneau de désenfumage

Couvertine

Protection gravillonnaire sur étanchéité

Isolation sur toiture
12cm

Tôle d'habillage

Contre bardage

Acrotère maçonnée

Ossature métallique

Store Toile

Bardage bois
panneaux préfabriqués

Mur ossature bois
isolant 12 cm laine de roche

Doublage intérieur 8cm
isolant + plaque de plâtre

Panneau Résille fixe

Volet roulant

Garde corps métallique

Ossature métallique

Isolation rigide sous dallage

Paroi Cellier + portes :
Ossature métallique + résille métallique

Chape ciment 6cm

Isolation rigide sur dalle existante
15 cm

dalle existante