

19-19 // Maison Médicale à l'Etrat
Carnet de plans - DOE.


CH - ind B
17/10/2022

01. Plan de masse - projet ECH (format A1) : 1:100 (format A3 = 50%)

Maitres d'ouvrages :
Laurent GIRAUD
Estelle VIALA
Karine DELAUNAY-TARDY
Mélanie FORESTIER
Alban DARGNAT
Pauline GAGNIERE

Maitre d'oeuvre :
ATELIER DES VERGERS ARCHITECTES
12 bd de l'Etivallière
42000 SAINT-ETIENNE
04 77 21 31 57
agence@atelierdesvergers.fr

Allée des Peupliers

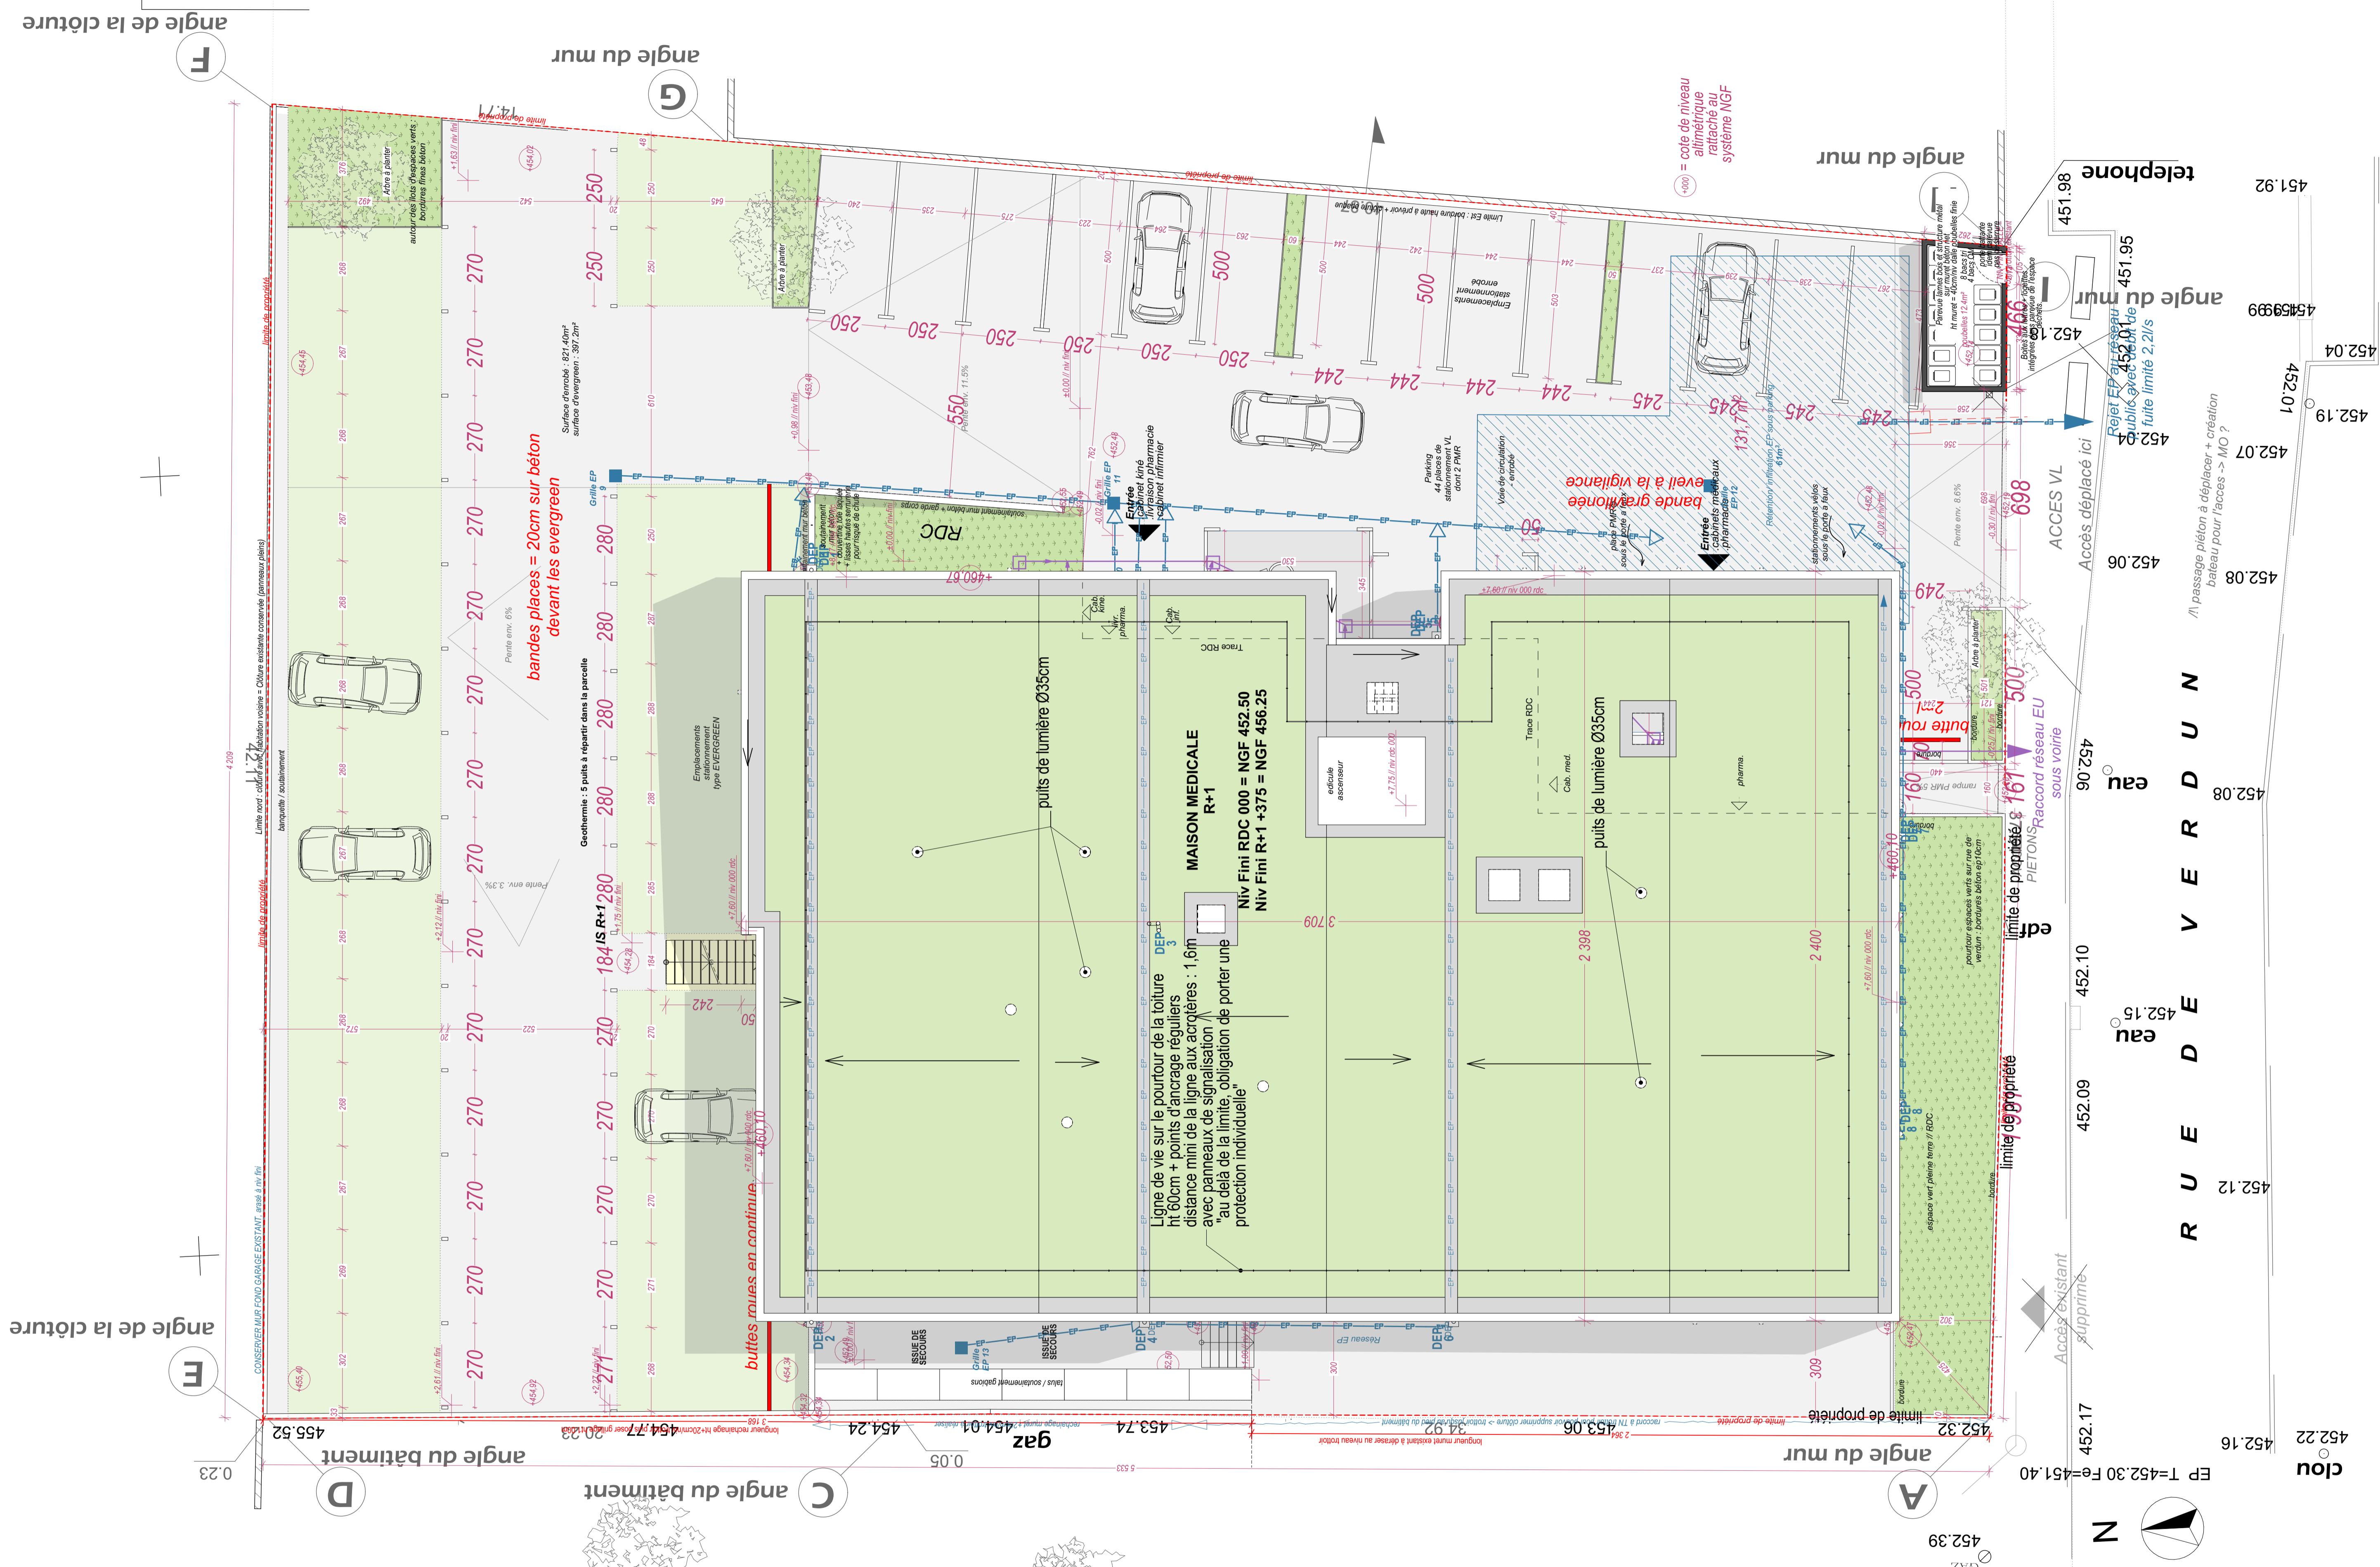

19-19 // Maison Médicale à l'Etrat
Carnet de plans - DOE.

01. Plan de masse - projet ECH (format A1) : 1:100 (format A3 = 50%)

Maitres d'ouvrages :
Laurent GIRAUD
Estelle VIALA
Karine DELAUNAY-TARDY
Mélanie FORESTIER
Alban DARGNAT
Pauline GAGNIERE

Maitre d'oeuvre :
ATELIER DES VERGERS ARCHITECTES
12 bd de l'Etivallière
42000 SAINT-ETIENNE
04 77 21 31 57
agence@atelierdesvergers.fr