


COUPE EE

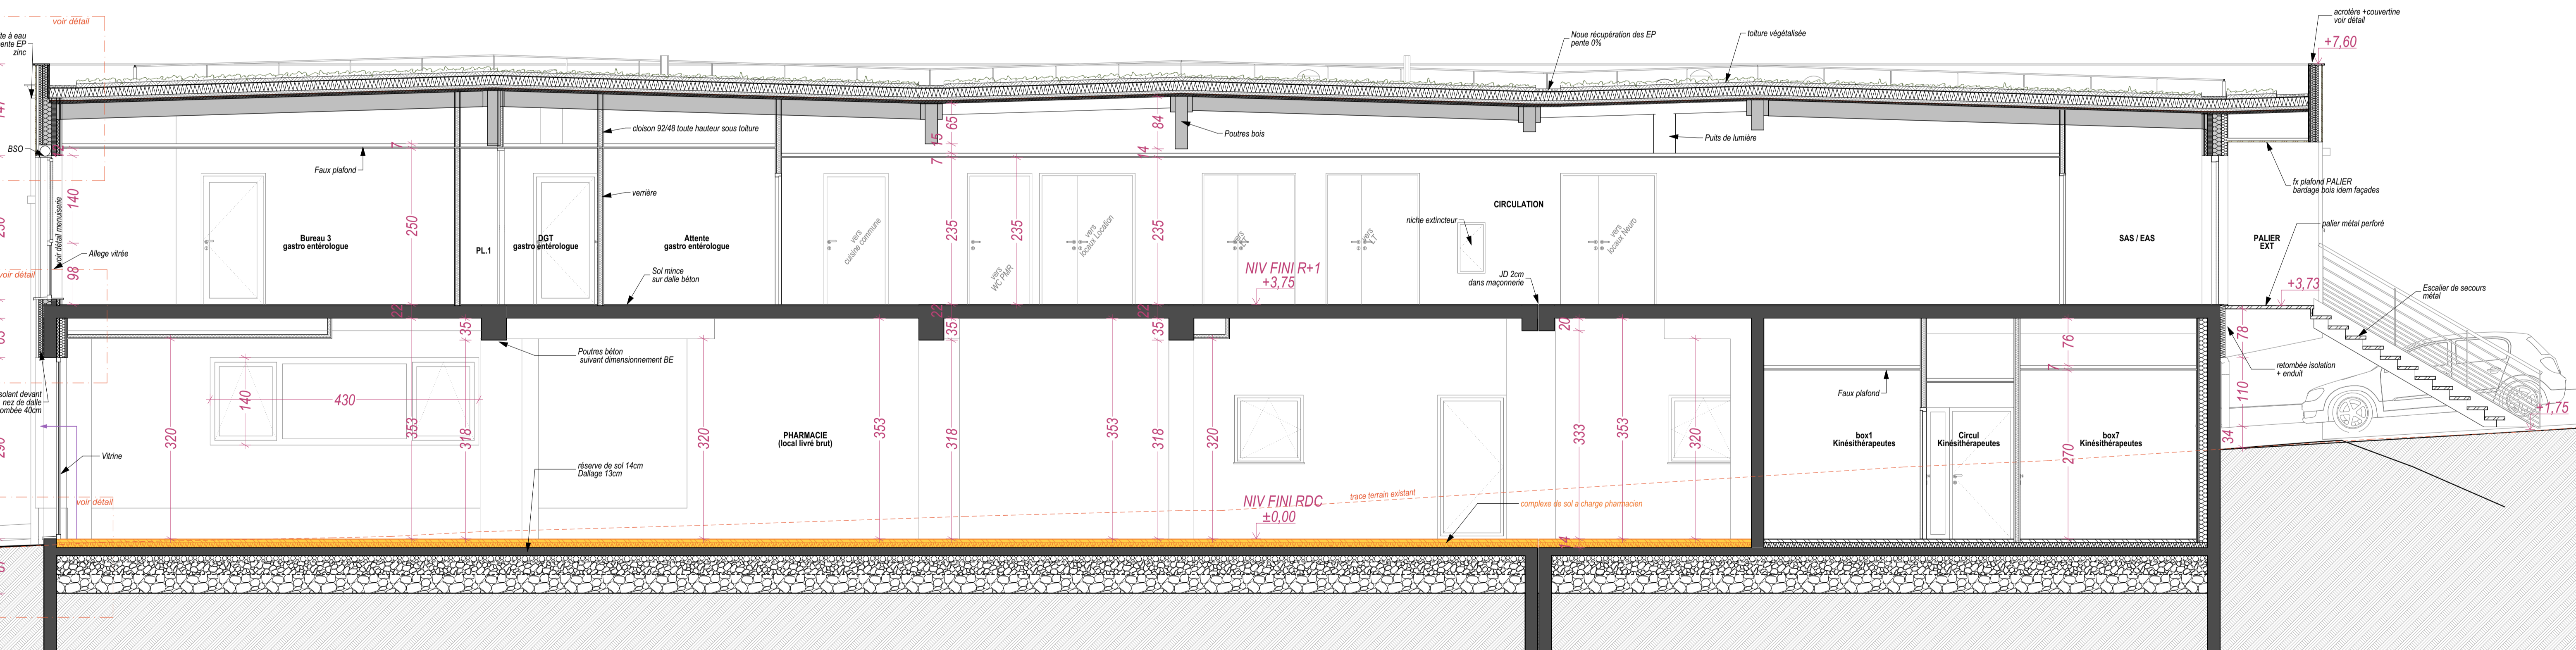

COUPE AA

19-19 // **Maison Médicale à l'Etrat** CH - ind B
Carnet de plans - DOE. 17/10/2022

05. Coupes AA et EE ECH (format A1) : 1:50 (format A3 = 50%)

Maitres d'ouvrages :
 Laurent GIRAUD
 Estelle VIALA
 Karine DELAUNAY-TARDY
 Mélanie FORESTIER
 Alban DARGNAT
 Pauline GAGNIERE

Maitre d'oeuvre :
ATELIER DES VERGERS ARCHITECTES
 12 bd de l'Etivallière
 42000 SAINT-ETIENNE
 04 77 21 31 57
 agence@atelierdesvergers.fr