102,66 m²

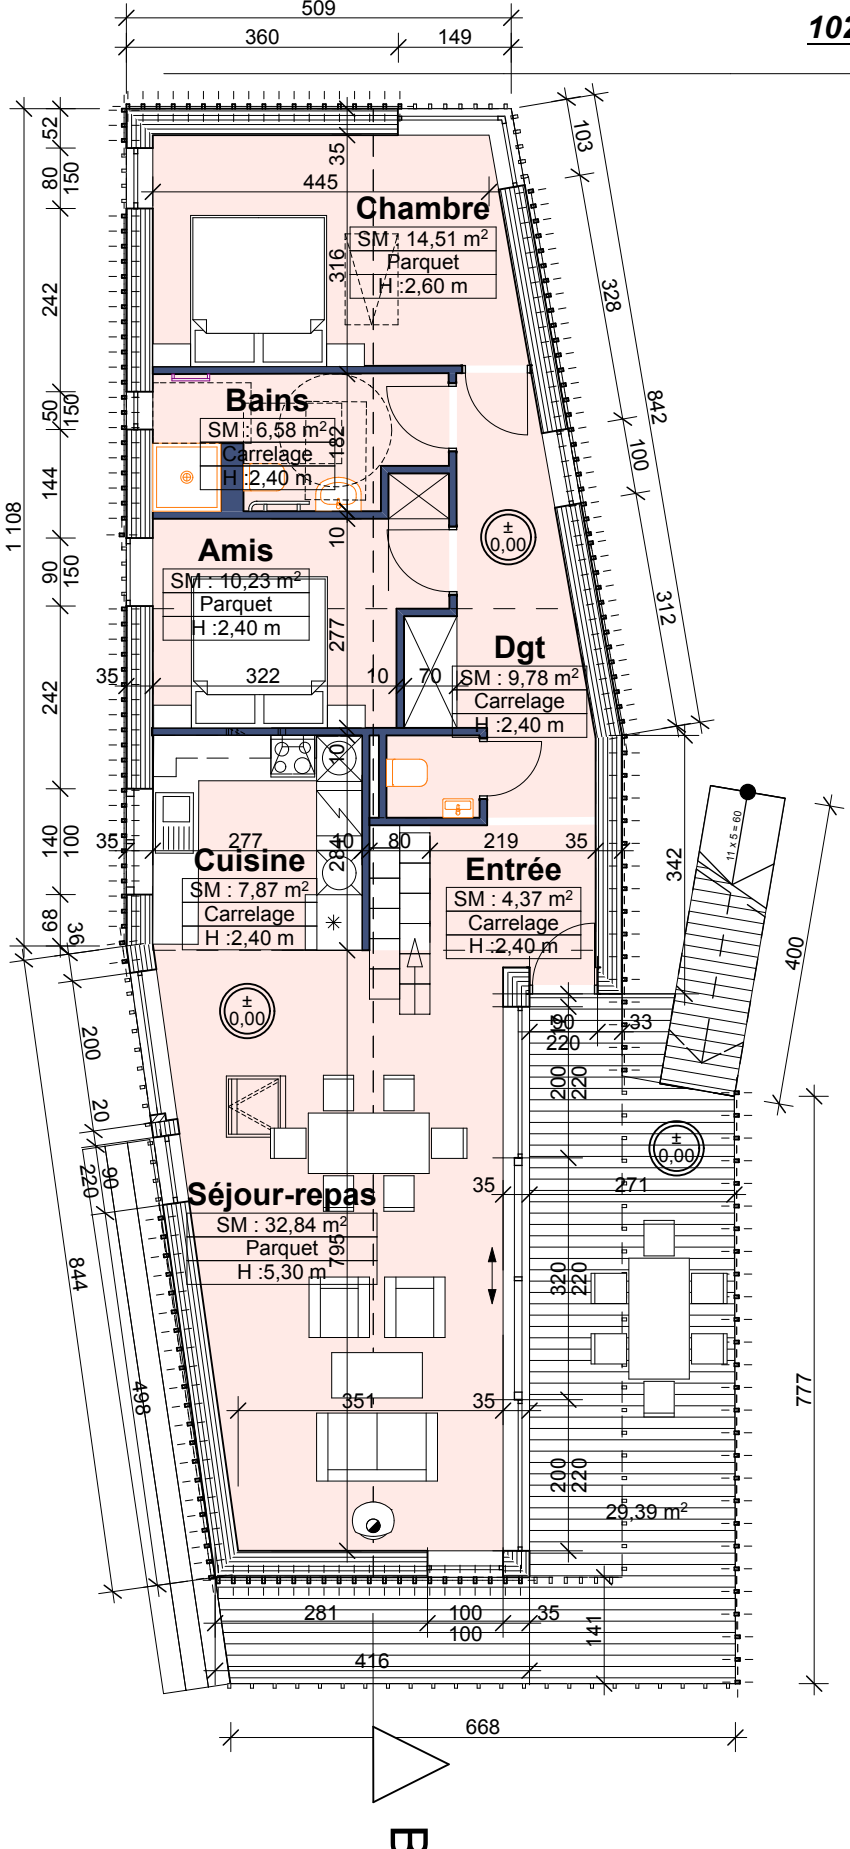
Chambre
SM : 14,51 m²
Parquet
H :2,60 m
Bains
SM : 6,58 m²
Carrelage
H :2,40 m
Amis
SM : 10,23 m²
Parquet
H :2,40 m
Dgt
SM : 9,78 m²
Carrelage
H :2,40 m
Cuisine
SM : 7,87 m²
Carrelage
H :2,40 m
Entrée
SM : 4,37 m²
Carrelage
H :2,40 m
Séjour-repas
SM : 32,84 m²
Parquet
H :5,30 m
29,39 m²
11 x 5 = 60
B