


01

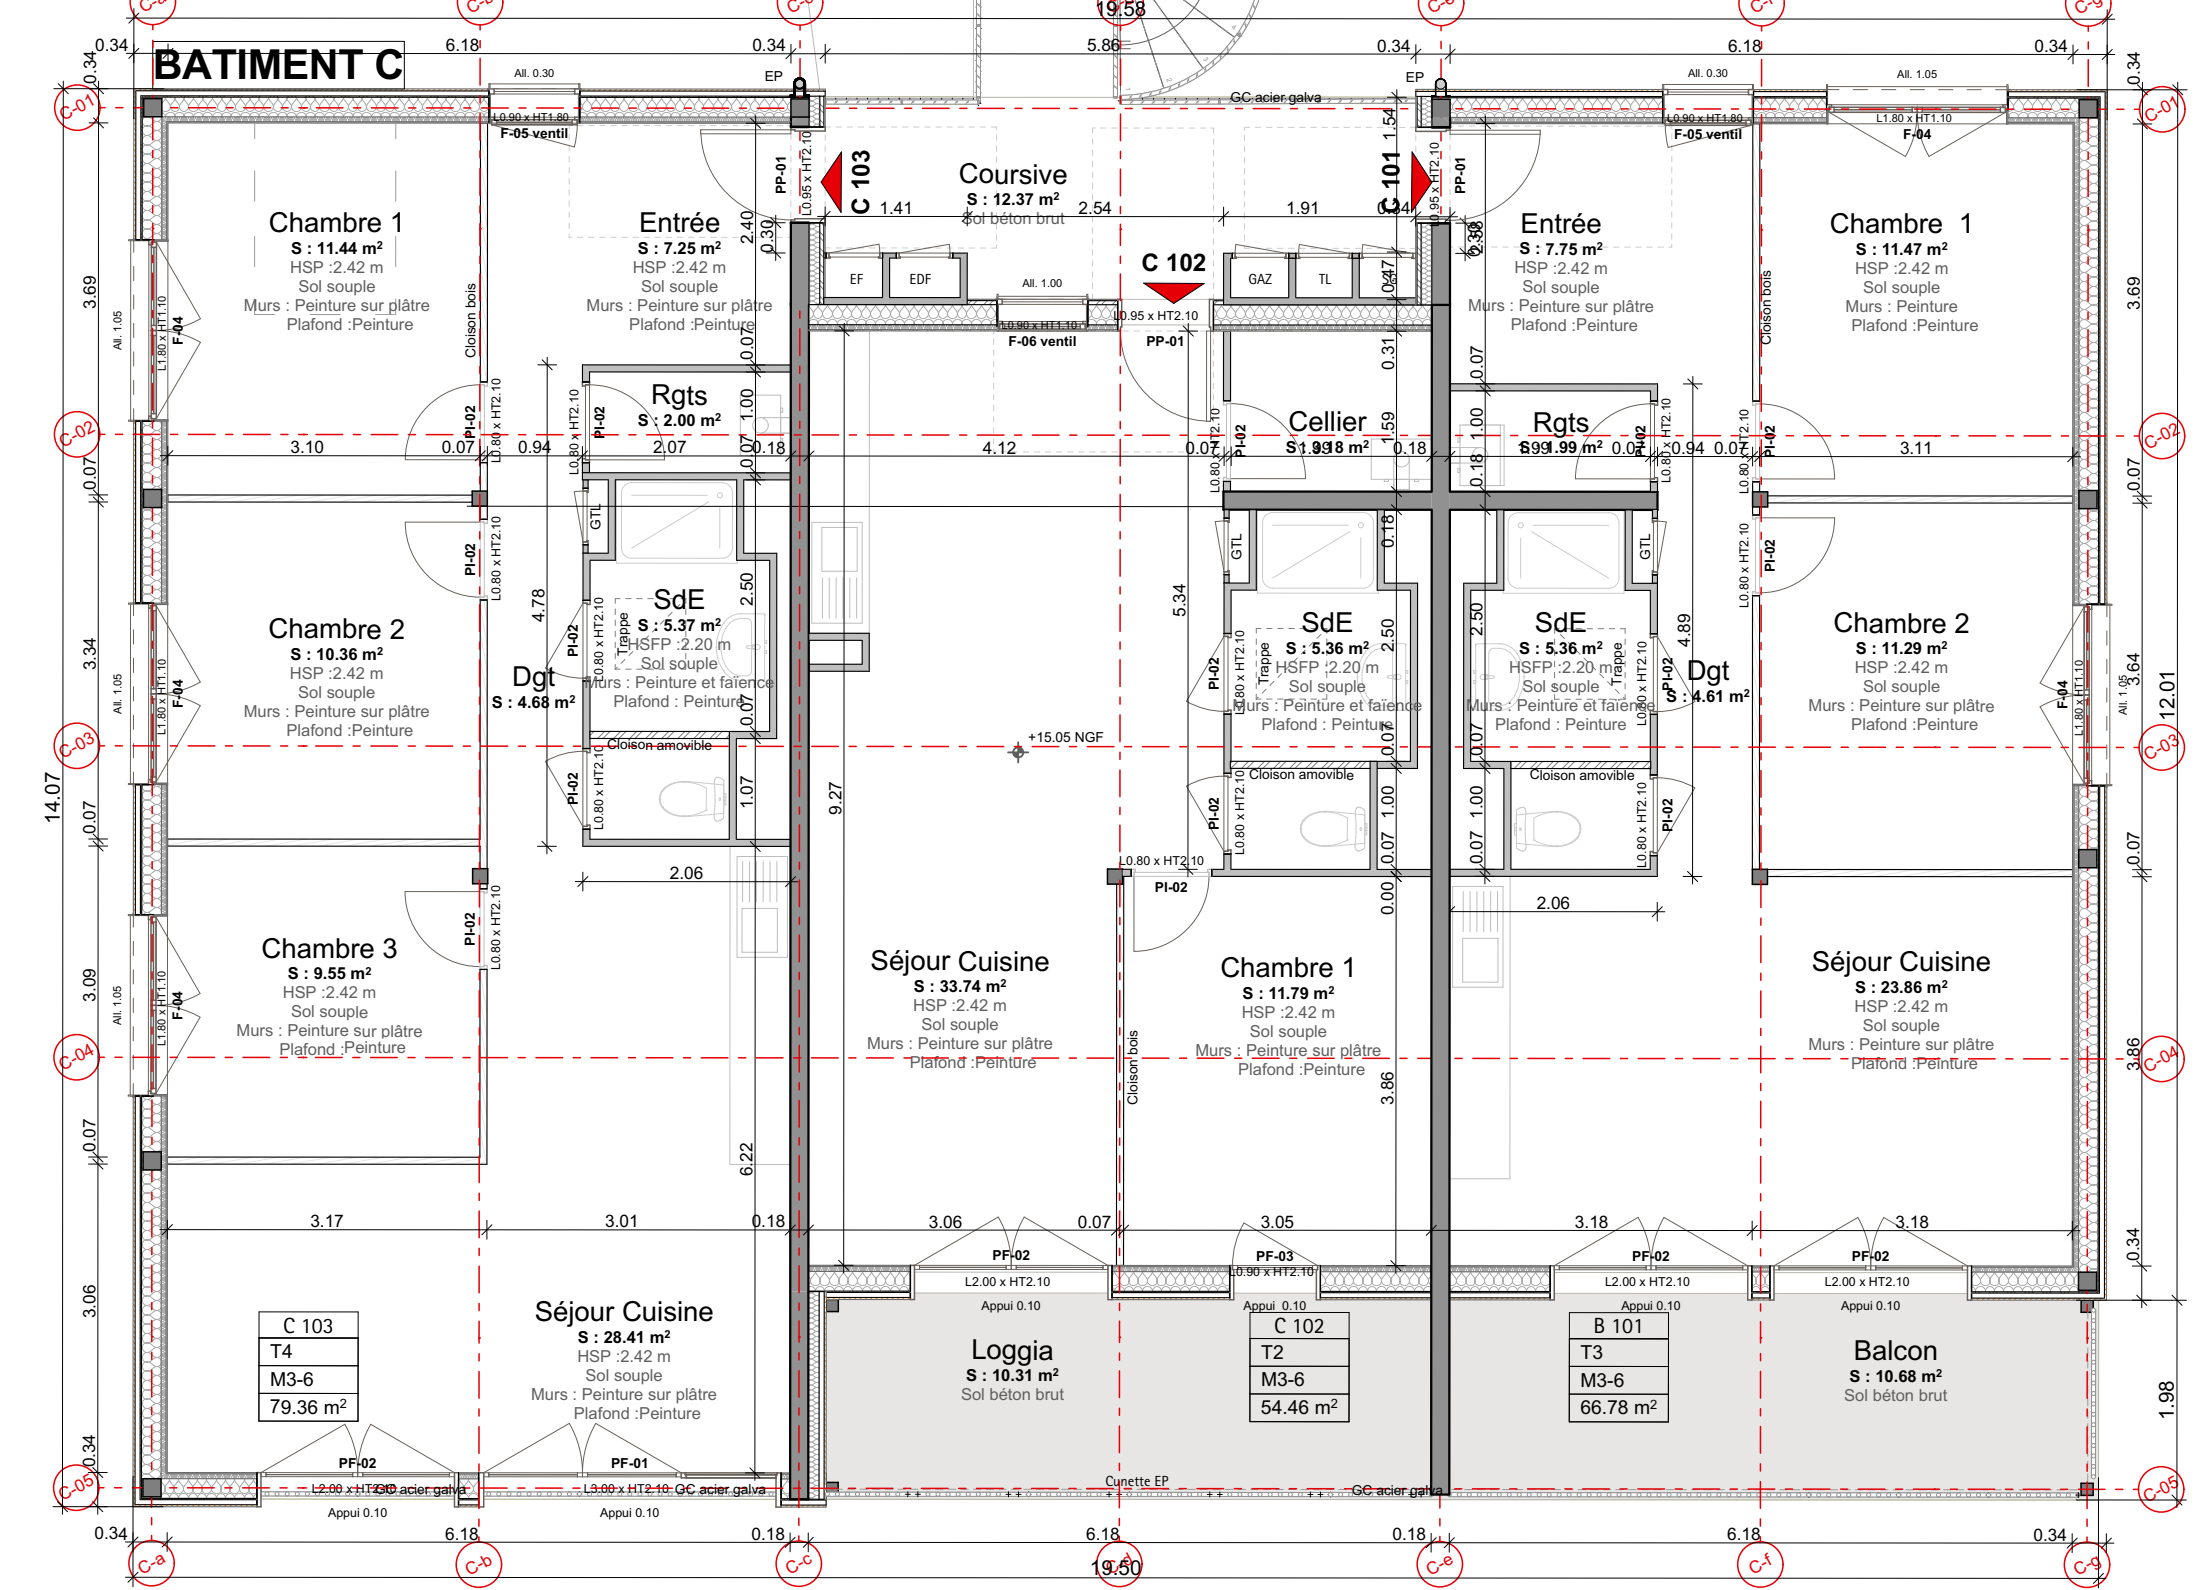

Rue du colonel Arnaud Beltrame

**Résidence Libéo**  
Construction de 21 logements semi-collectifs SYLVANEO®


Document	Echelle	Nord	Titre
ARC03	1/75		Plan de R+1