


- LEGENDE MATERIAUX**
- 1 Parement terre cuite MOEDING référence filaire Bern - Blanc émaillé
  - 2 Bardage cassette métallique vertical ST 900 Evolution
  - 3 Ensemble menuisé acier laqué teinte couleur anodisé
  - 4a Menuiserie extérieure aluminium teinte couleur anodisé avec vitrage sérigraphié
  - 4b Menuiserie extérieure aluminium teinte couleur anodisé avec vitrage clair
  - 5 Cadre-corps vitre
  - 6 Grille de ventilation acier laqué teinte couleur anodisé
  - 7 Verre opalescent
  - 8 Buvette aluminium

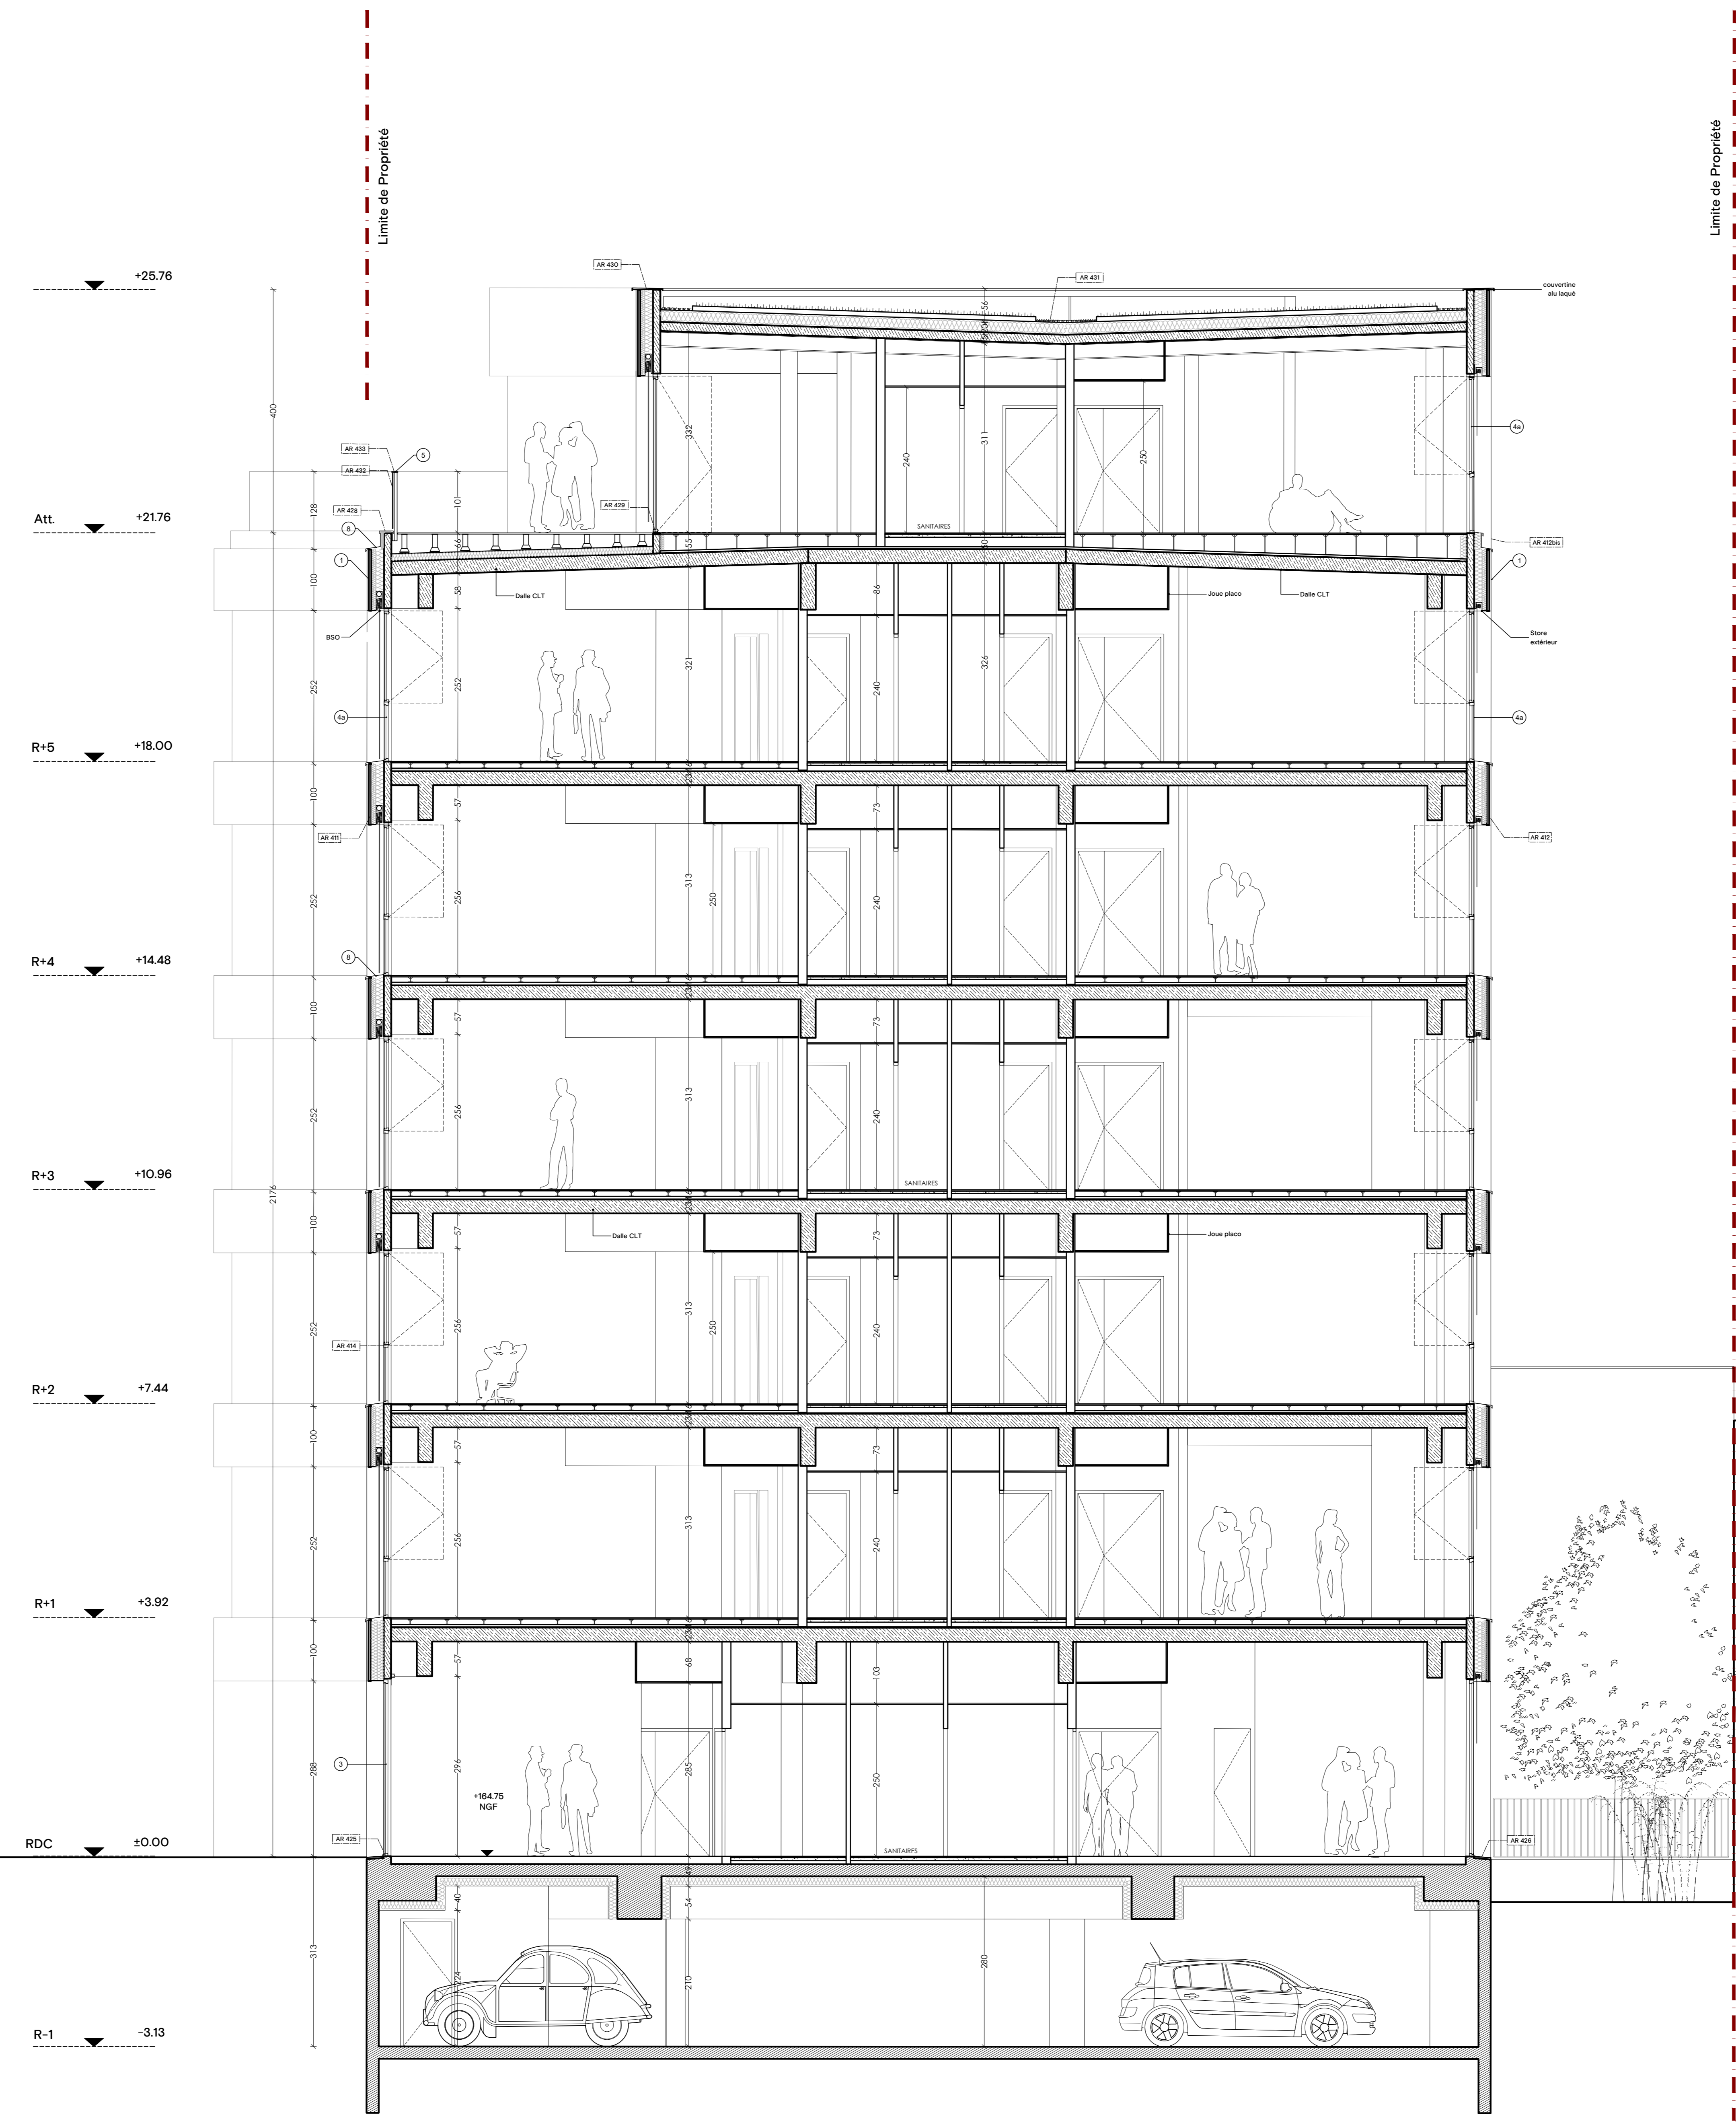

**BUREAUX MÉRIEUX**  
259 rue Marcel Mérieux  
69007 Lyon

**MAITRISE D'OUVRAGE**  
SCCV LYON MÉRIEUX [1 - 5 rue Paul Cézanne 75008 Paris  
Tél 01 44 43 35 20]

**MAITRISE D'OEUVRE**

Architecte	atelier régis gachon architecte	20 rue Gaspard 69003 Lyon Tél 04 26 46 21 80
Maitre d'oeuvre d'exécution	AQTIS	52 quai Raimbaud 69002 Lyon Tél 04 37 42 02 52
BET Structure	PURE INGÉNIÉRIE	1 rue des Rivières 69009 Lyon Tél 04 78 84 93 73
BET Fluides	PURE INGÉNIÉRIE	1 rue des Rivières 69009 Lyon Tél 04 78 84 93 73
BET HOE	EODD	13-18 rue Jean Bourguin 69000 Villeurbanne Tél 04 74 75 05 90
BET Acoustique	EXACT	16 rue de la Charre 69400 Villefranche sur Saône Tél 04 74 85 62 81
Economiste	AQTIS	52 quai Raimbaud 69002 Lyon Tél 04 37 42 02 52
Bureau de contrôle	SOCOTEC	11 rue Saint Maximin 69003 Lyon Tél 04 72 11 45 00
CSPS	SOCOTEC	11 rue Saint Maximin 69003 Lyon Tél 04 72 11 45 00

DOSSIER DES OUVRAGES EXECUTES