




DOE-PLAN - TOITURE (738.37NGF) échelle 1:100



DOE-PLAN - R+1 (734.57NGF) échelle 1:100



PLAN - REZ-DE-CHAUSSEE échelle 1:100

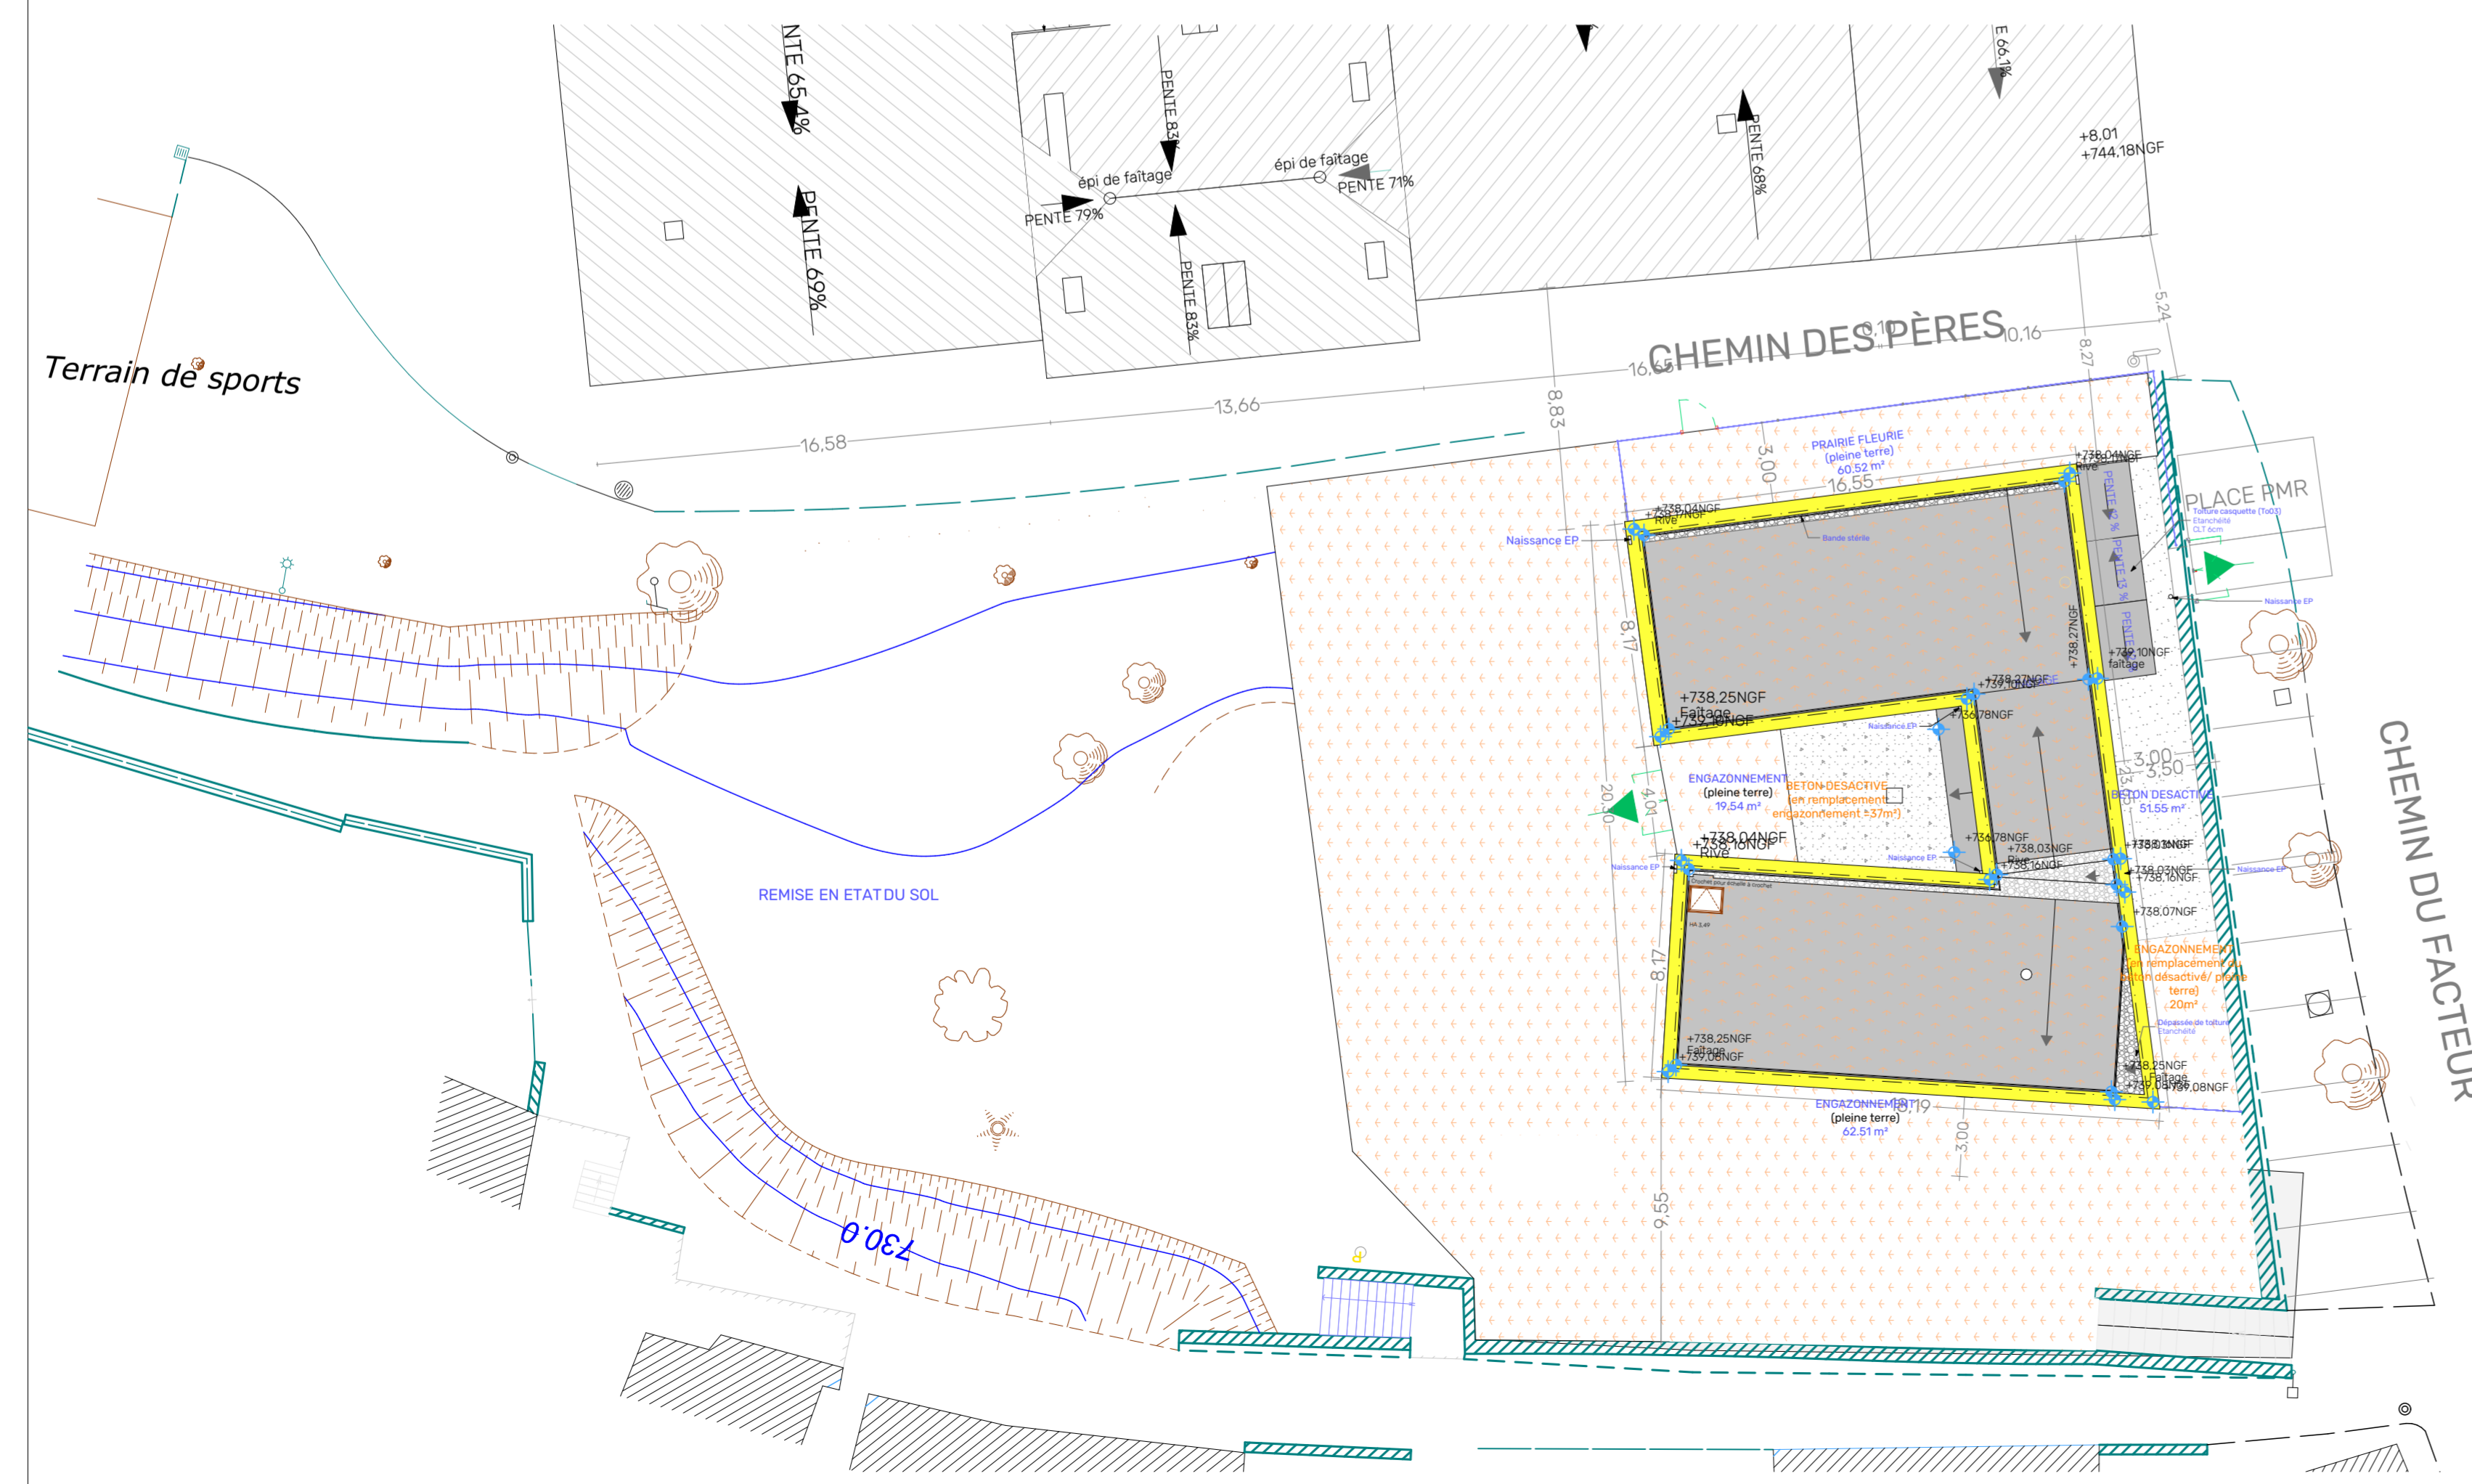

PLAN - MASSE échelle 1:200



BO INTERNAT

Rue du facteur, 38520 Le Bourg D'Oisans

phase	indice	m ² de plan	date	PLANS DE NIVEAUX Internat
DOE	A	04.1	28/08/22	Internat
format	dessin			échelle
910x594	MB			1:100, 1:200



MAÎTRISE D'OUVRAGE		MAÎTRISE D'ŒUVRE	
DÉPARTEMENT DE L'ISÈRE DCET - service conduite de projet	7 rue Fanlin Lattour - CS 41096 38022 Grenoble CEDEX	r2k ARCHITECTE architecte mandataire	163 cours Briat 38000 Grenoble
KERN INGÉNIERIE mission OPC	39 rue Irène Joliot-Curie 38320 Eybens	SAS BETREC IG bureau d'études vréd et gros œuvre, fluides et thermique, économie	4 avenue Doyen Louis Weil - CS 10605 38024 Grenoble CEDEX 1
DEXRA bureau de contrôle	4-6 rue des Méridiens - Parc Sud Galaxie 38120 Echirrolles	ARBORESCENCE bureau d'études structure bois	11 boulevard Eugène Deruelle 69003 Lyon
ALPES CONTRÔLES coordinateur SPS	166 rue du rocher de Lorzier 38430 Moirans	TERRE ECO bureau d'études HQE	4 avenue Doyen Louis Weil - CS 40406 38026 Grenoble CEDEX 1
		ACDUSTB bureau d'études acoustique	24 rue Joseph Fourier 38400 Saint Martin d'Hères