



1- Coupe AA'

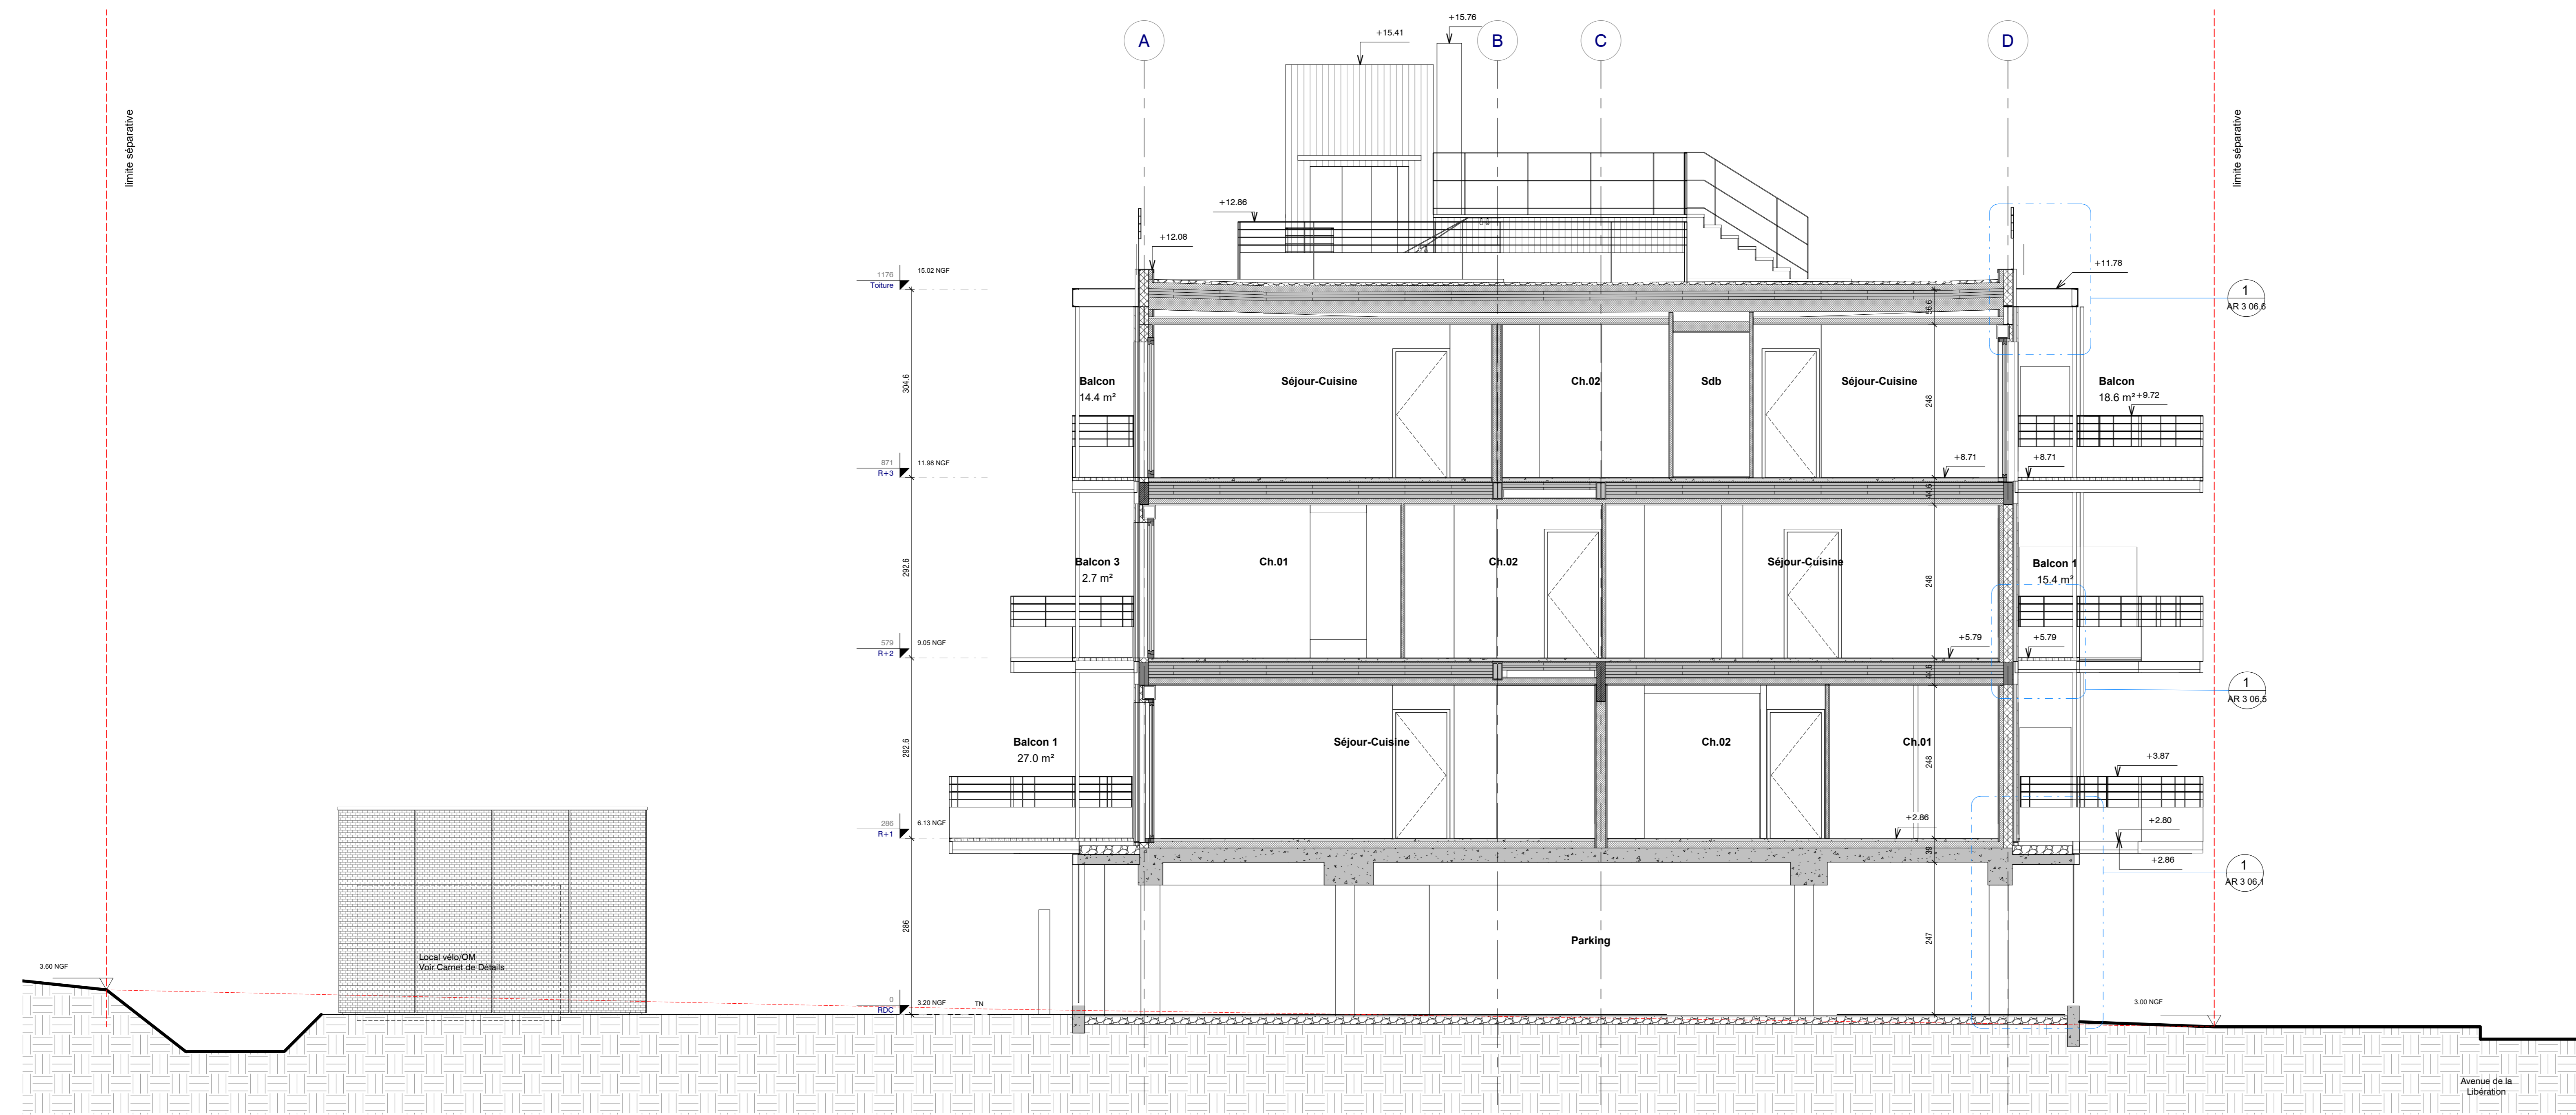

2- Coupe BB'

CONSTRUCTION DE LOGEMENTS EN ASCENSION

LOT 3 - LOT 6B - LOT 6C - LOT 16
LIBERATION - FLOIRAC

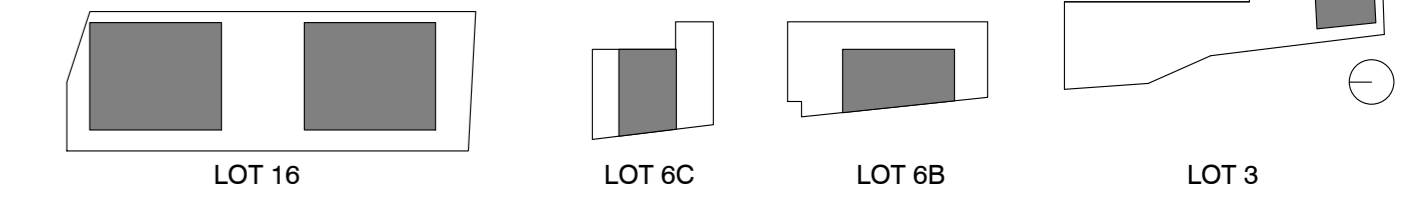

MAÎTRE D'OUVRAGE QUARTUS	4-6 Cours de l'Intendance 33 500 BORDEAUX Tel. : -
ARCHITECTE ATELIER PASCAL GONTIER	8 rue de Valenciennes 75001 PARIS Tel. : 01 49 23 19 41
PAYSAGISTE ATELIER GEORGES	42 rue d'Auxon 93 000 PAYSAN Tel. : 09 82 20 40 40
BET CVC-FLUIDES-ELEC-VRD CETAB	61 rue du Professeur Lamouroux 33 300 BORDEAUX Tel. : 05 57 19 12 00
BUREAU DE CONTRÔLE QUALICONSULT	4 Voie Romaine - CS 80080 33615 PESSAC CEDEX Tel. : 05 57 35 46 35
ACOUSTIQUE AIDA	12 rue Saint Bernard 75011 PARIS Tel. : +33 1 44 93 72 04
GROS ŒUVRE ISAC	10, rue de Metz 33000 BORDEAUX Tel. : 05 84 91 12 16
ECONOMISTE PHILIPPE PASTIER	Les Bureaux du Lac II - Immeuble P Rue Robert Clément Tel. : 09 87 02 81 84

DM	
AR 3 03.1 Coupes AA' et BB'	Echelle : 1 : 50
Index	Date : 27/01/19
	Nature de la modification