




Plan

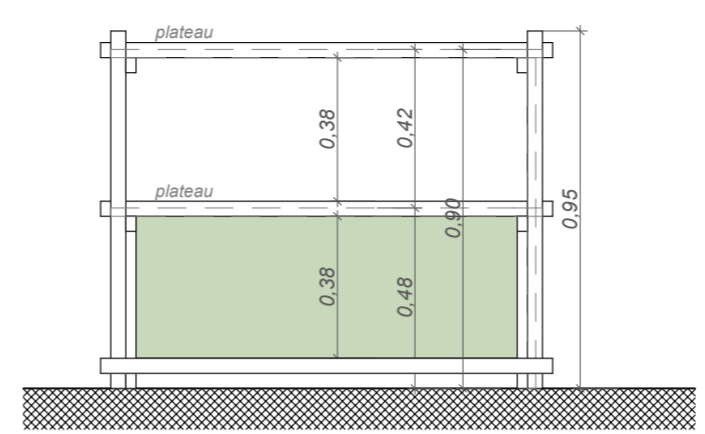


Elévation - module 4

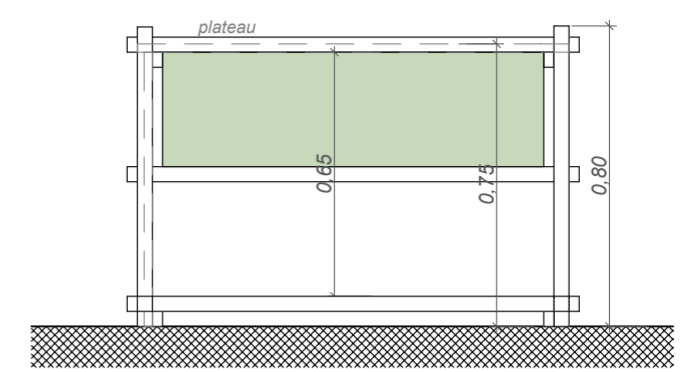

Elévation - module 3 et 5

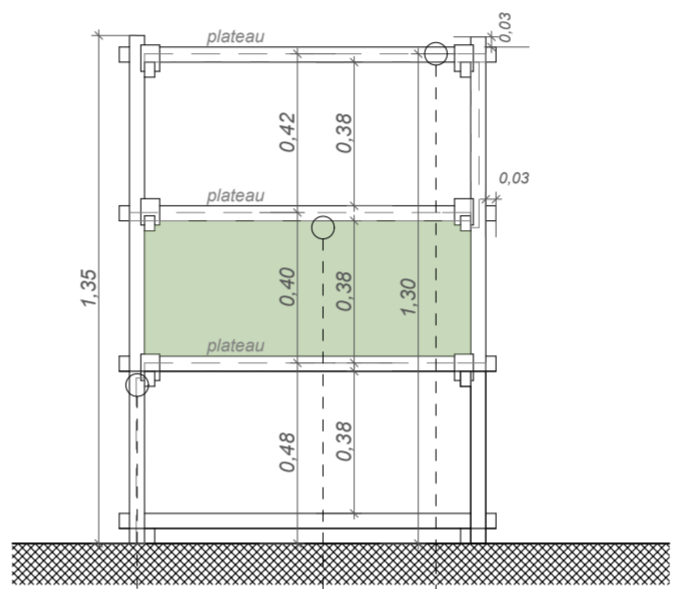

Elévation - module 2

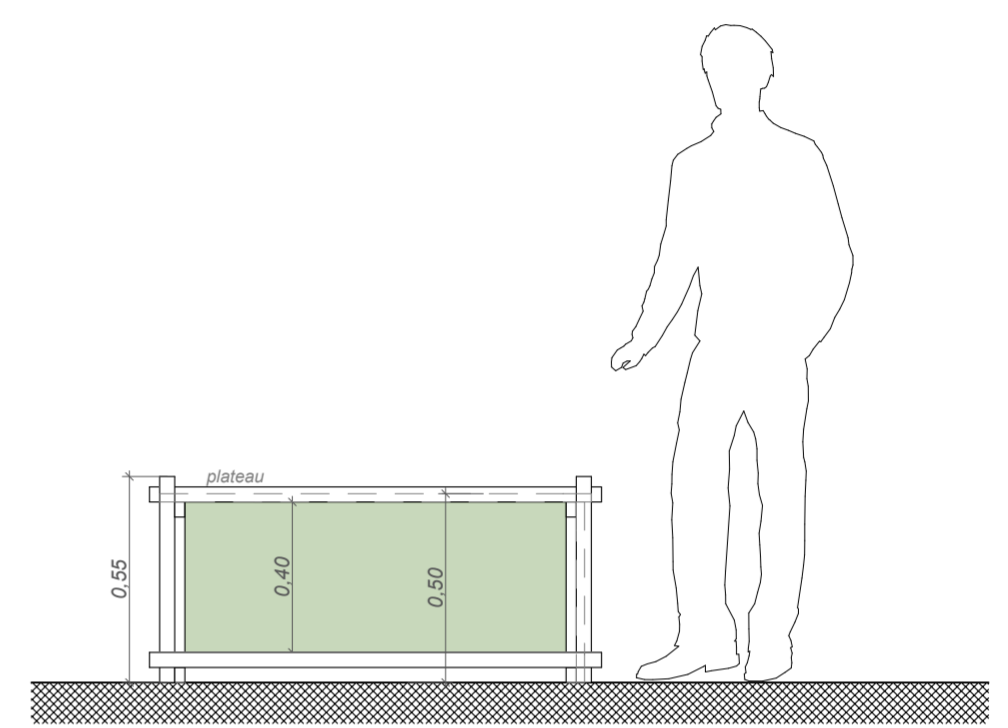


Elévation - module 1 et 6

planche trois plis épicea 22mm

tasseau épicea 27*40 ht mm

tasseau épicea 40*60 ht mm

Tasseau rainuré pour porte étiquette

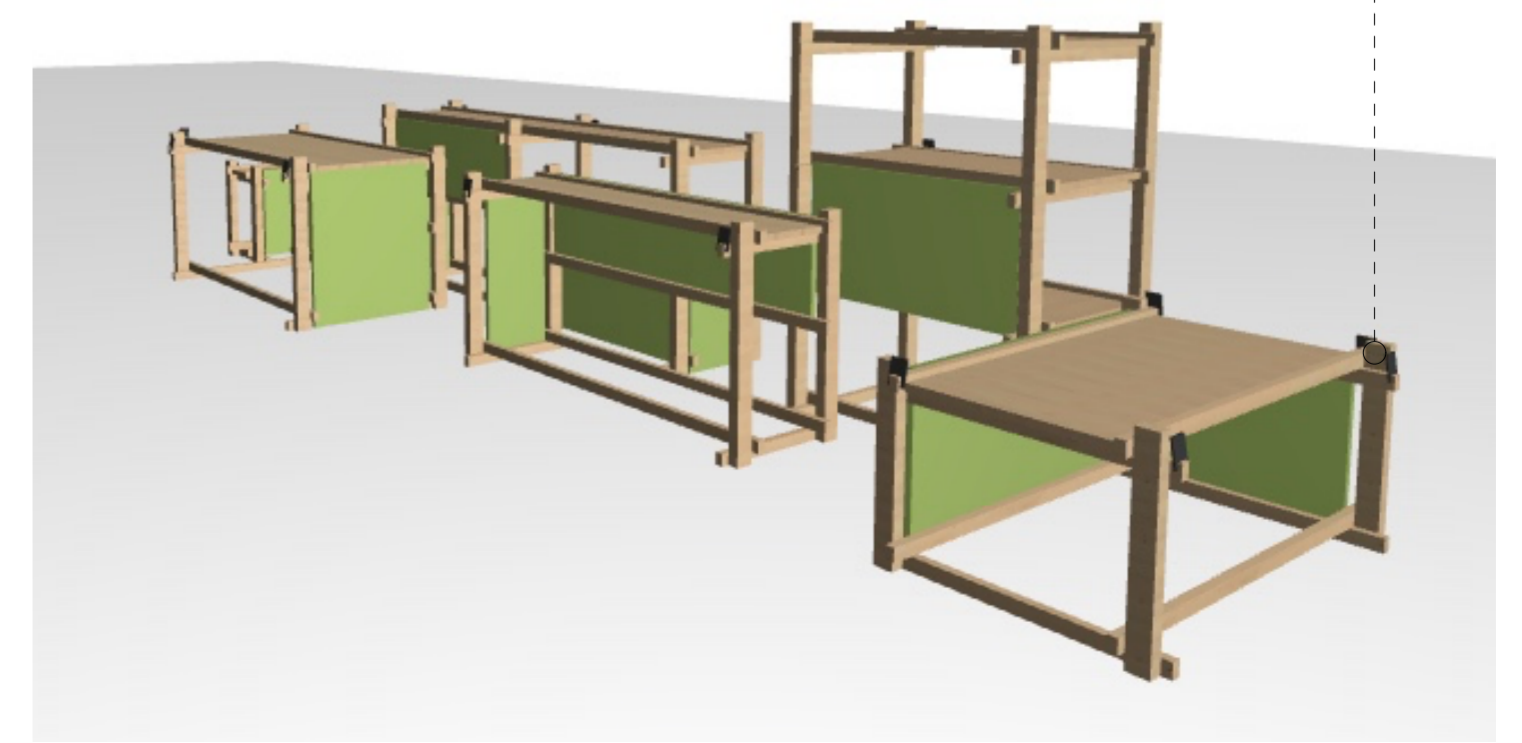

Vue 3D