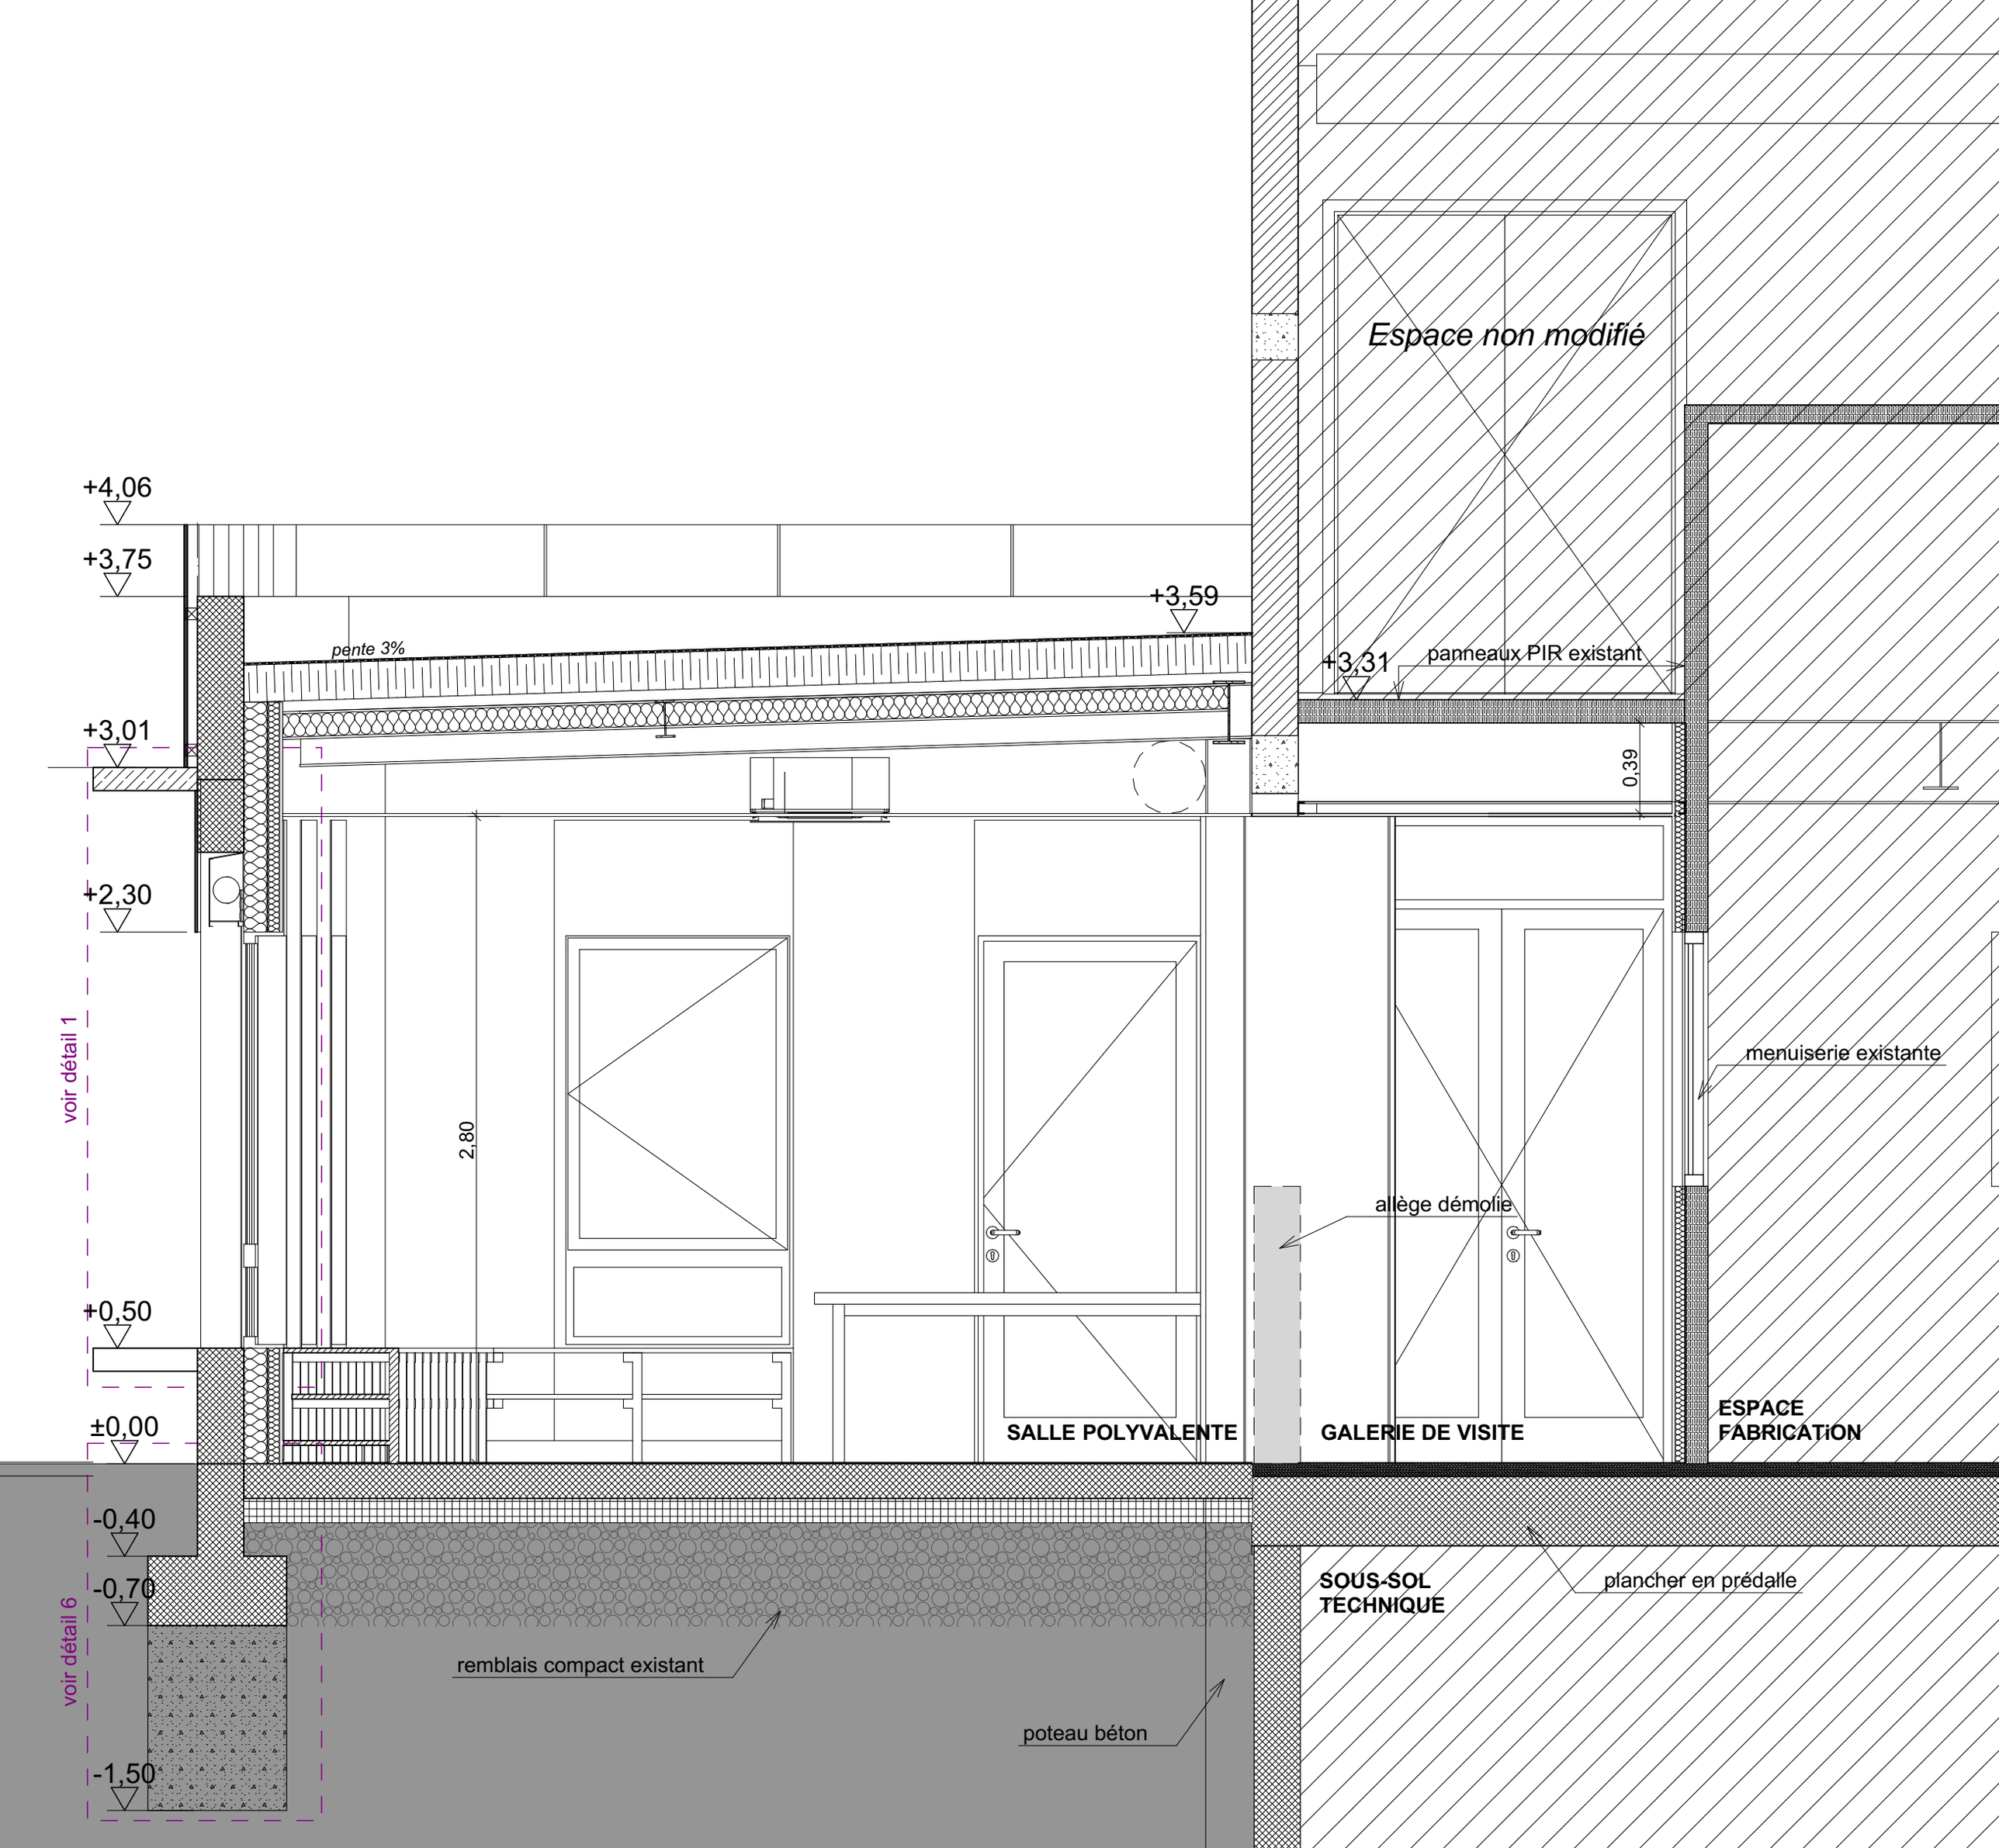
Espace non modifié
+4,06
+3,75
+3,59
pente 3%
+3,31
panneaux PIR existant
+3,01
0,39
+2,30
voir détail 1
2,80
menuiserie existante
allège démolie
+0,50
±0,00
SALLE POLYVALENTE
GALERIE DE VISITE
ESPACE
FABRICATiON
-0,40
-0,70
SOUS-SOL
TECHNIQUE
plancher en prédalle
voir détail 6
remblais compact existant
poteau béton
-1,50