


COUPE LONGITUDINALE DANS L'AILE MATERNELLES

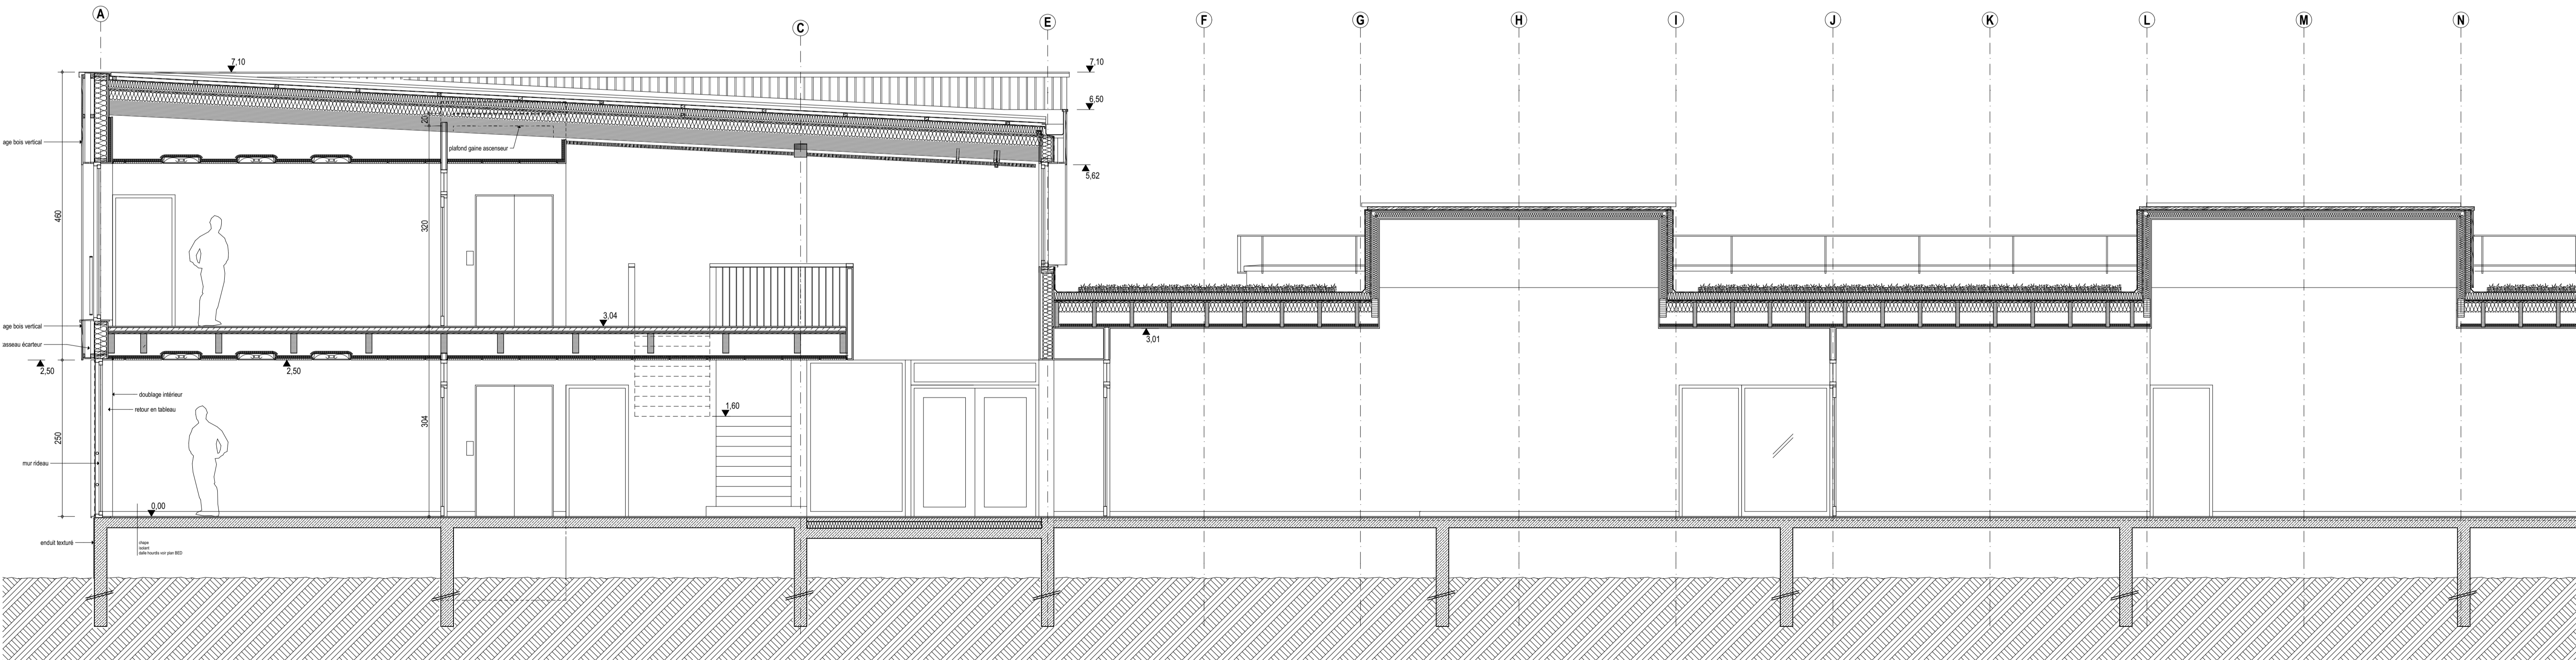

COUPE LONGITUDINALE DANS L'AILE ELEMENTAIRES