
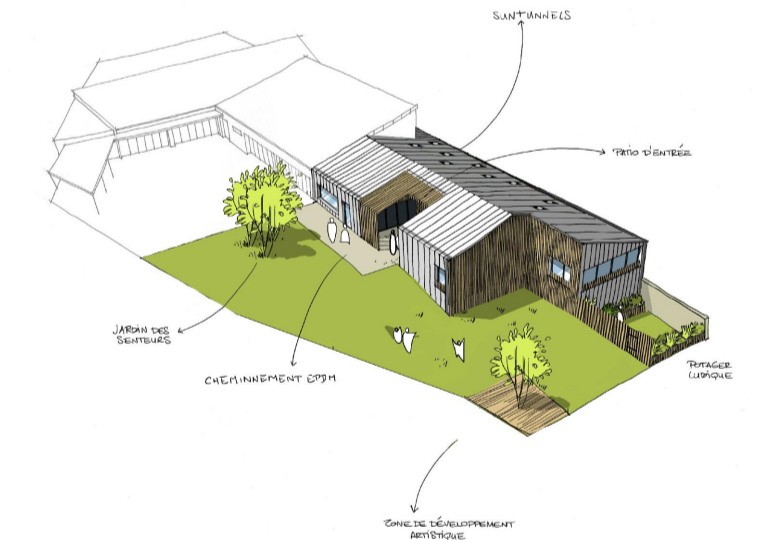
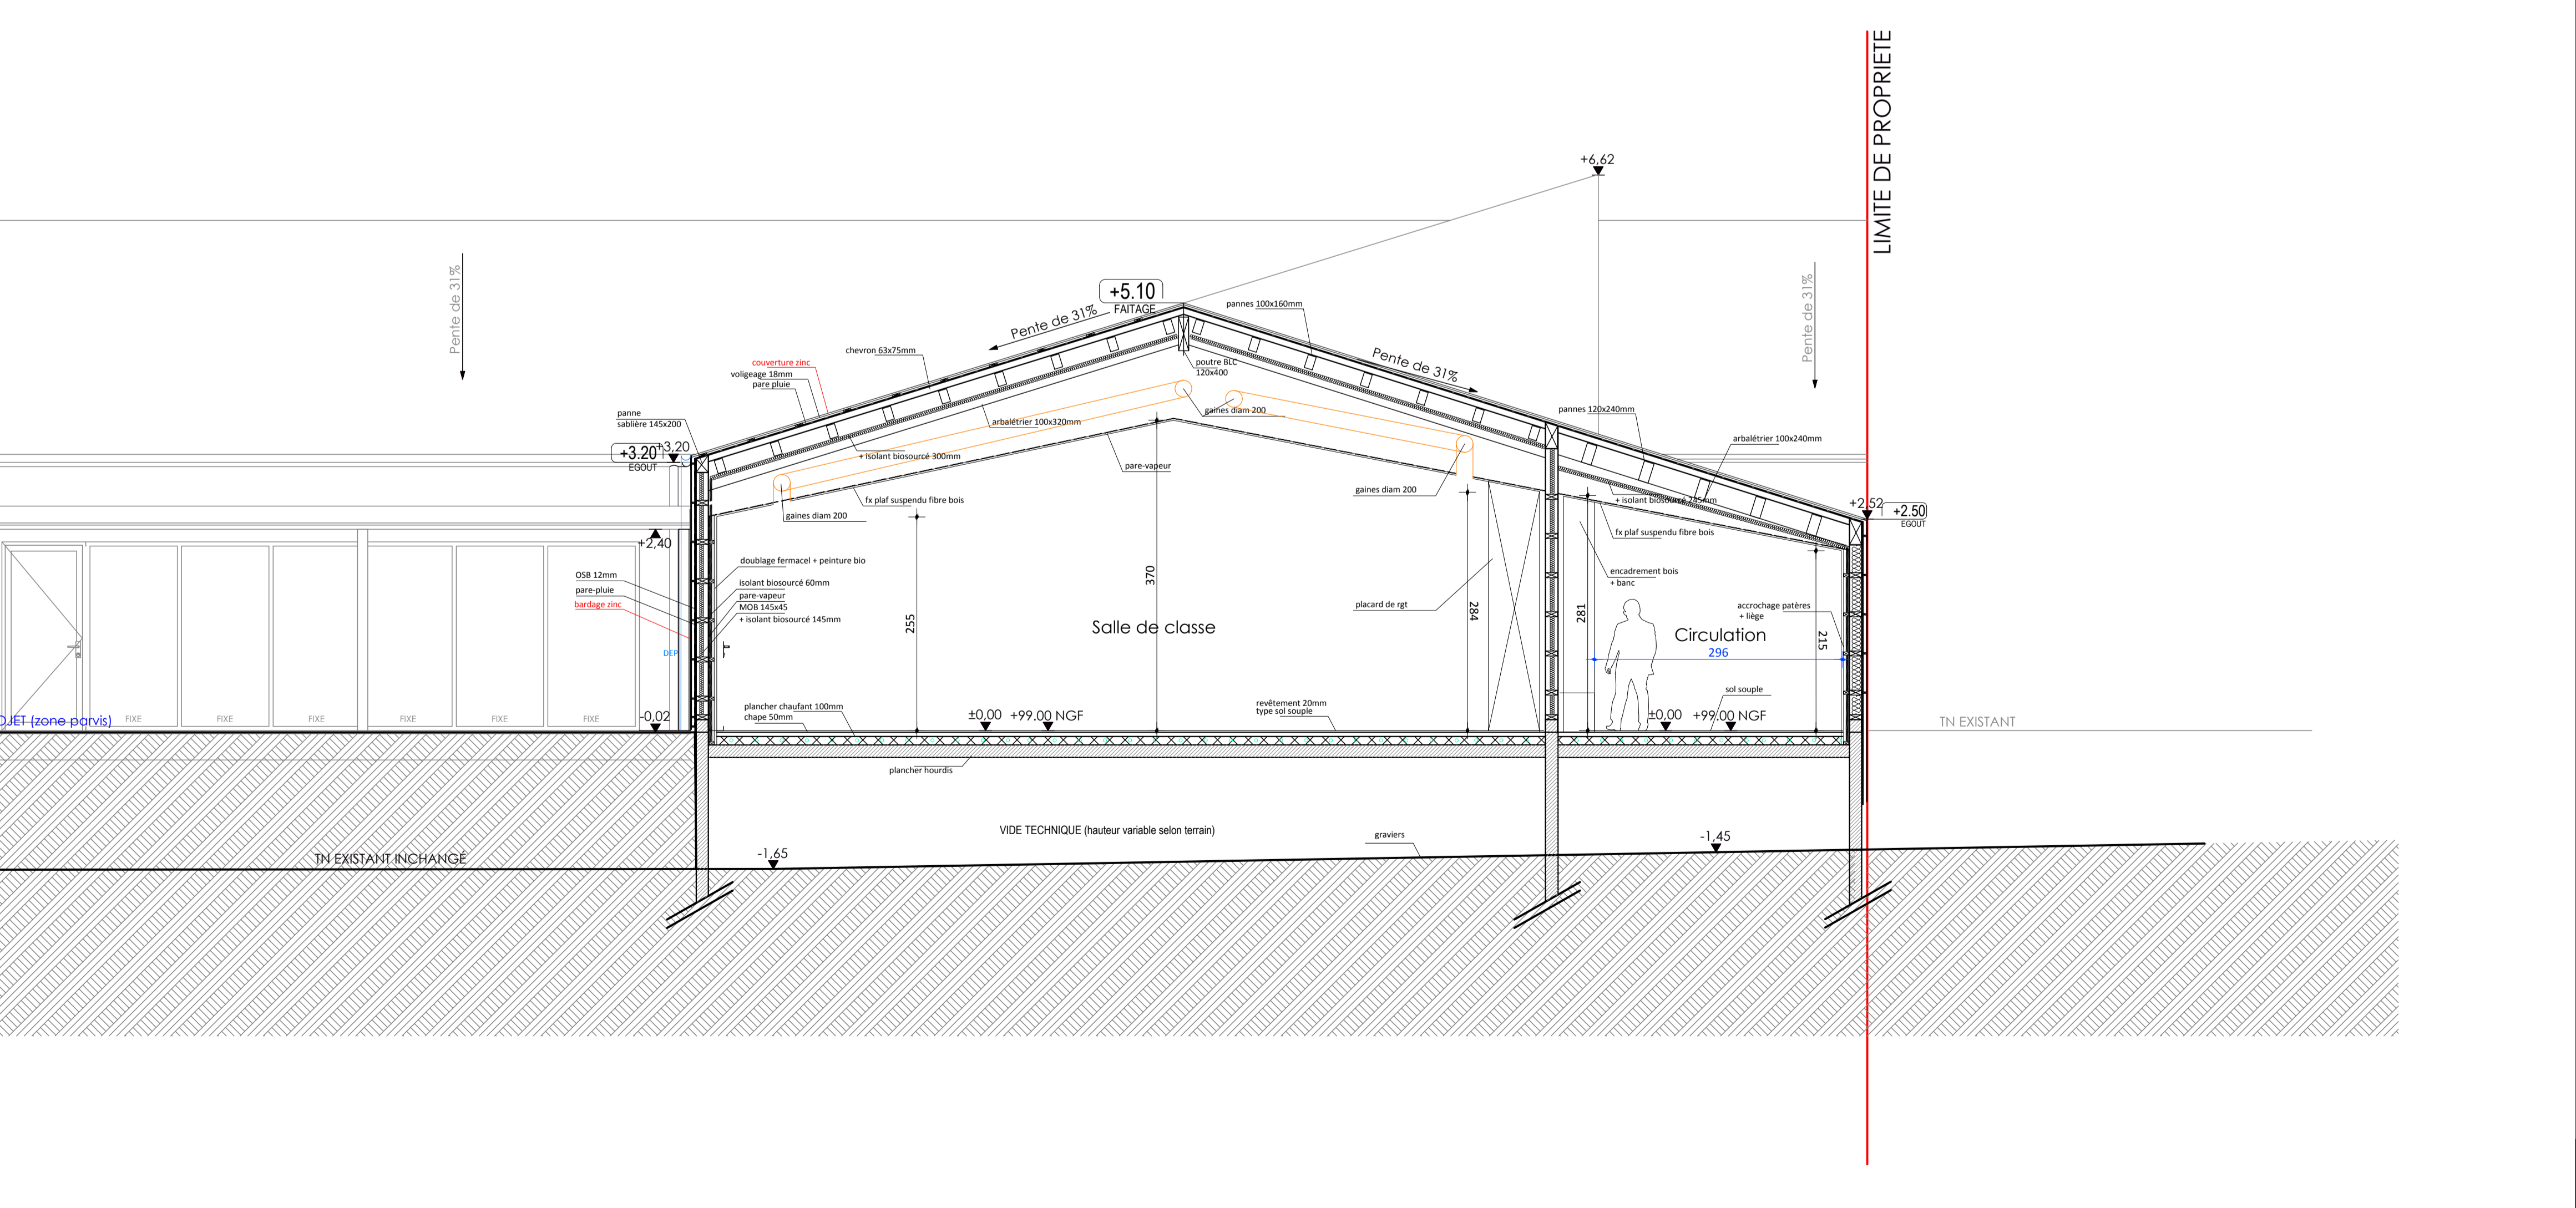


LIMITÉ DE PROPRIÉTÉ

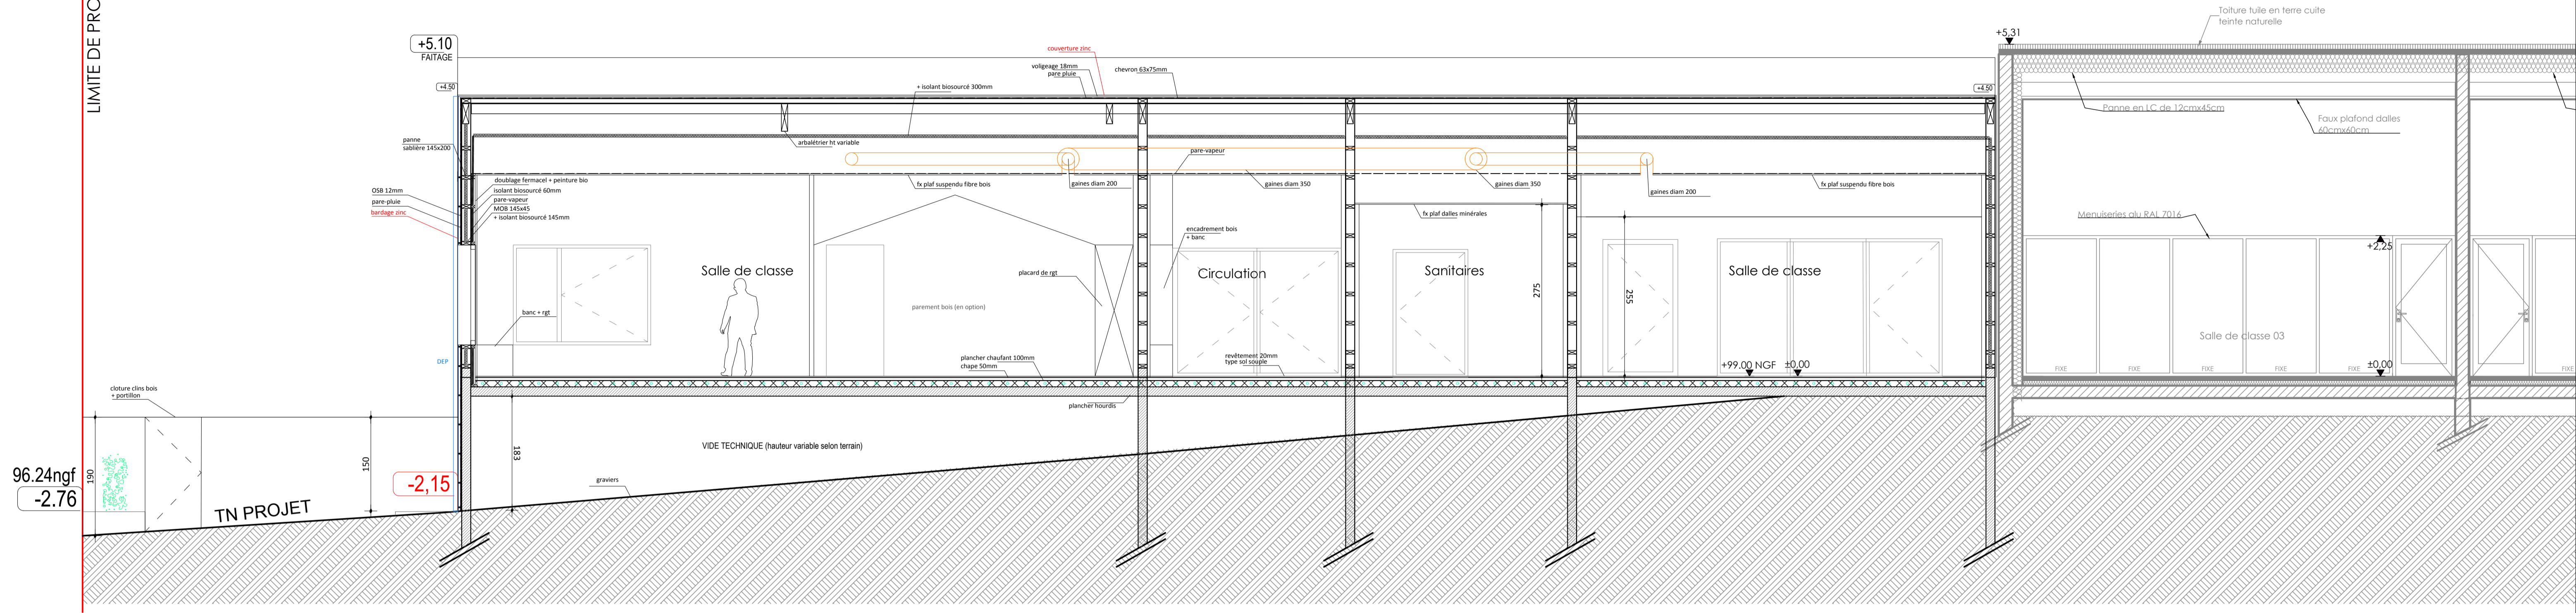

DOE
EXTENSION D'UNE
ÉCOLE À ANDRÉZÉ

MOA Commune de Beupréau en Mauges	Architecte Bee architecture Amélie Bodenreider 10 place croix boulay 49120 Chemillé-en-anjou T: 06 78 22 01 29 E: bee.archi@icloud.com S: www.beearchitecture.fr	Site École Georges Lapiere 49600 Andrezé	Phase DOE Date 08 septembre 2021 Indice A
--------------------------------------	--	--	--

COUPES PROJET
échelle 1/50