



COUPE AA

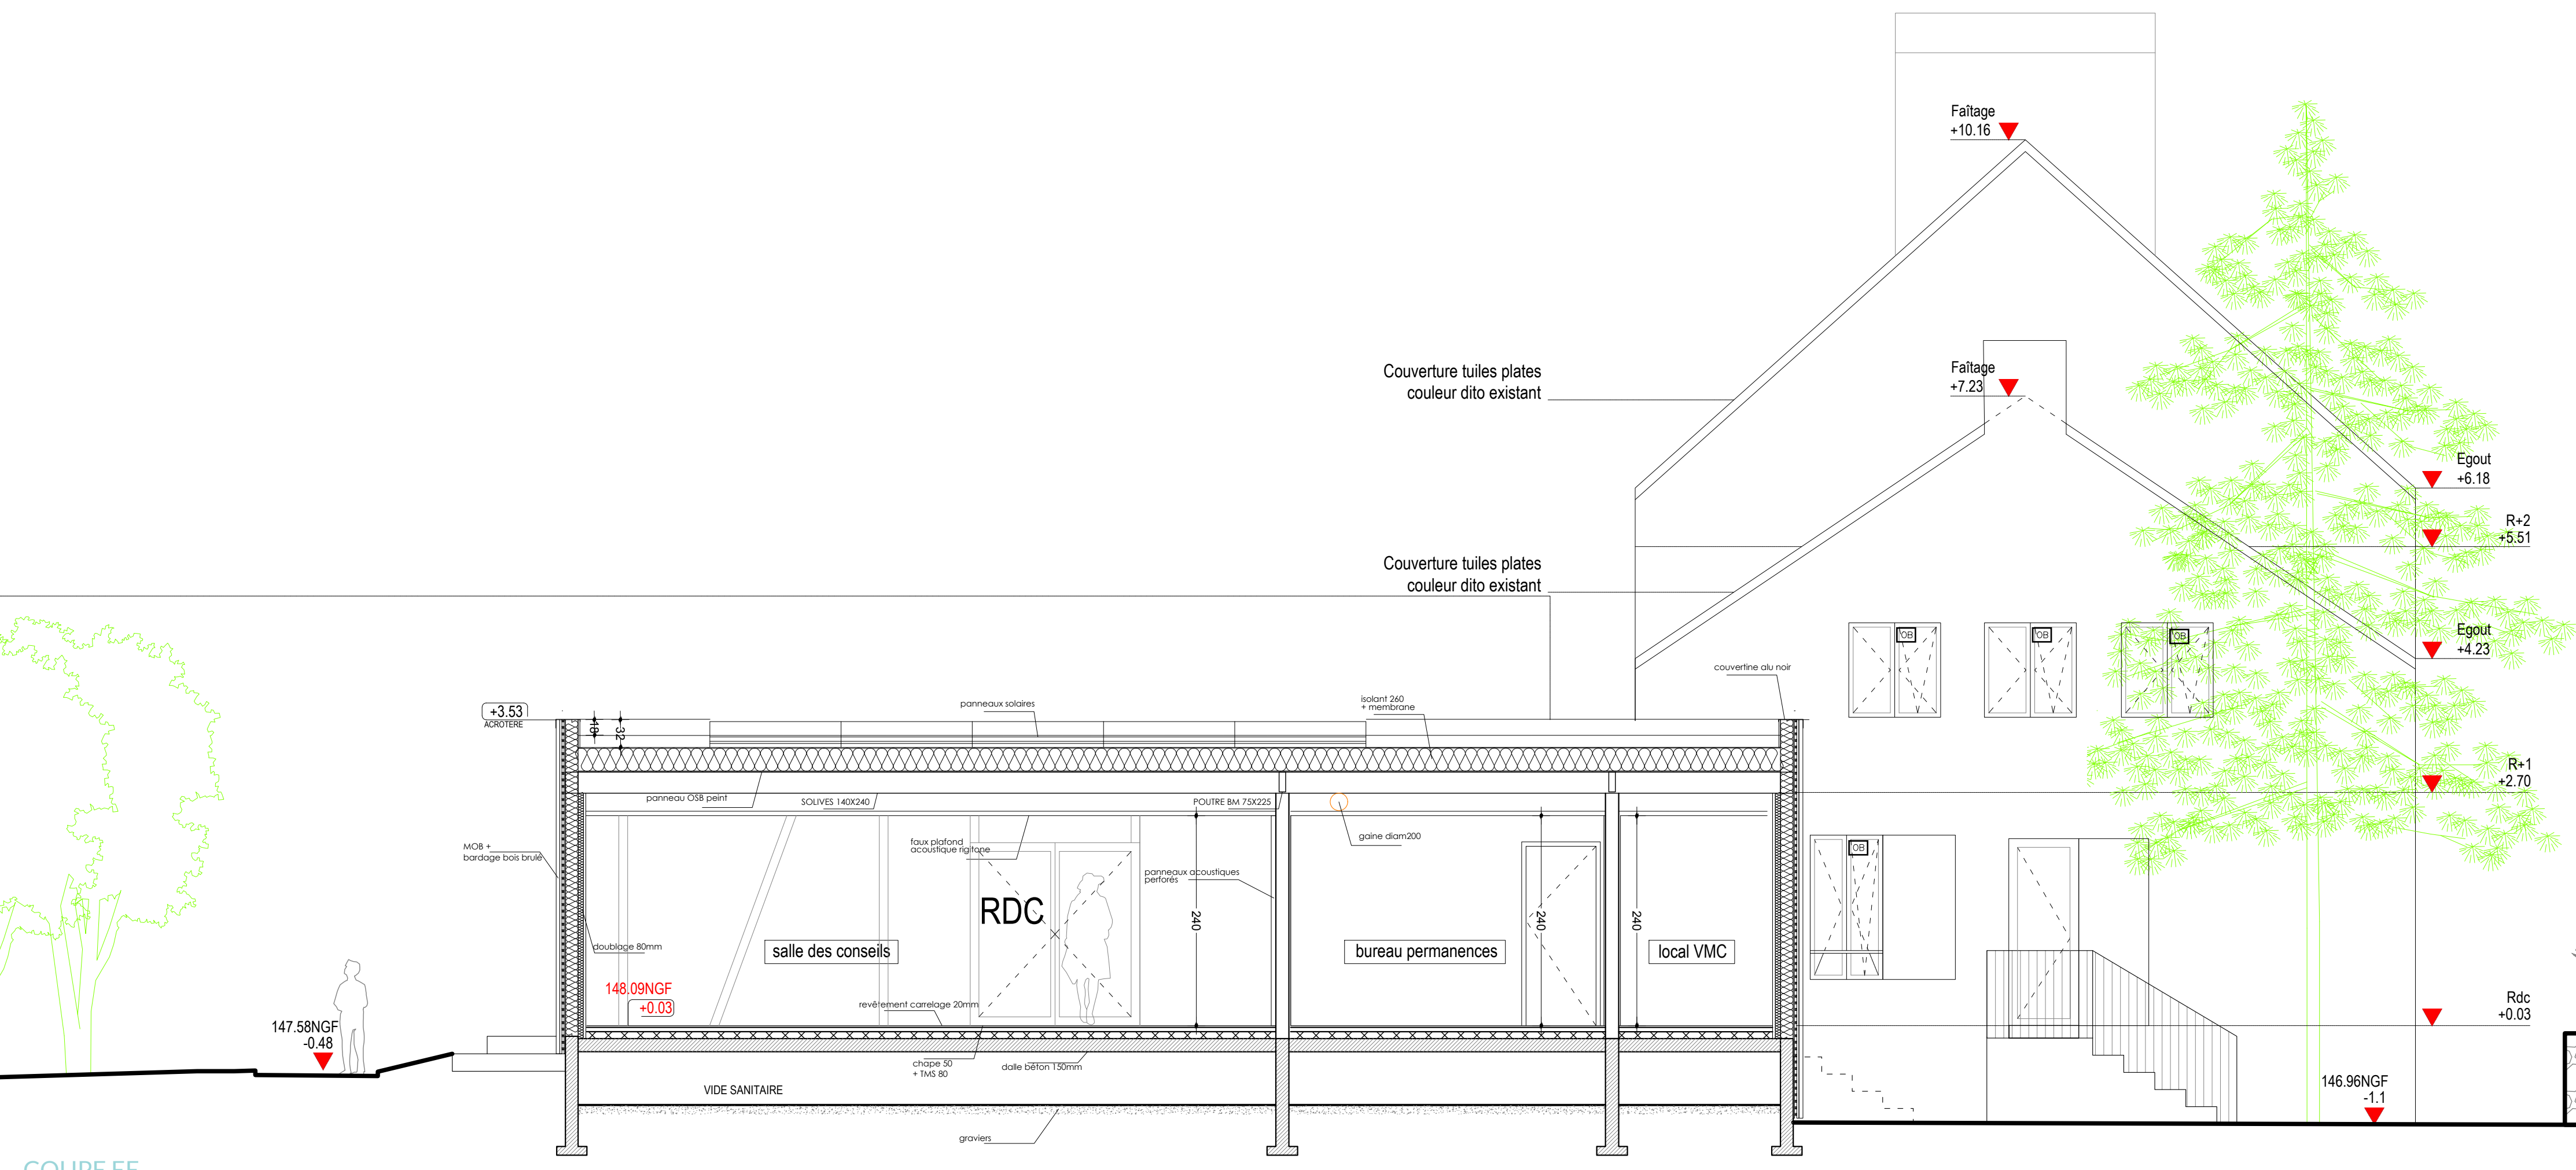

COUPE EE

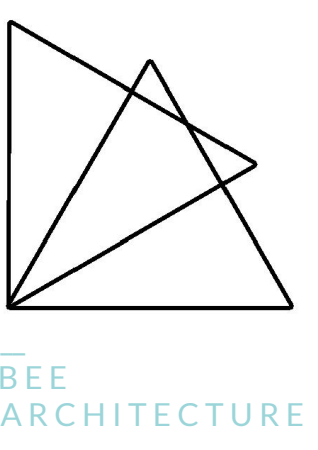

REHABILITATION D'UN BÂTIMENT D'HABITATION EN MAIRIE

COUPES PROJET EXTENSION
Ech: 1/50

MOA
Mairie d'Arçonnay
7 rue des Sorbiers
72610 ARÇONNAY
T: 02 33 31 26 30
E: laurentnoe72@gmail.com

AMO
SO

BUREAU DE CONTRÔLE
APAVE
Charles Morin
T: 07 78 86 01 18
E: charles.morin@apave.com

SPS
Qualiconsult


SITE
Rue du Chêne
72610 ARÇONNAY

REFERENCE PROJET
Dossier n° 158

DATE
12/12/2022

PHASE
DOE

INDICE
A

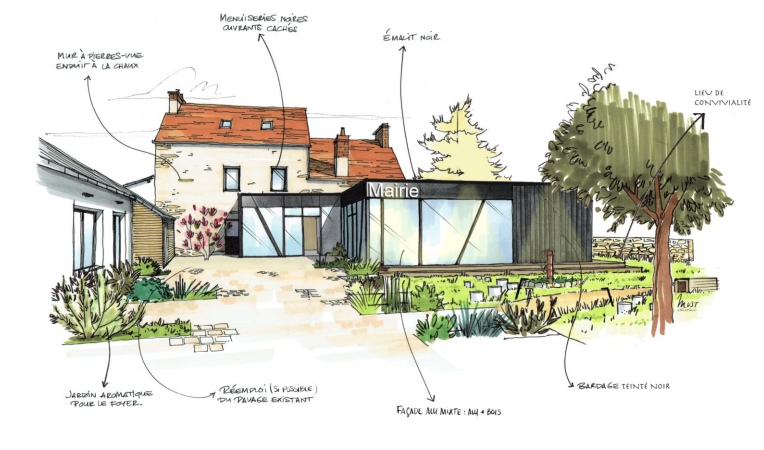

BET STRUCTURE
AREST
Bâtiment Le Sémaphore
14 Bd Faldherbe BP30308
49303 CHOLET Cedex
02 41 62 38 91
braffin@arestcholet.fr

BET FLUIDES
ACE
2 place Dupin - BP 20071
79302 BRESSUIRE Cedex
02 53 37 60 60
ace@betace.fr

ÉCONOMISTE
ECOBAT
129 Boulevard Saint michel
49100 ANGERS
02 53 37 60 60
stephane.denis@ecobat-ing.fr

10 PLACE CROIX BOULAY
49120 CHEMILLÉ EN ANJOU
02 41 46 58 96
beearch@icloud.com
www.beearchitecture.fr