


Bâtiment D

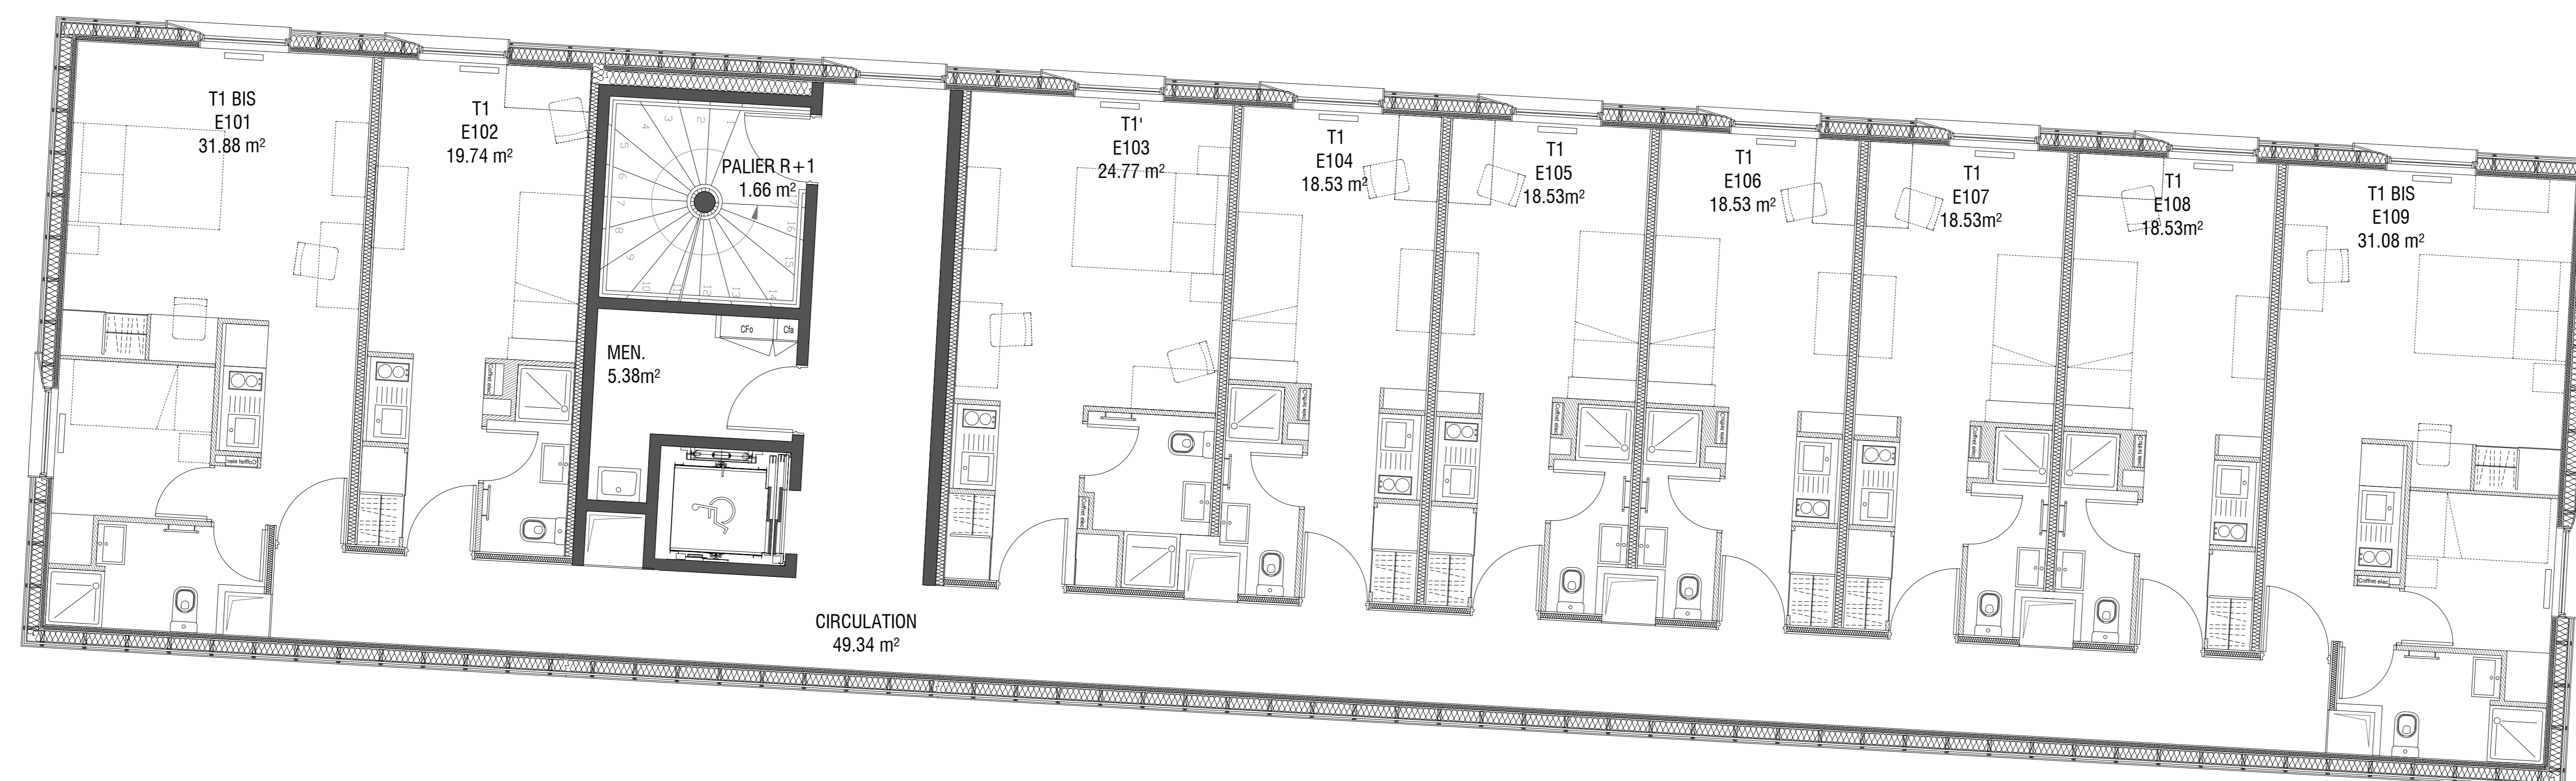

Bâtiment E

**Construction de 88 logements**  
108 rue de Montigny - 95100 Argenteuil

Maitre d'ouvrage  
**ADOMA**  
100 - 104 Avenue de France - 75013 Paris  
Tel : 01 80 52 40 58

Assistance à maîtrise d'ouvrage  
**SAMOP**  
4 Rue Paul Langevin - 94120 Fontenay-sous-Bois  
Tel : 01 41 95 52 86

Bureau de contrôle  
**BTP consultant**  
202 quai de Clichy - 92110 CLICHY  
Tel : 01 42 70 87 05

Entreprise de construction  
**ARBONIS**  
34 rue Antoine Pinat - 69100 Villeurbanne  
Tel : 01 53 93 05 01

Coordinateur SPS  
**BTP consultant**  
202 quai de Clichy - 92110 CLICHY  
Tel : 01 42 70 87 05

Architecte  
**SAA ARCHITECTES**  
15 Rue de Palestro - 75002 Paris  
Tel : 01 83 64 48 75

Architecte  
**acmé**  
9 rue Béringier - 75003 Paris  
Tel : 01 85 09 64 34

BET  
**BeA**  
18 Avenue Winston Churchill - 94220 Charenton-le-Pont  
Tel : 01 43 75 80 00

**PLAN DOE**

INDICE	DATE	MODIFICATIONS
1	14/02/2022	

PLAN DE R+1  
Date : 14/02/2022  
Surface non contractuelles  
côtés à relever sur site

AFFAIRE	PHASE	EMETTEUR	LOT	NIVEAU	ZONE	TYPE	ECHELLE	N°	INDICE
ARC	DOE	SAA/ADOME	ARC	R+1	D-E	PLAN	1/50	224	0