




COUPE C

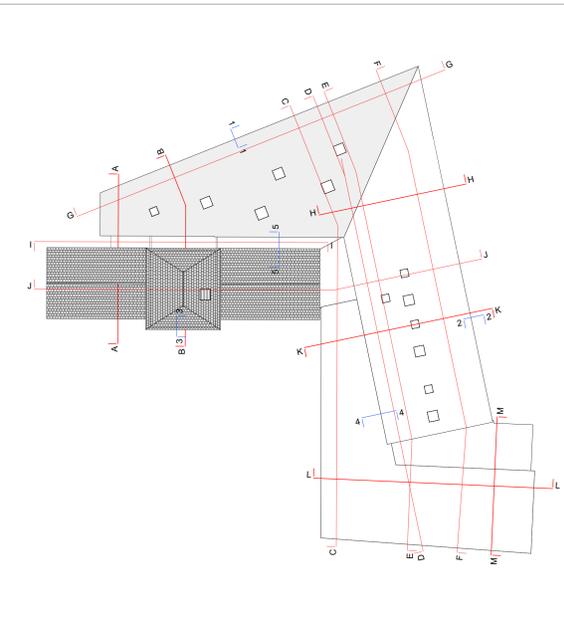

PLAN DE REPERAGE DES COUPES

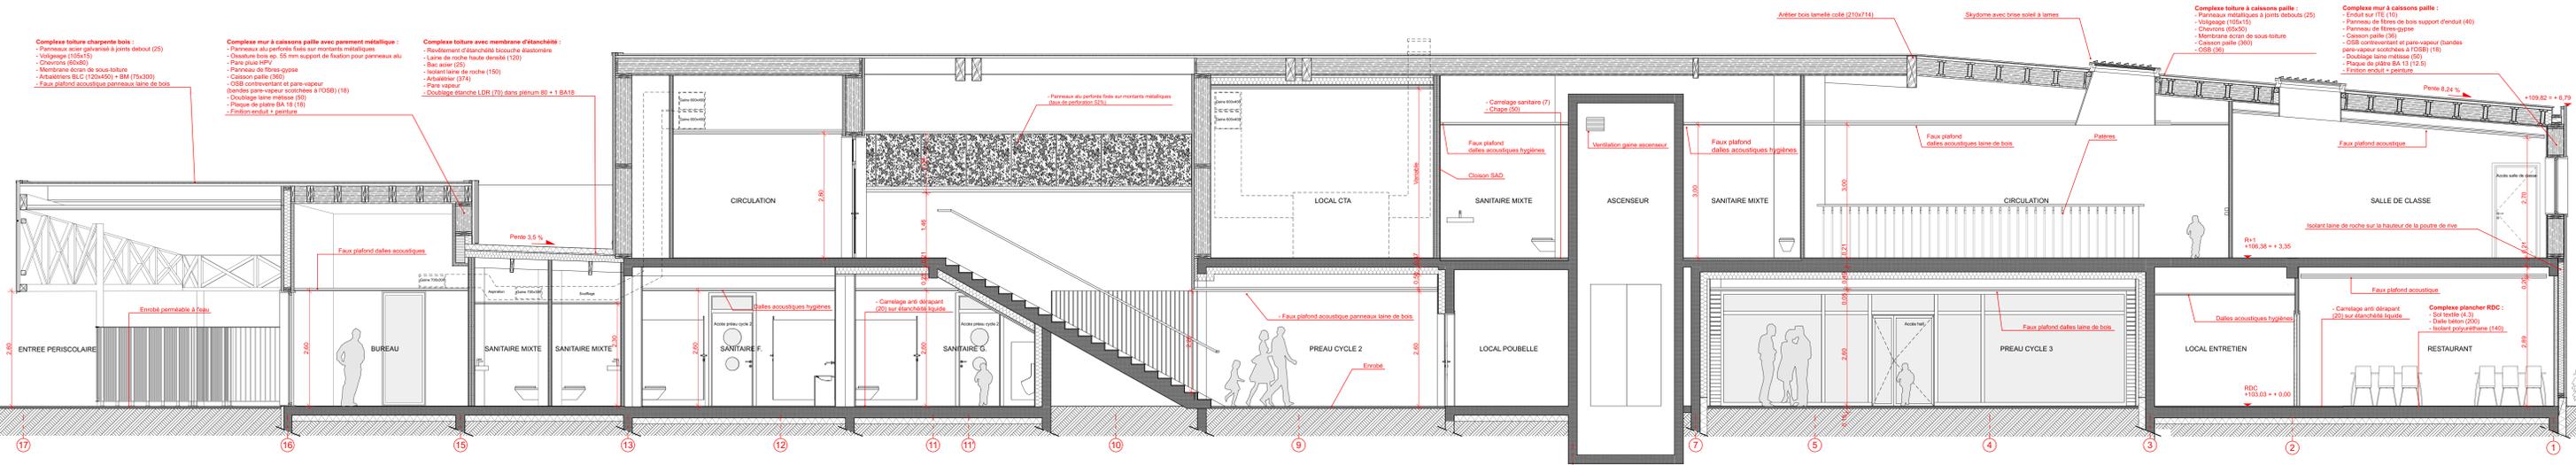

COUPE D

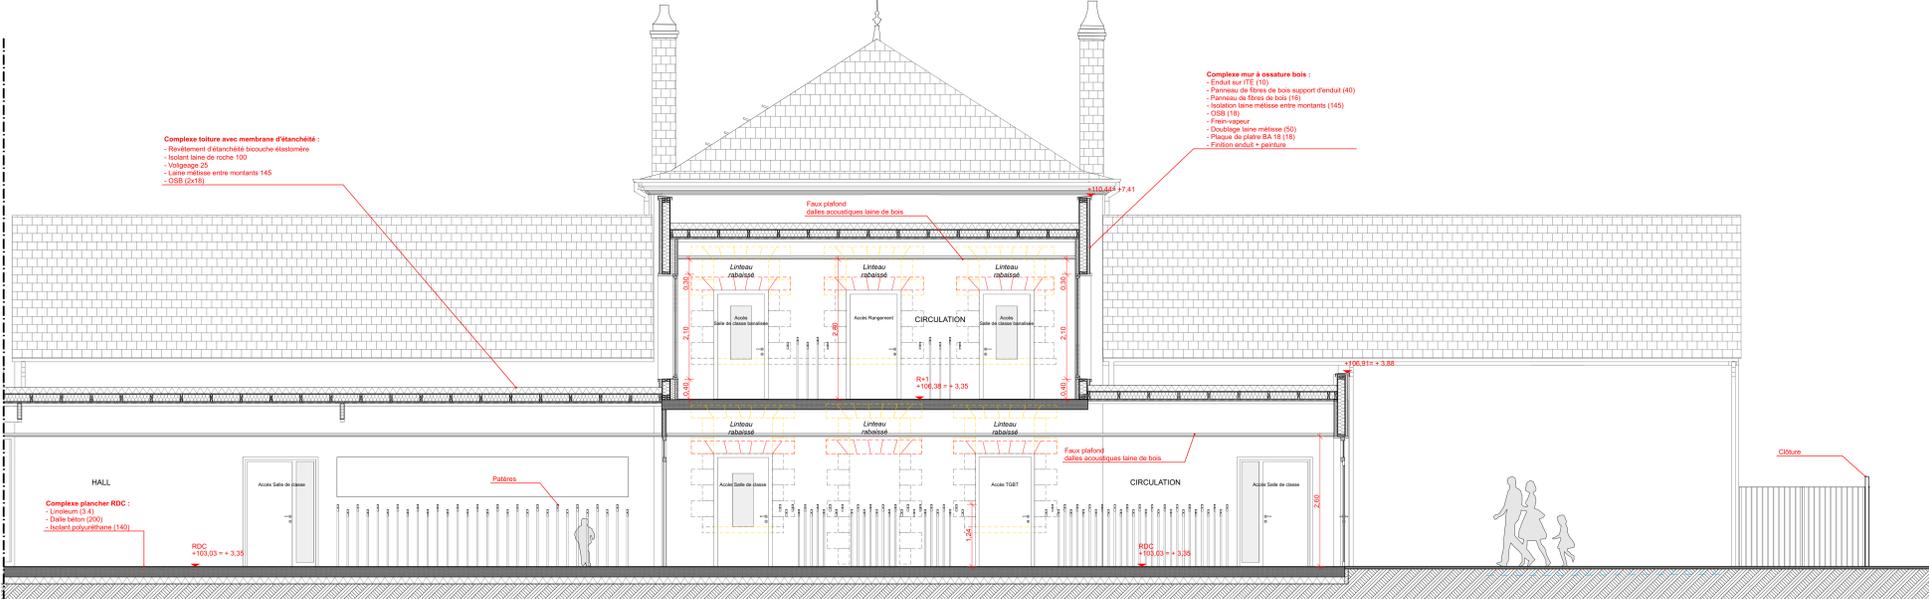

COUPE I



**Réhabilitation de l'école élémentaire du Poutyl**  
Olivet (45)

Coupes C-D-I

DCE	Echelle : 1:50	Edition du	18/05/2020
Indice	Modifications :	PLAN N°	
00		<b>A.15</b>	

Maître d'ouvrage	Mairie d'Olivet	thomas.hougeart@olivet.fr	02 38 69 74 93
Bureau de contrôle	QUALICOONSULT	karin.gillet@qualicoonsult.fr	02 38 49 32 06
Maître d'œuvre	MFCUB architectes	oliv@mfoub.eu	01 48 18 06 35
	BE Economie	Cabinet Gilbert	contact@cabinetgilbert.fr
	BE Structure	Ligne BE	imohene@ligne-be.fr
	BE Thermique et Fluides	Miza	miza@miza-concept.com
	BE Acoustique	Alternativa	a.fernandez@alternativa-consulting.fr
	BE Cuisine	Alma Consulting	bertrand@almaconsulting.fr

Les cotes sont indicatives et devront être confirmées par les entreprises sur leurs plans d'exécution