


COUPE NORD -SUD : CHAMBRES - SEJOUR

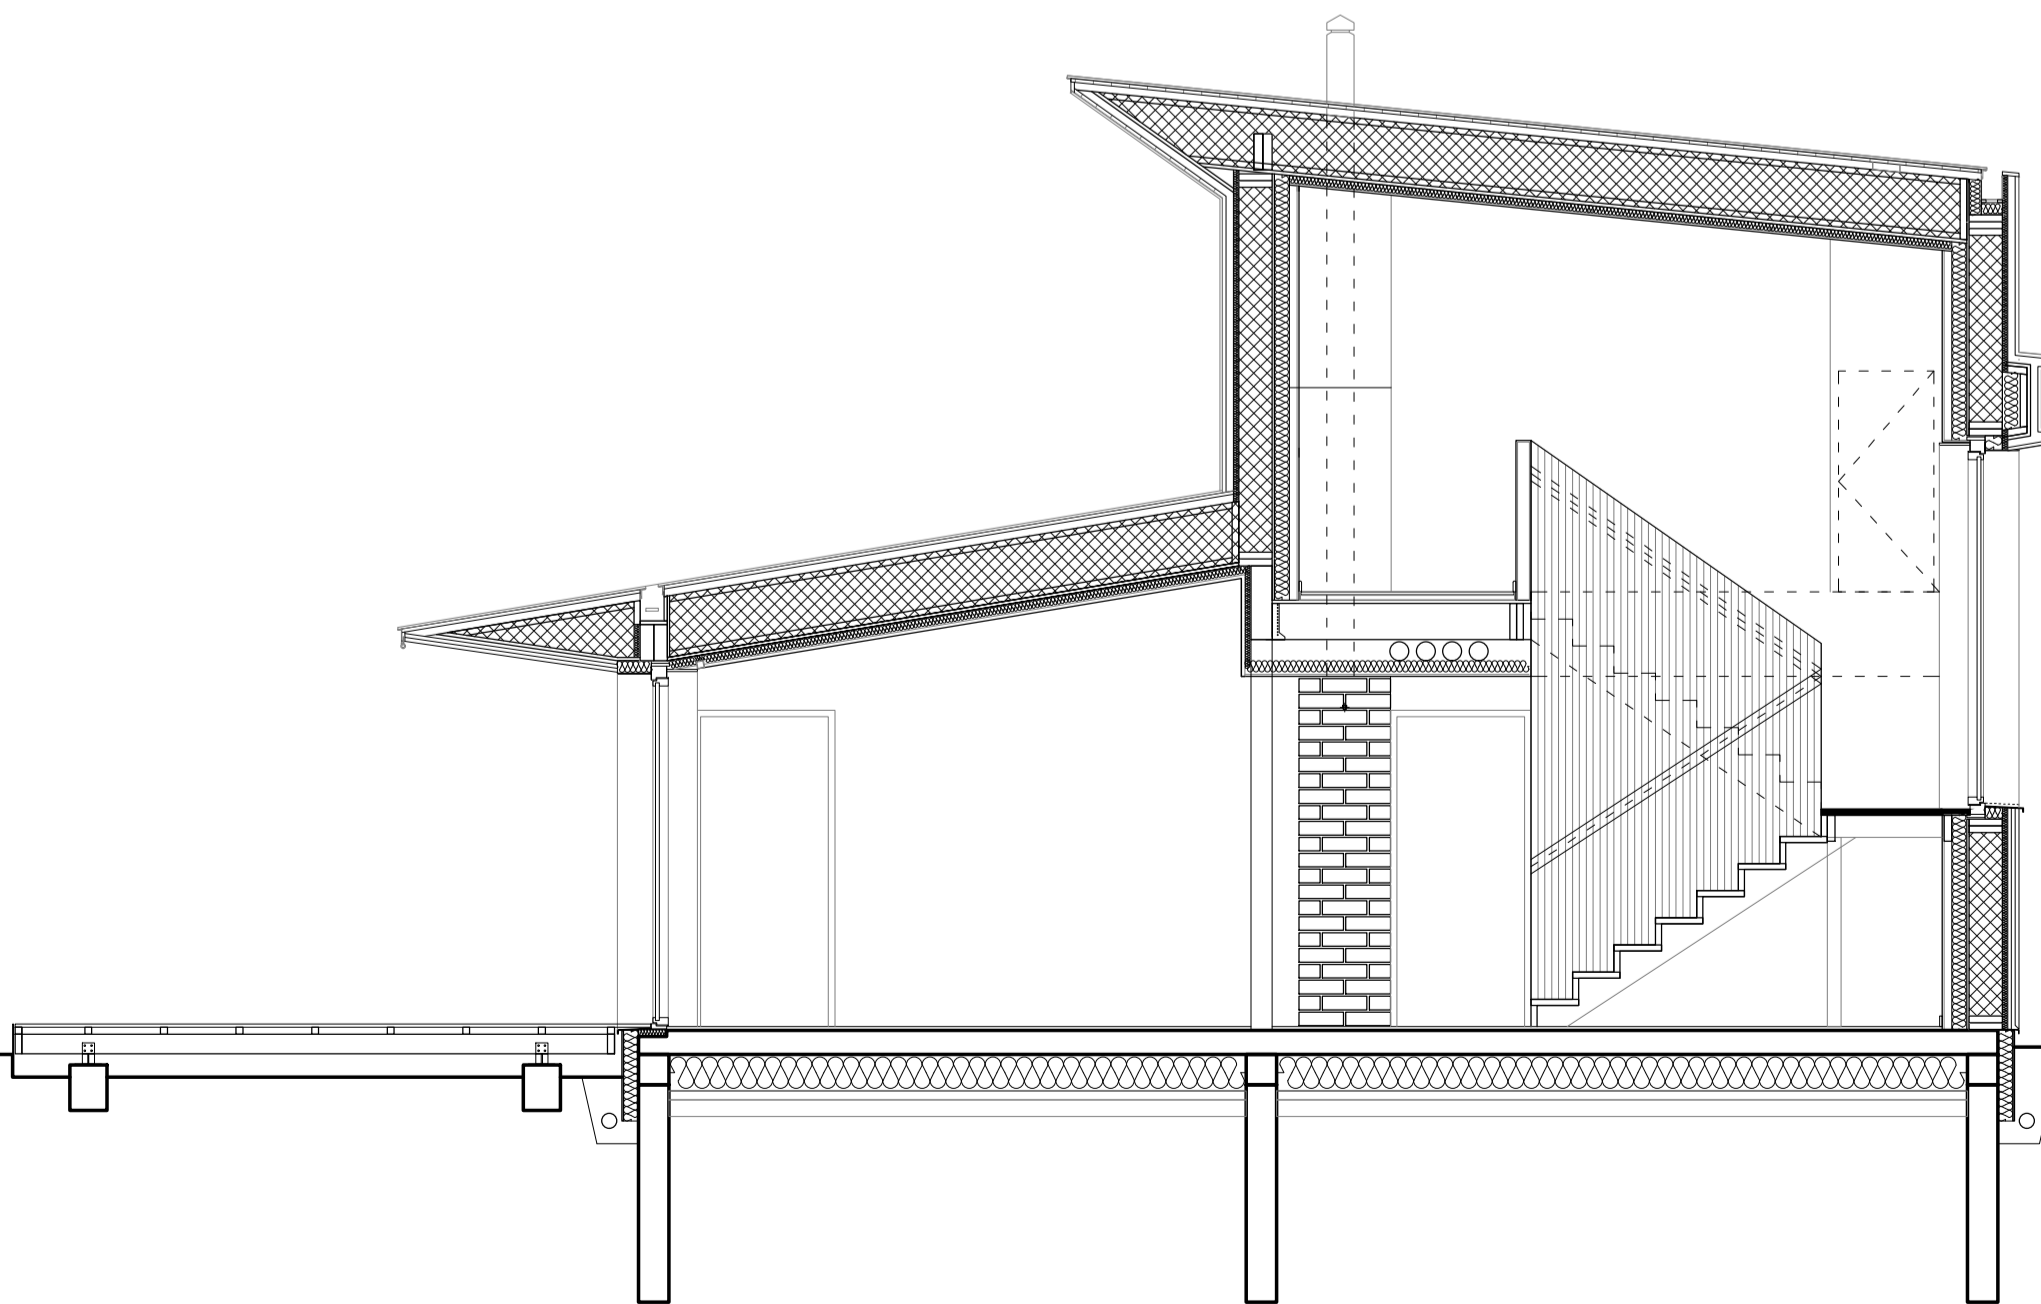

COUPE NORD -SUD : SALLE A MANGER ESCALIER