



PLAN DU REZ-DE-CHAUSSEE

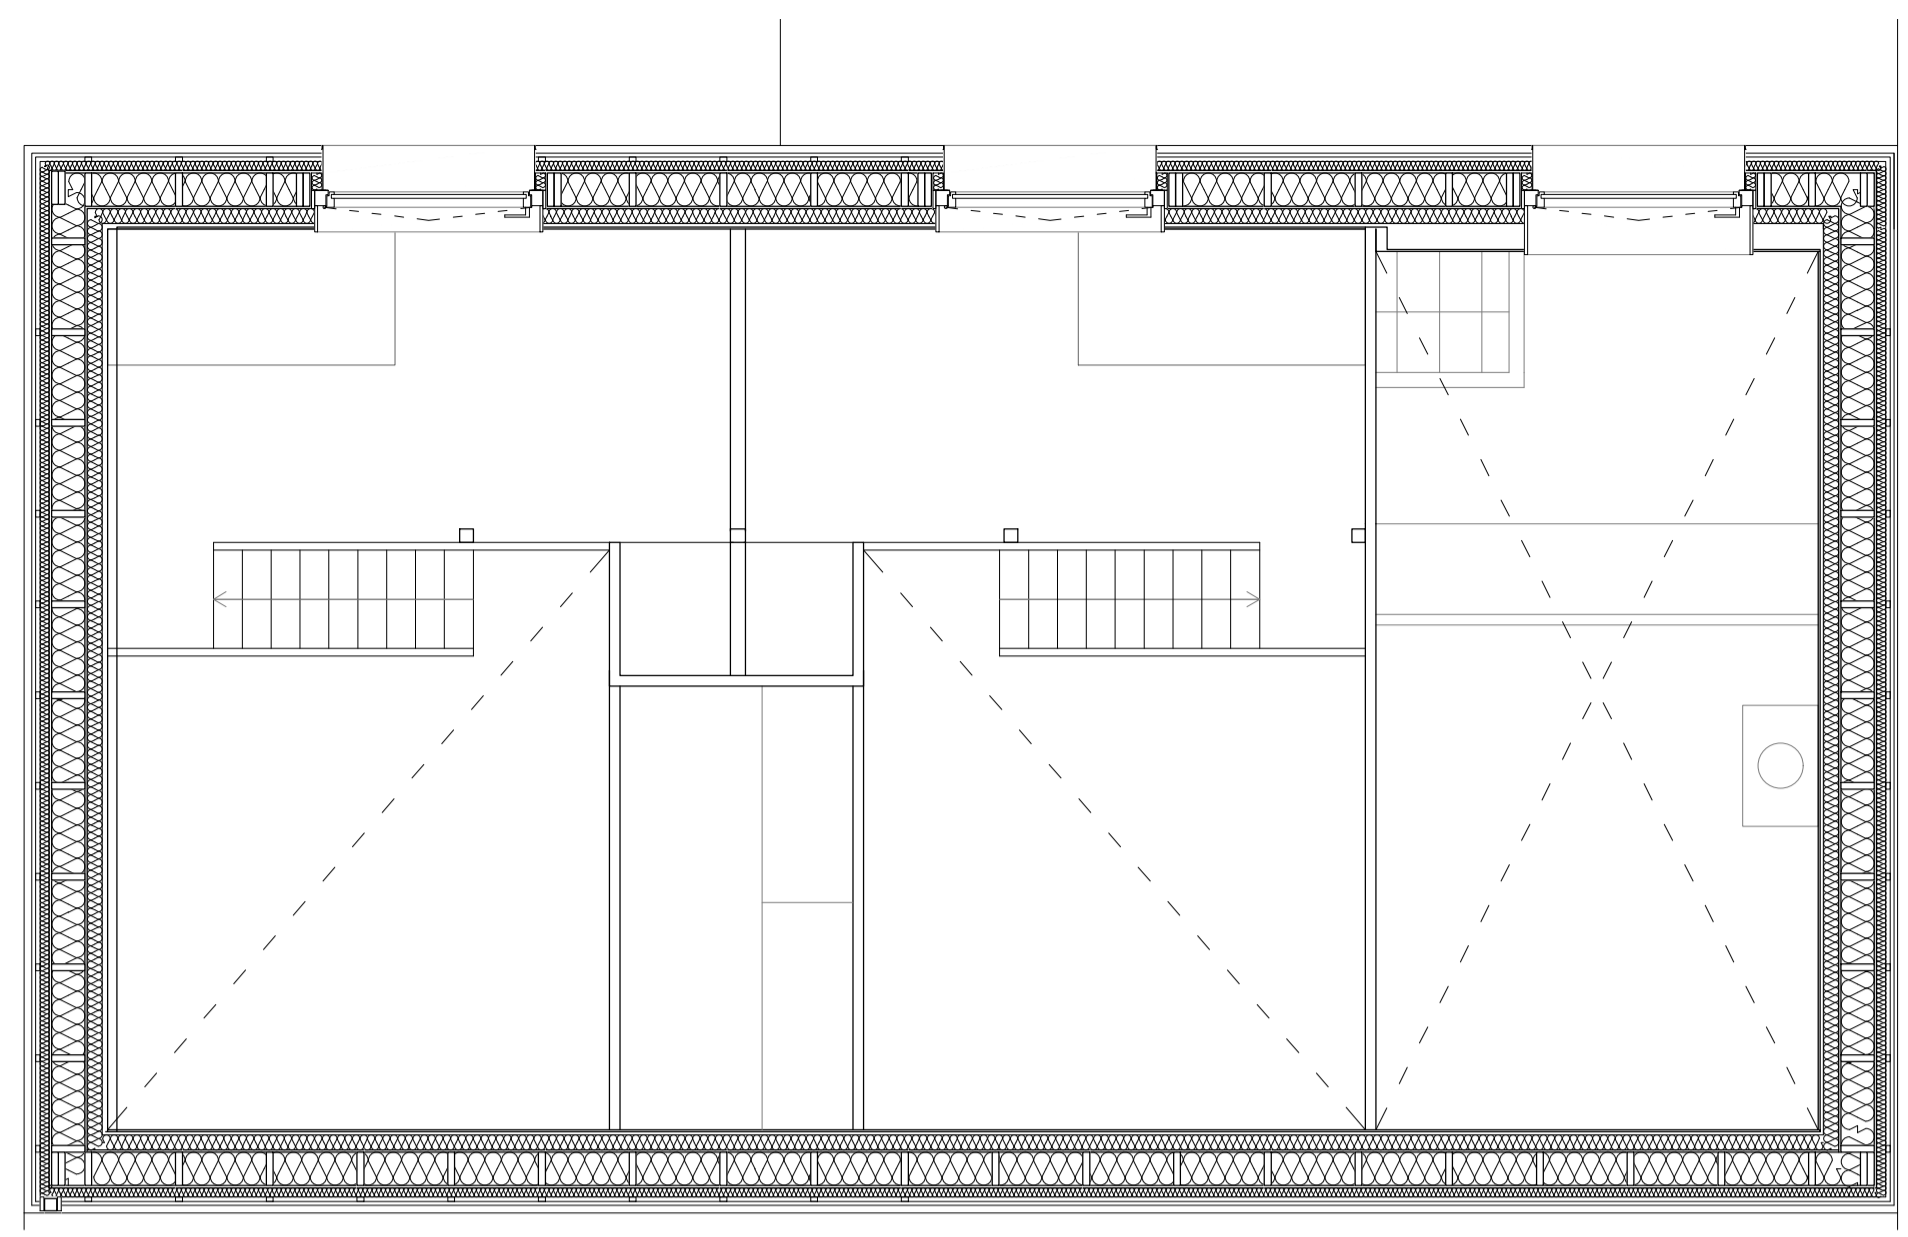

PLAN DES MEZZANINES

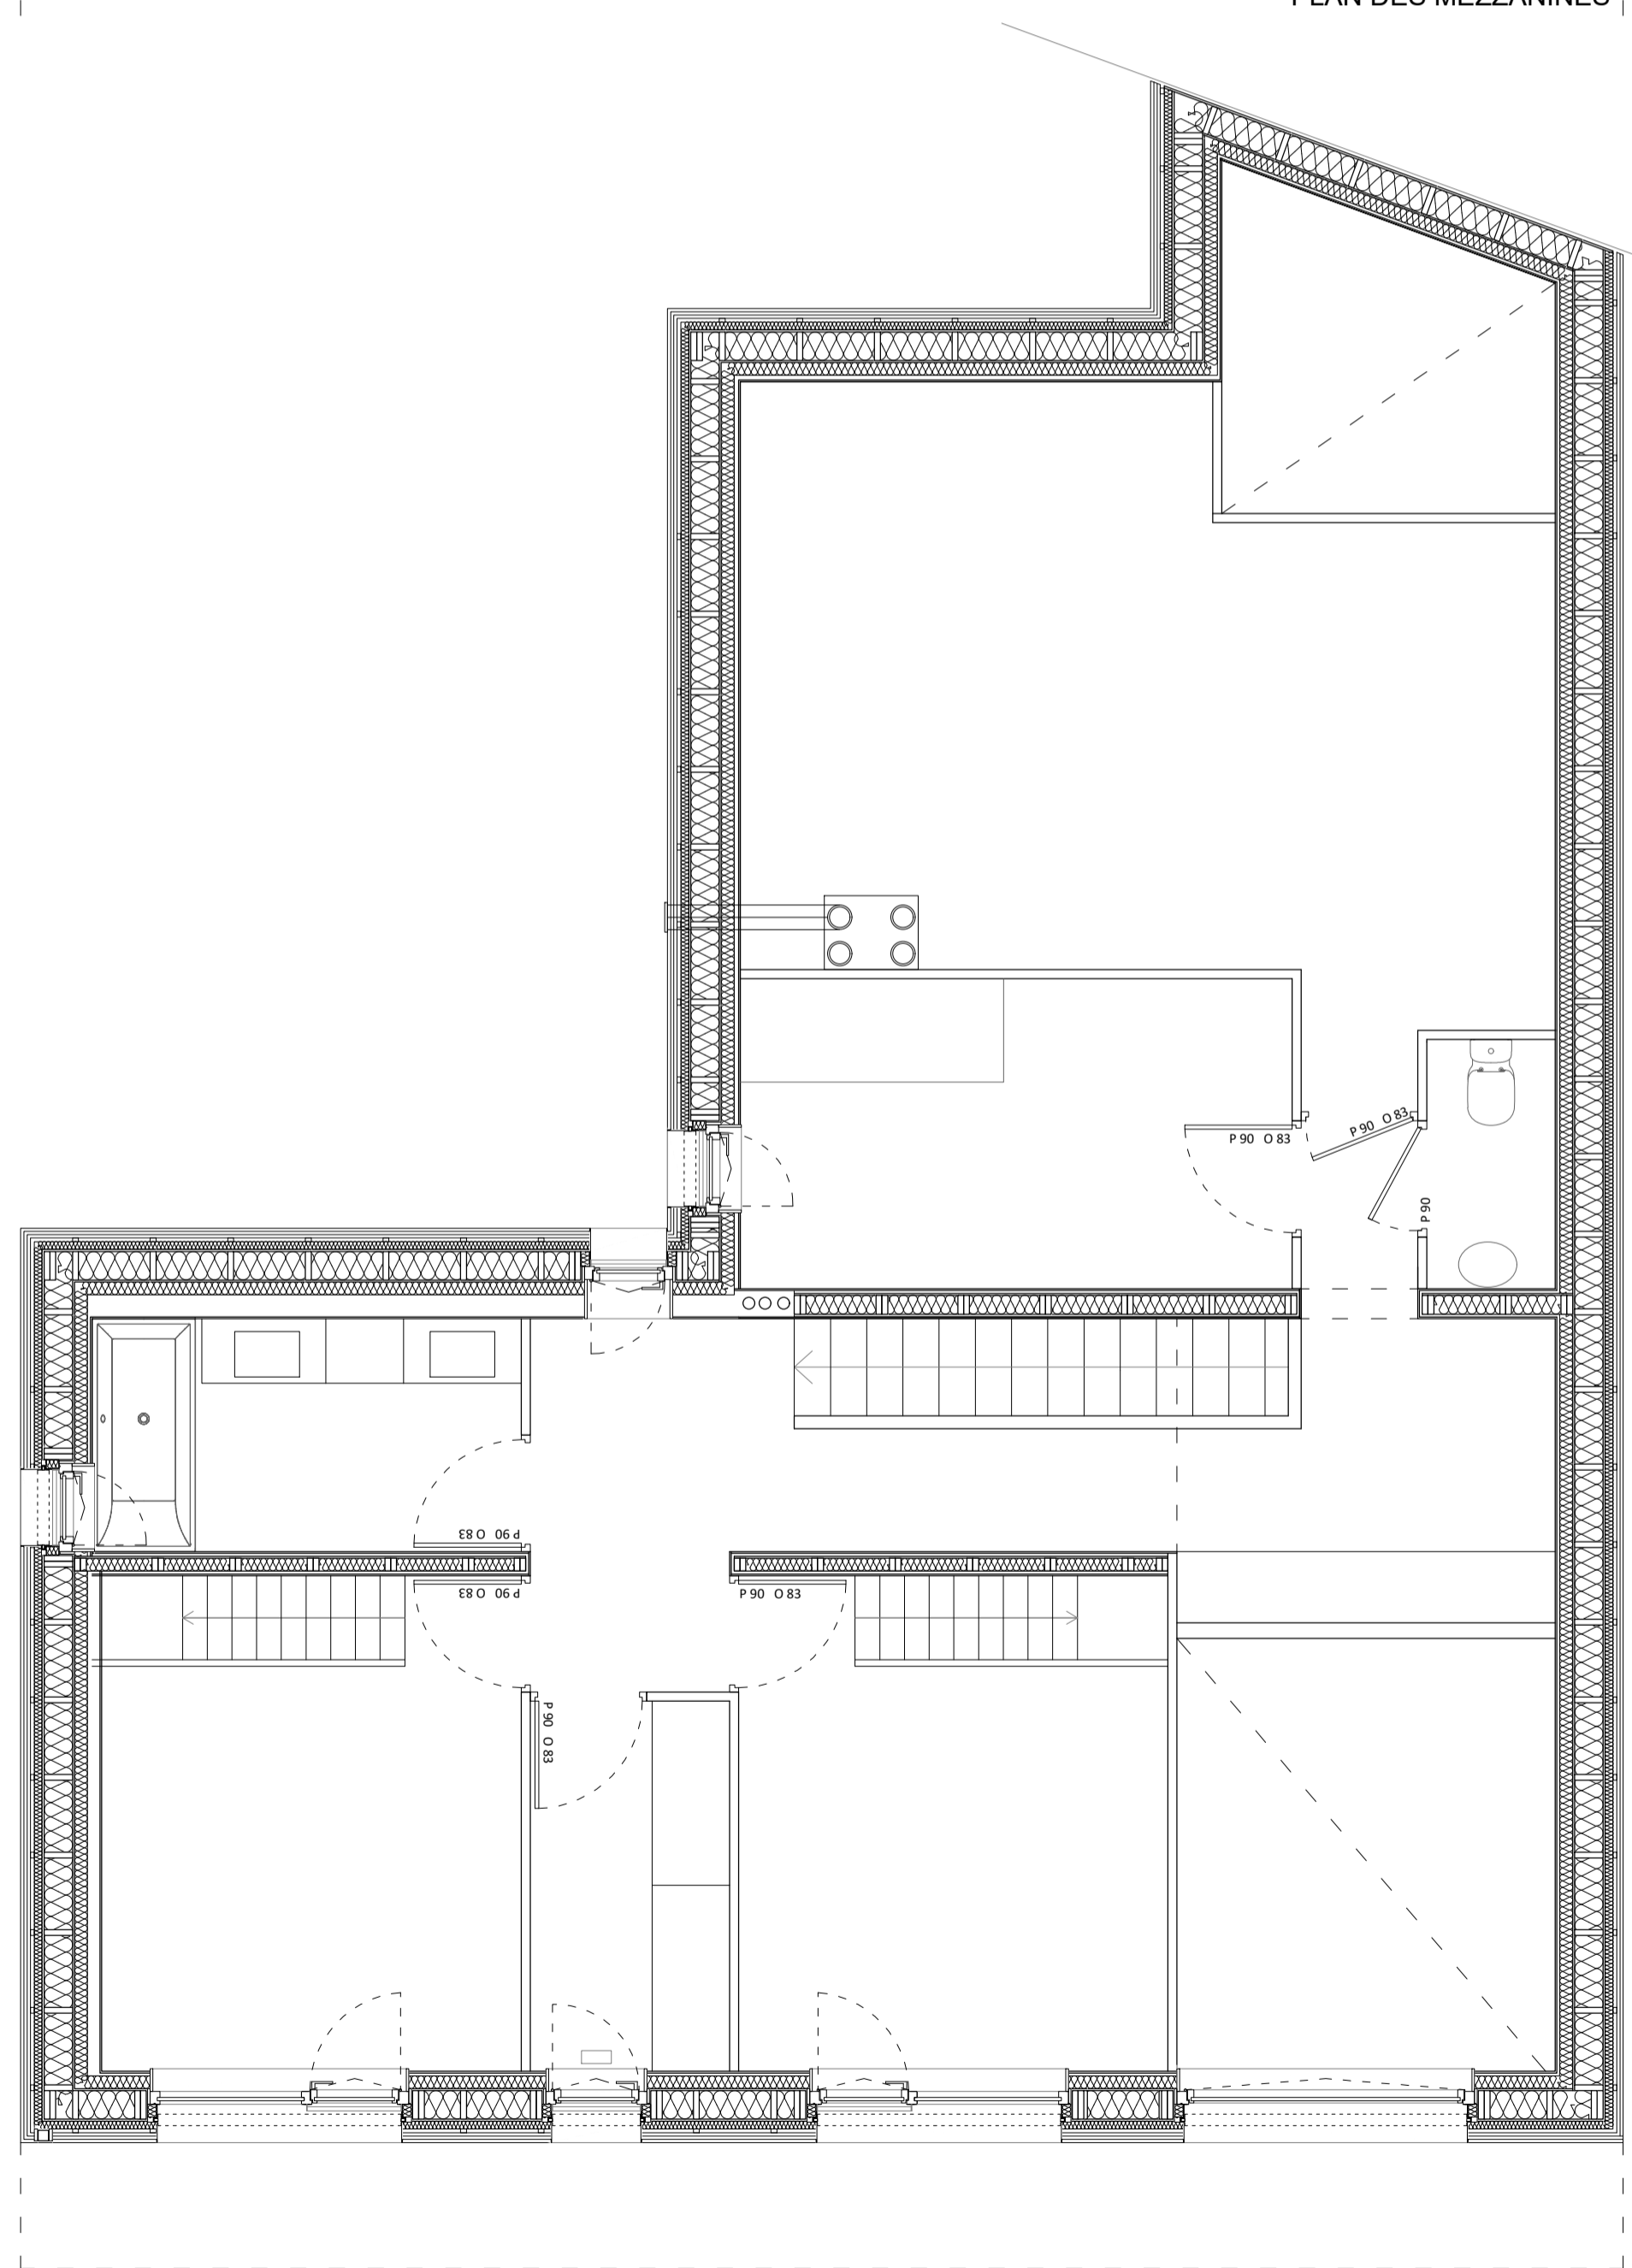

PLAN DE L'ETAGE