


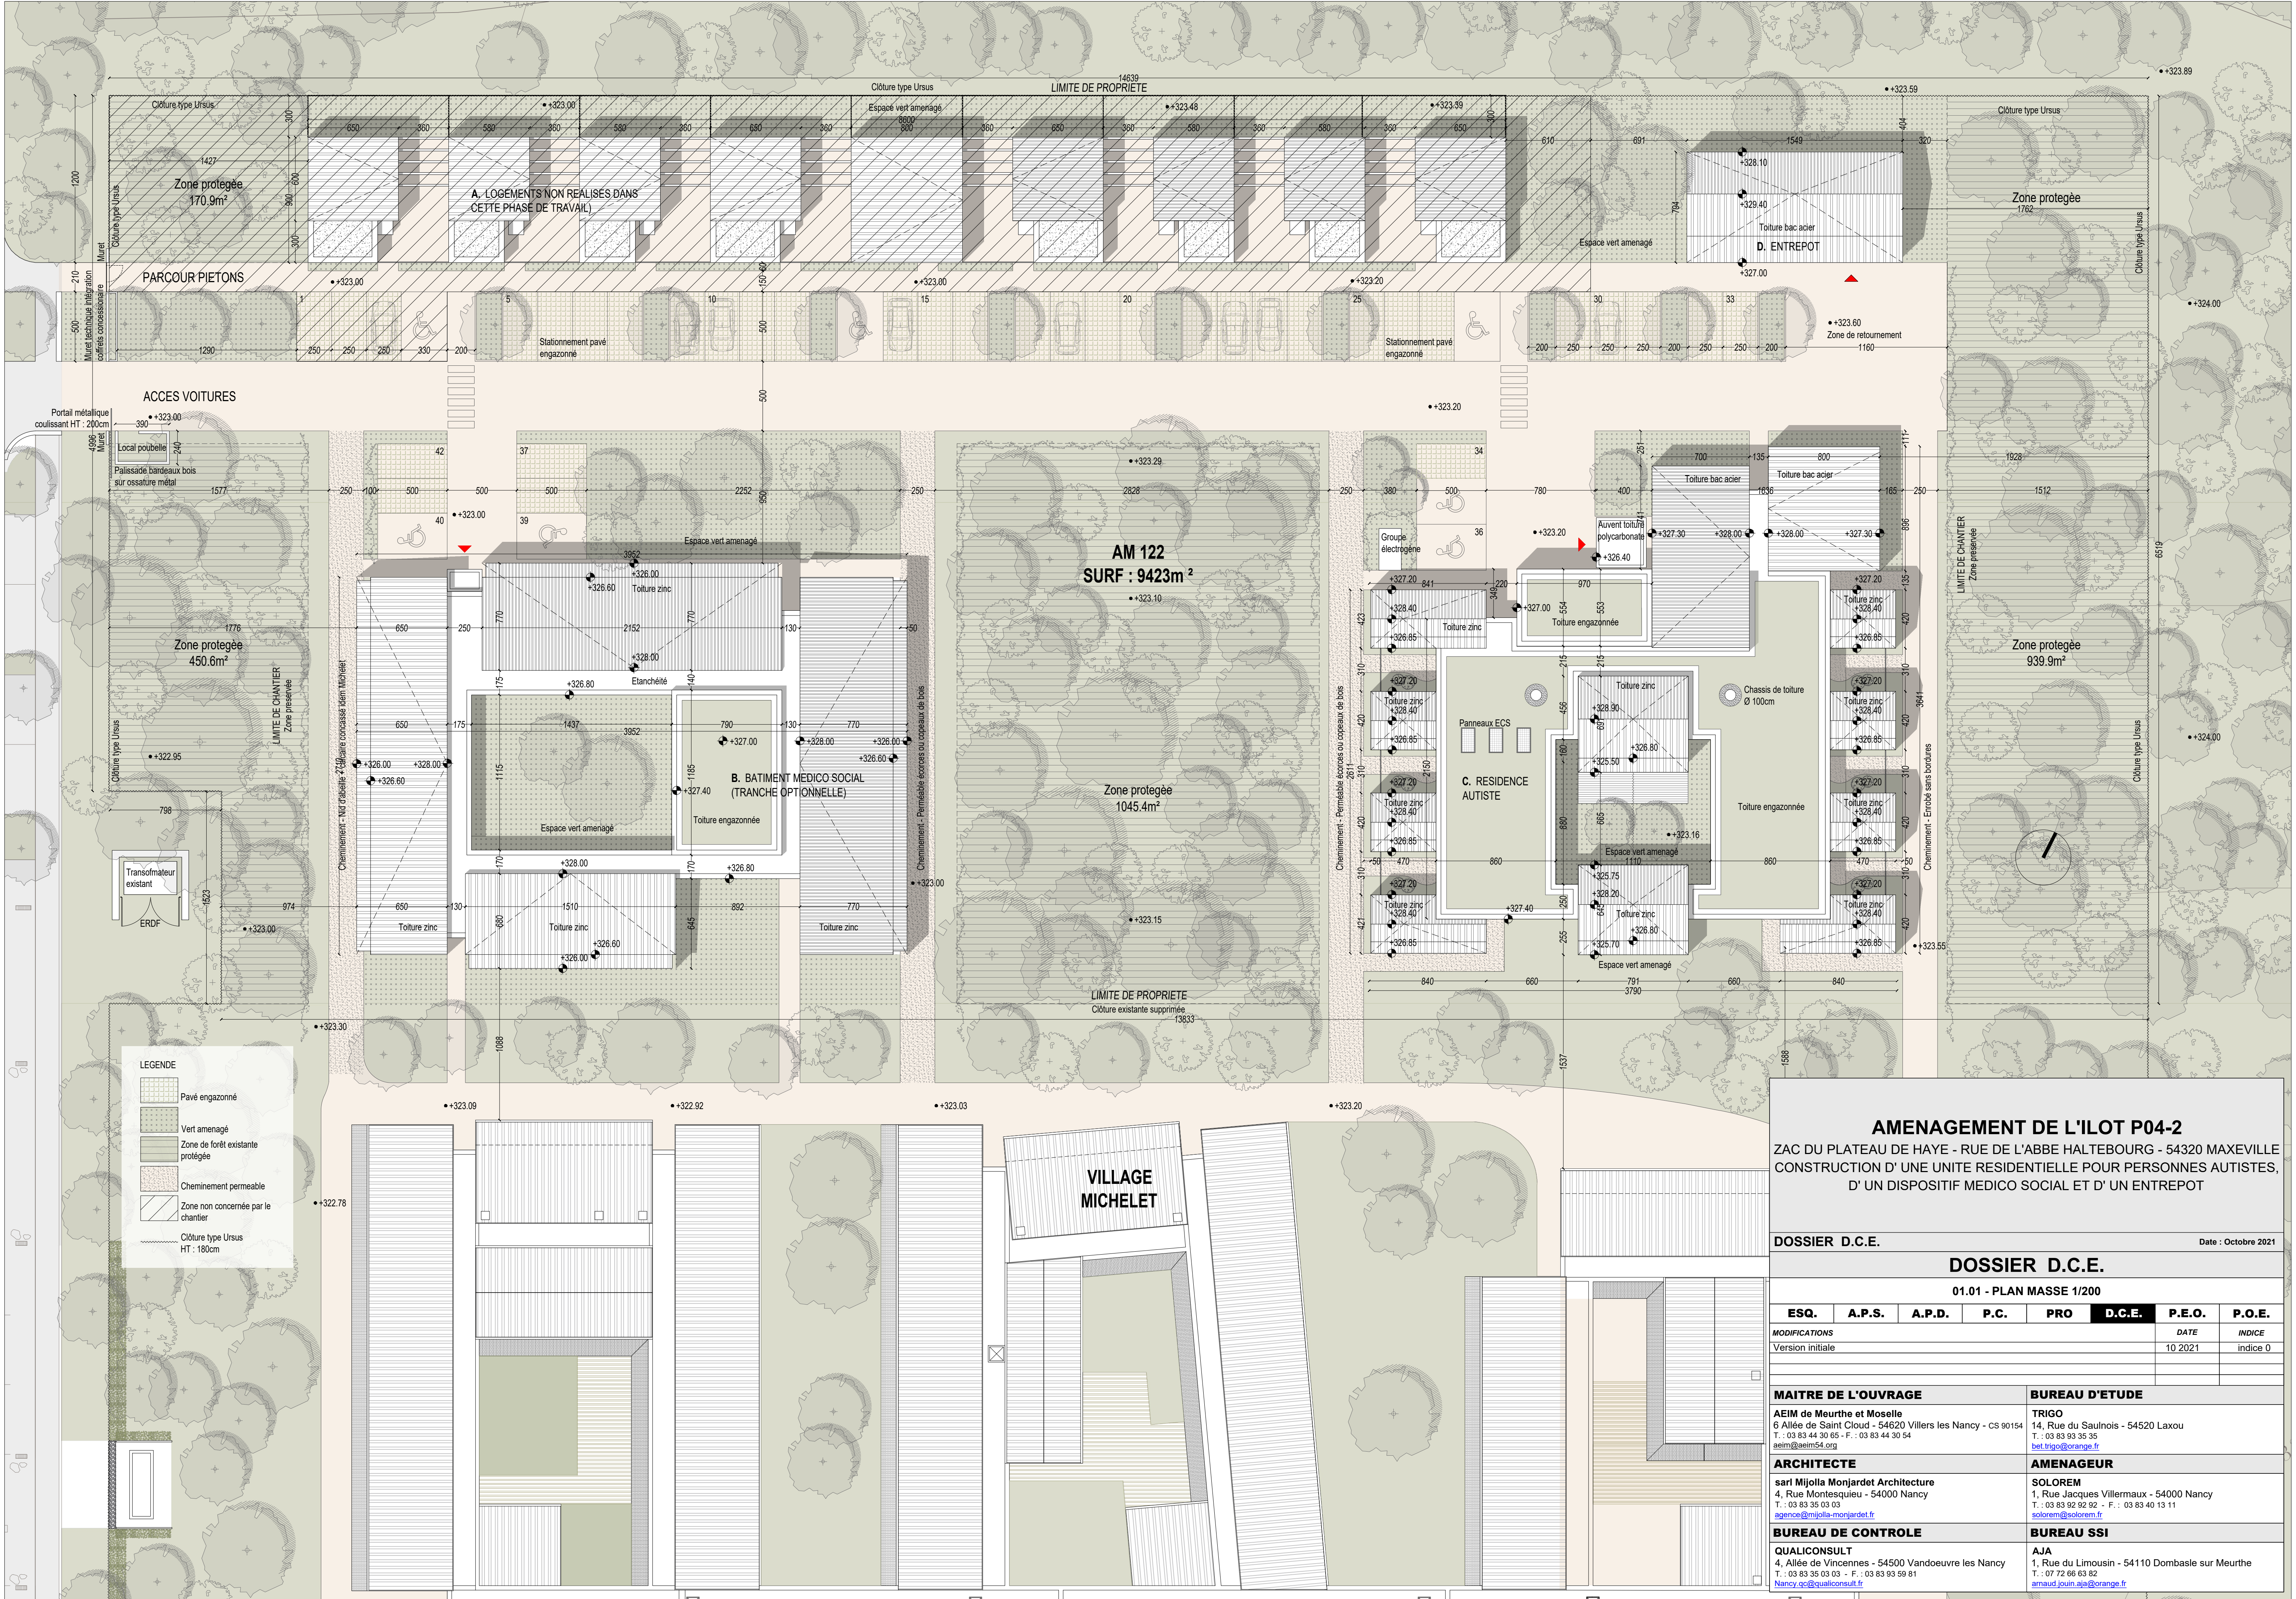

AMENAGEMENT DE L'ILET P04-2

ZAC DU PLATEAU DE HAYE - RUE DE L'ABBE HALTEBOURG - 54320 MAXEVILLE

CONSTRUCTION D'UNE UNITE RESIDENTIELLE POUR PERSONNES AUTISTES,
D'UN DISPOSITIF MEDICO SOCIAL ET D'UN ENTREPOT

DOSSIER D.C.E.

Date : Octobre 2021

DOSSIER D.C.E.

01.01 - PLAN MASSE 1/200

ESQ.	A.P.S.	A.P.D.	P.C.	PRO	D.C.E.	P.E.O.	P.O.E.
MODIFICATIONS						DATE	INDICE
Version initiale						10 2021	indice 0
MAITRE DE L'OUVRAGE						BUREAU D'ETUDE	
AEIM de Meurthe et Moselle 6 Allée de Saint Cloud - 54620 Villers les Nancy - cs 90154 T. : 03 83 44 30 65 - F. : 03 83 44 30 54 aeim@aeim54.org						TRIGO 14, Rue du Saulnois - 54520 Laxou T. : 03 83 93 35 35 bet.trigo@orange.fr	
ARCHITECTE						AMENAGEUR	
sari Mijolla Monjardet Architecture 4, Rue Montesquieu - 54000 Nancy T. : 03 83 35 03 03 agence@mijolla-monjardet.fr						SOLEREM 1, Rue Jacques Villermaux - 54000 Nancy T. : 03 83 92 92 92 - F. : 03 83 40 13 11 solerem@solerem.fr	
BUREAU DE CONTROLE						BUREAU SSI	
QUALICONSULT 4, Allée de Vincennes - 54500 Vandœuvre les Nancy T. : 03 83 35 03 03 - F. : 03 83 93 59 81 Nancy.gc@qualiconsult.fr						AJA 1, Rue du Limousin - 54110 Dombasle sur Meurthe T. : 07 72 66 63 82 arnaud.jouin.aja@orange.fr	