


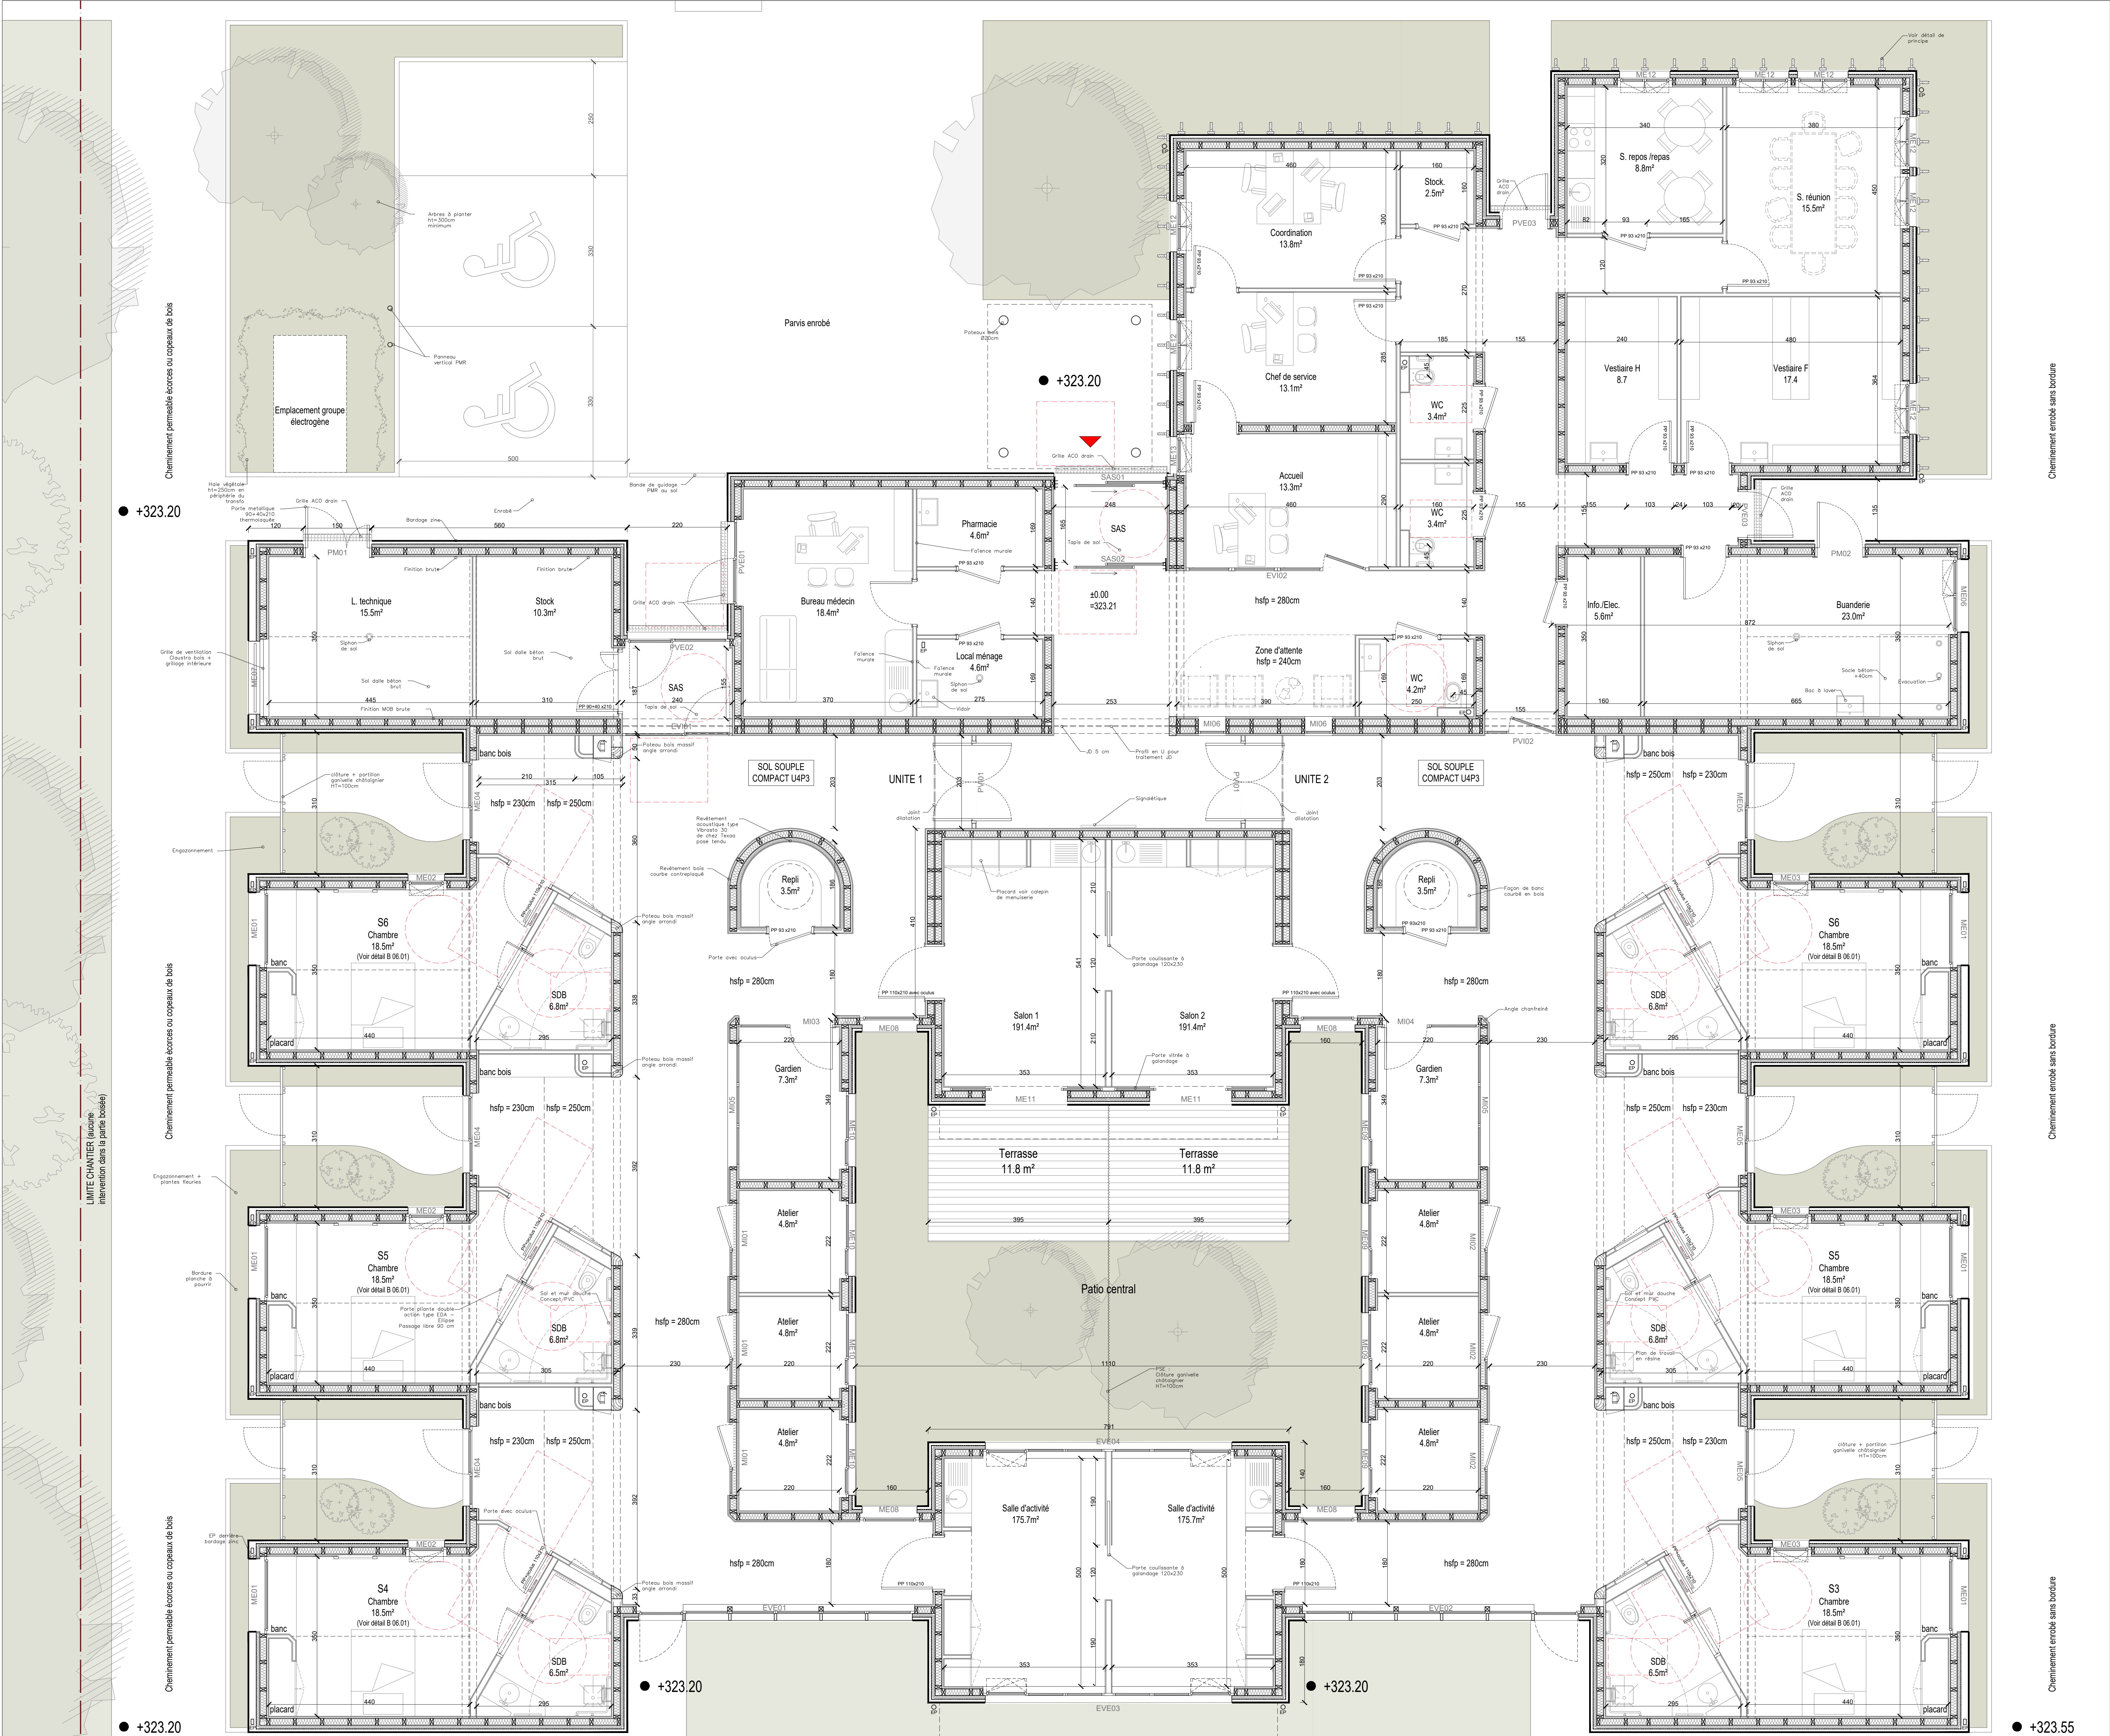

AMENAGEMENT DE L'LOT P04-2
ZAC DU PLATEAU DE HAYE - RUE DE L'ABBE HALTEBOURG - 54320 MAXEVILLE
CONSTRUCTION D'UNE UNITÉ RESIDENTIELLE POUR PERSONNES AUTISTES,
D'UN DISPOSITIF MEDICO SOCIAL ET D'UN ENTREPOT

DOSSIER D.C.E. - UNITÉ RESIDENTIELLE AUTISTE

DOSSIER D.C.E.

C 02.01 - PLAN 1/50

ESQ.	A.P.S.	A.P.D.	P.C.	PRO	D.C.E.	P.E.O.	P.O.E.
Version initiale						10/2021	Indice 0

MAITRE DE L'OUVRAGE

AIM de Meurthe et Moselle
6 Allée de Saint Cloud - 54620 Villers les Nancy - CS 90154
T : 03 83 44 30 65 - F : 03 83 44 30 54
aim@aim54.org

ARCHITECTE

sarl Mijolla Monjardet Architecture
4, Rue Montesquieu - 54000 Nancy
T : 03 83 35 03 03
ajm@monjardet.fr

BUREAU DE CONTROLE

QUALICONSULT
4, Allée de Vincennes - 54500 Vandœuvre les Nancy
T : 03 83 35 03 03 - F : 03 83 93 59 01
nancy.qc@qualiconsult.fr

BUREAU D'ETUDE

TRIGO
14, Rue du Saulnois - 54520 Laxou
T : 03 83 93 35 35
trigo@trigo.fr

AMENAGEUR

SOLOREM
1, Rue Jacques Villermans - 54000 Nancy
T : 03 83 92 92 92 - F : 03 83 40 15 11
solo@solorem.fr

BUREAU SSI

AJA
1, Rue du Limousin - 54110 Dombasle sur Meurthe
T : 03 72 46 63 62
ajm@ajm.fr