
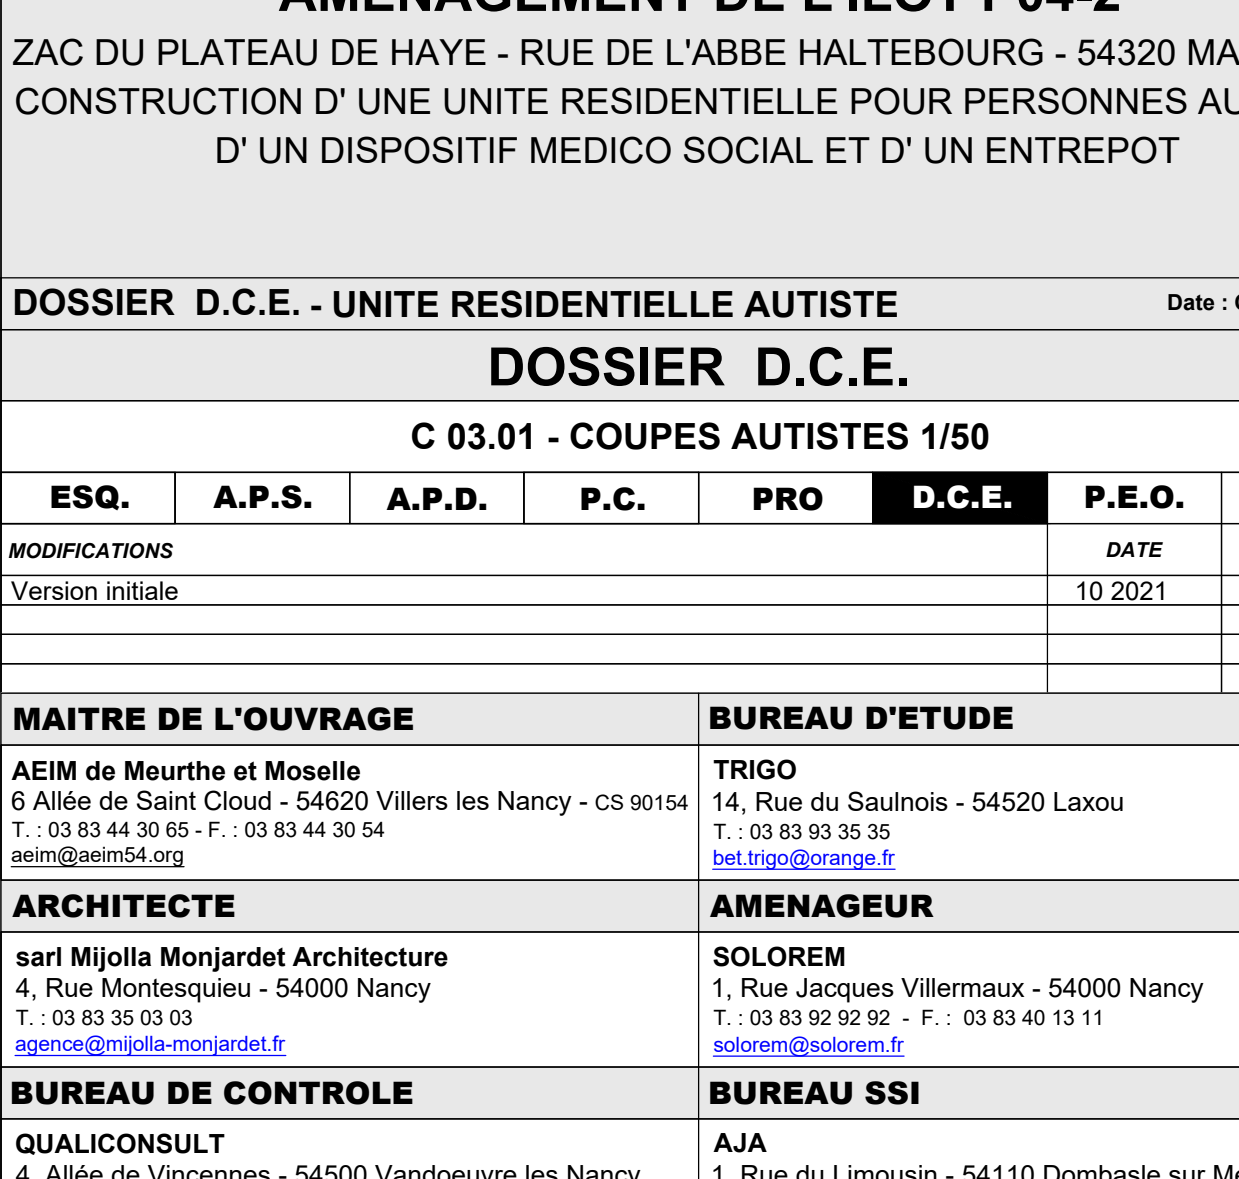
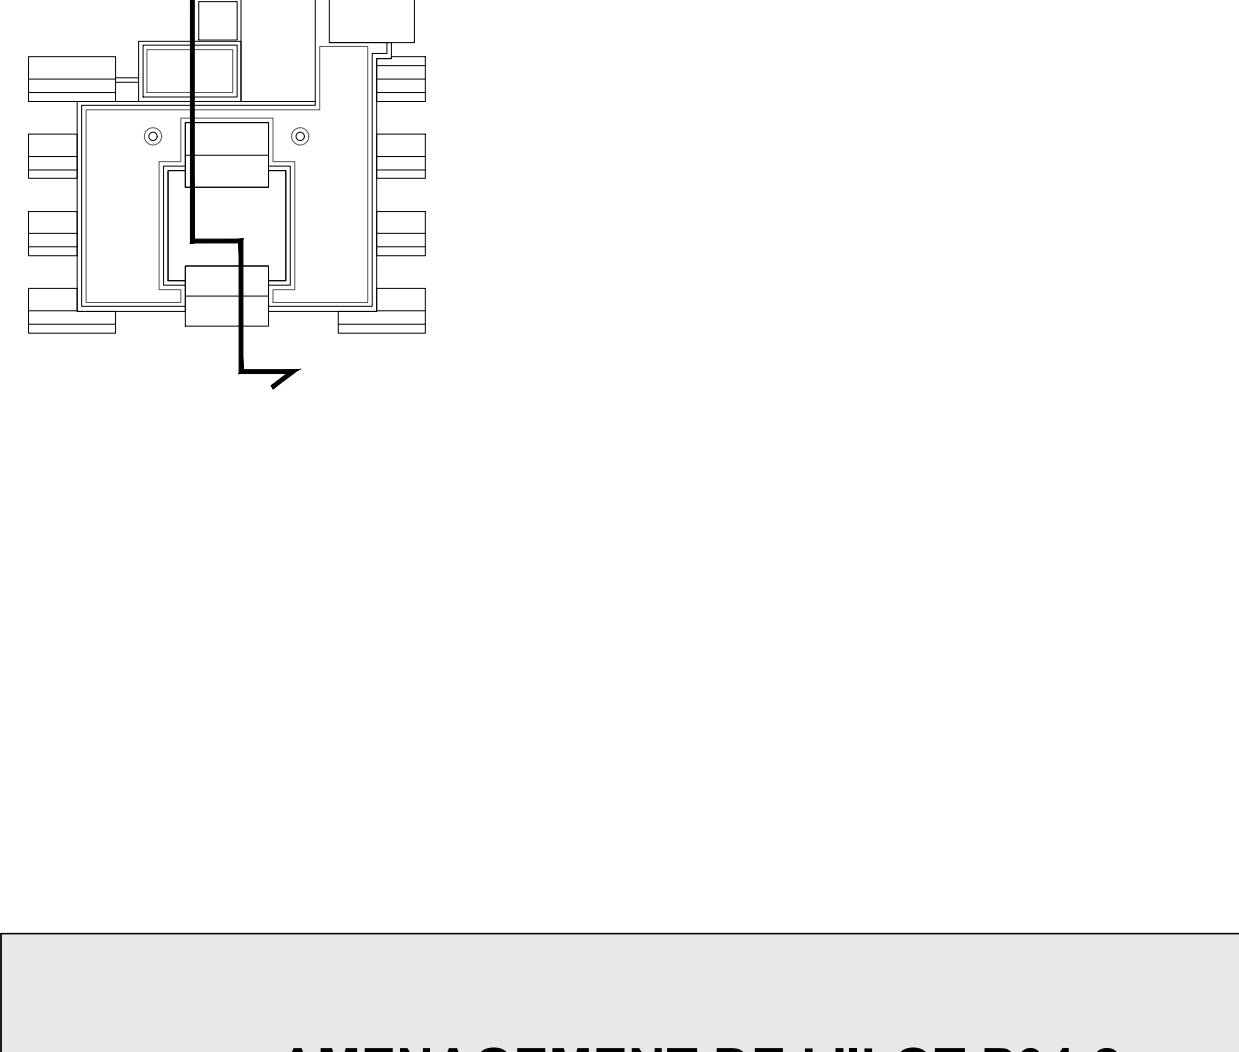
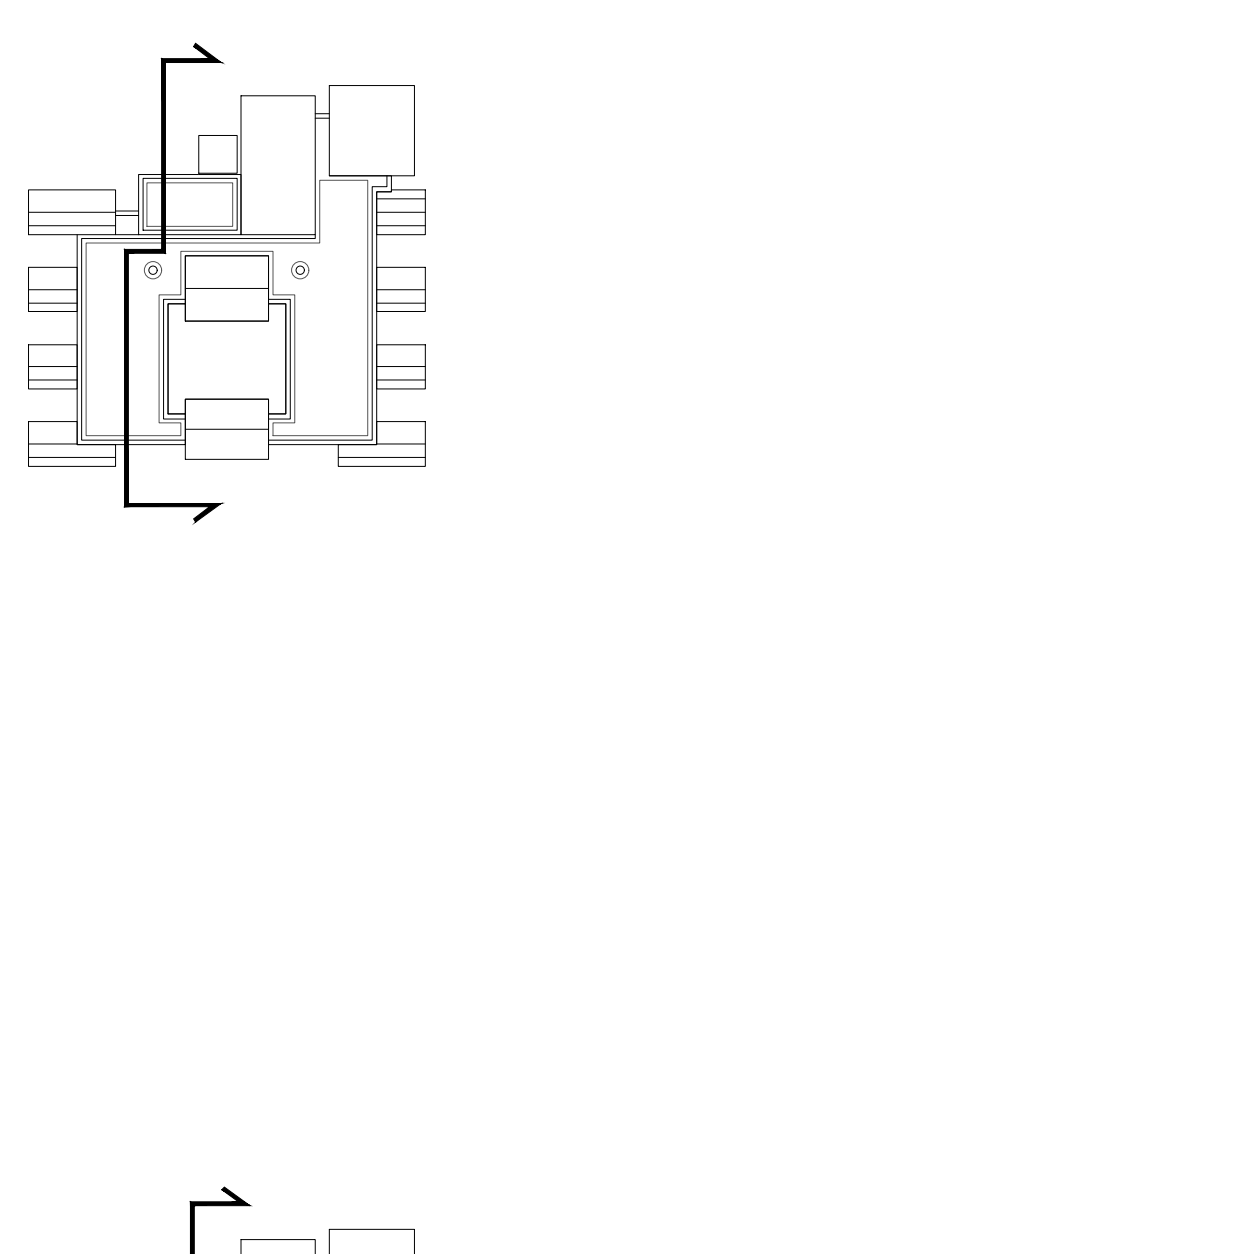
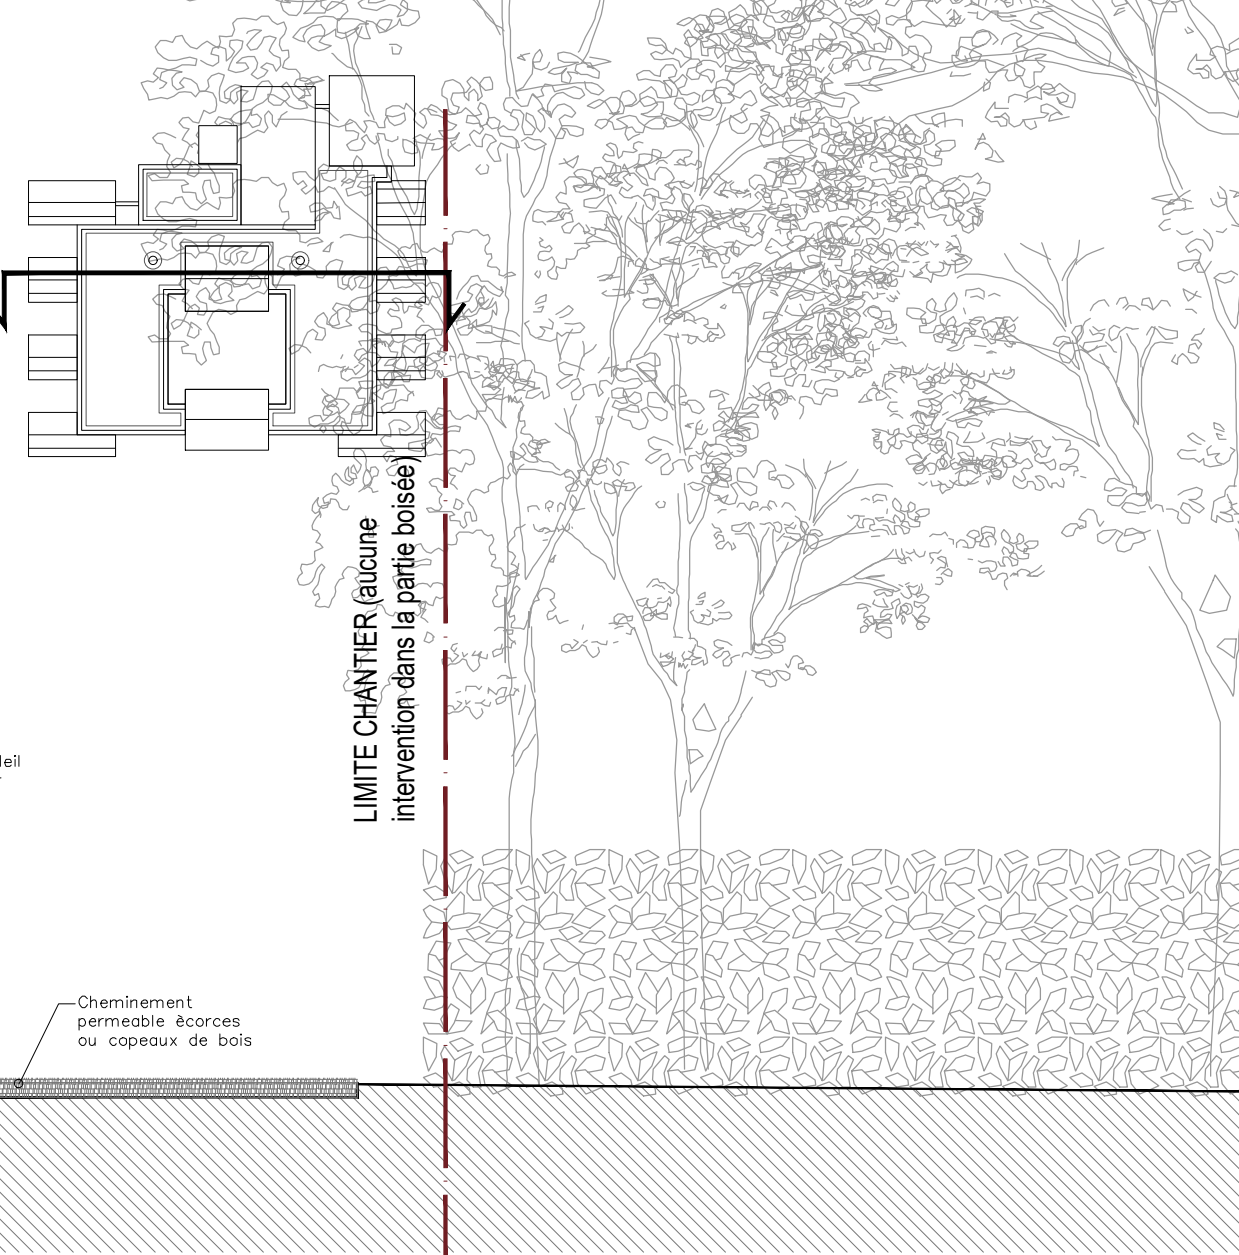
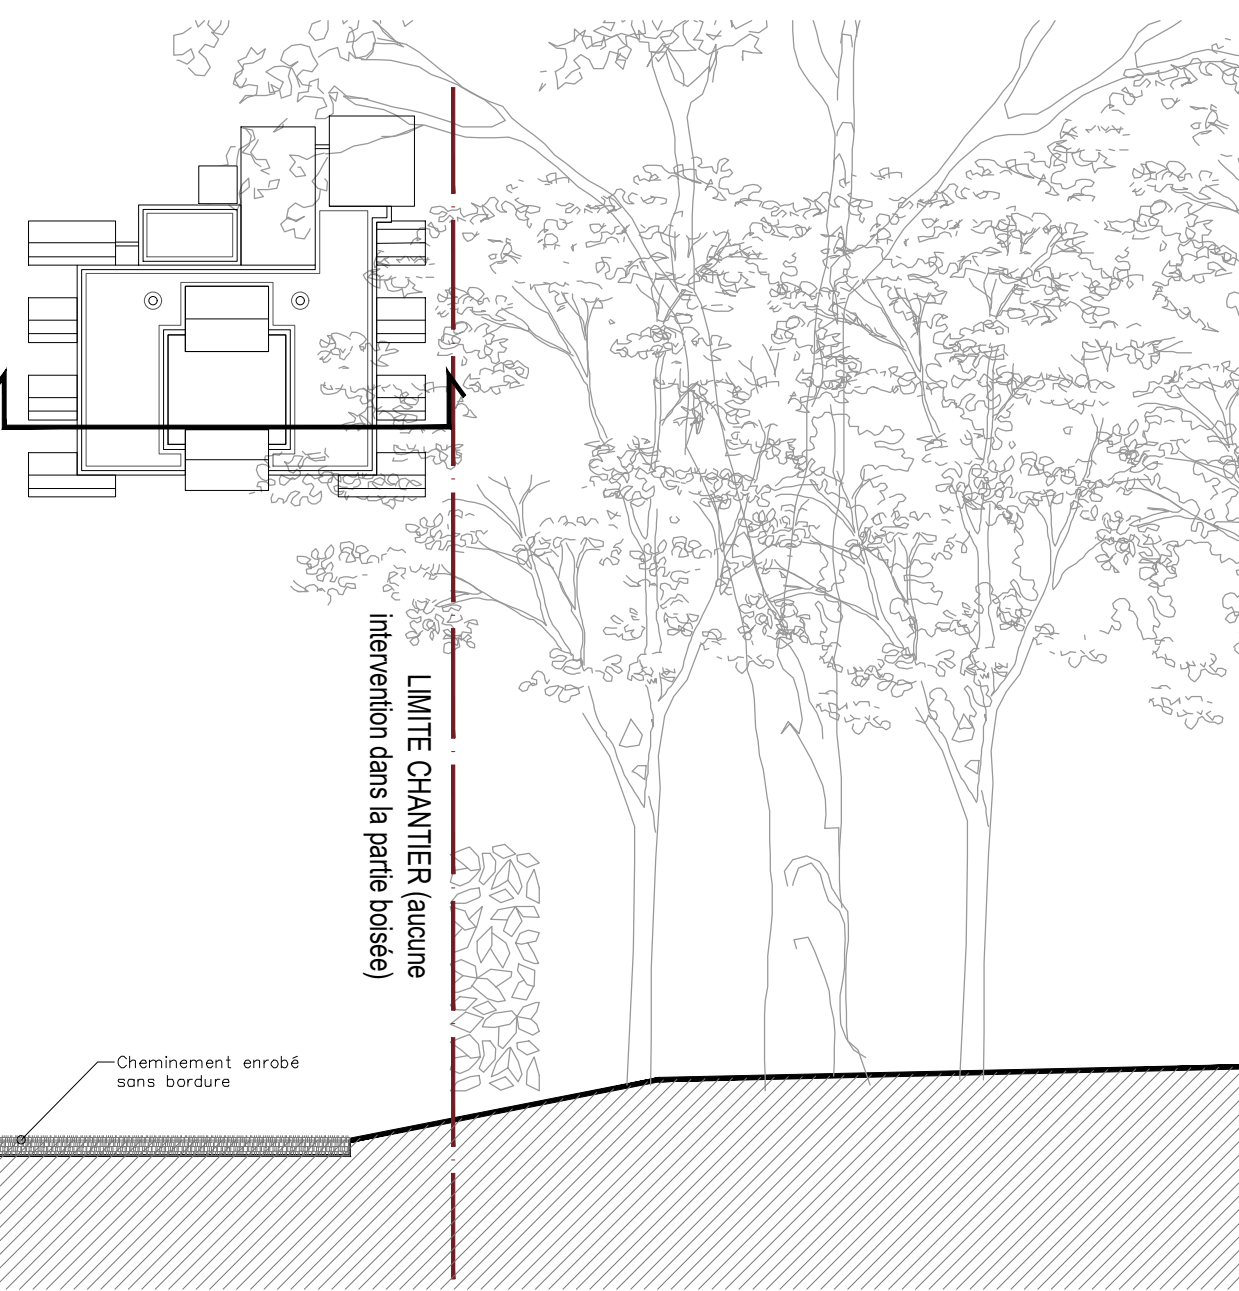
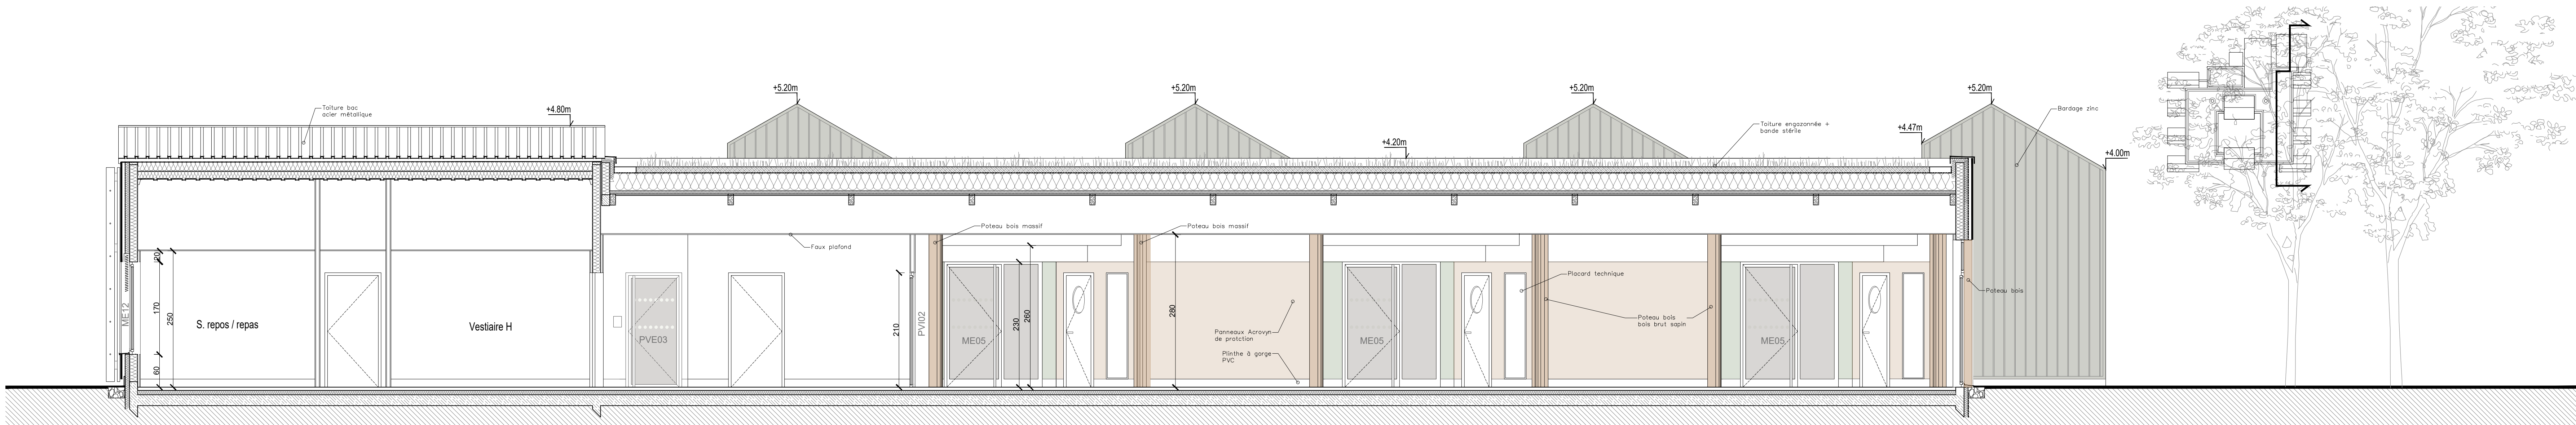
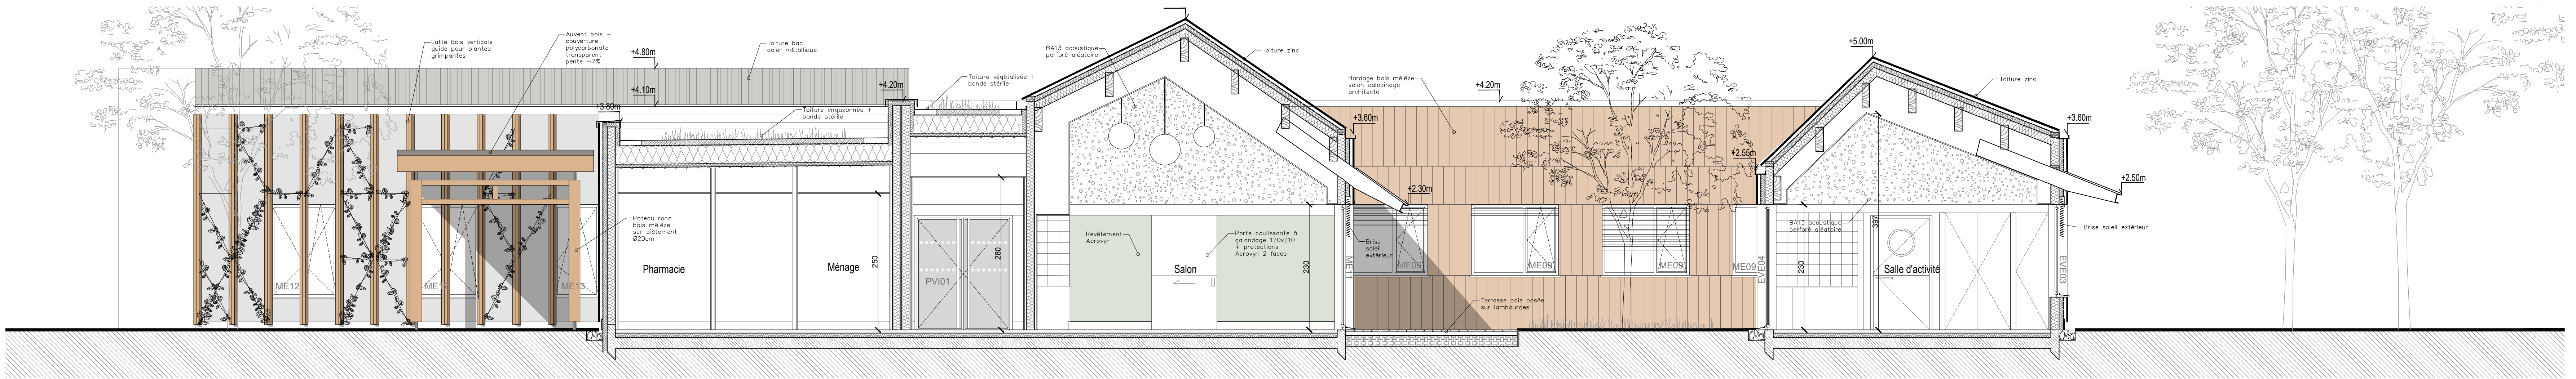
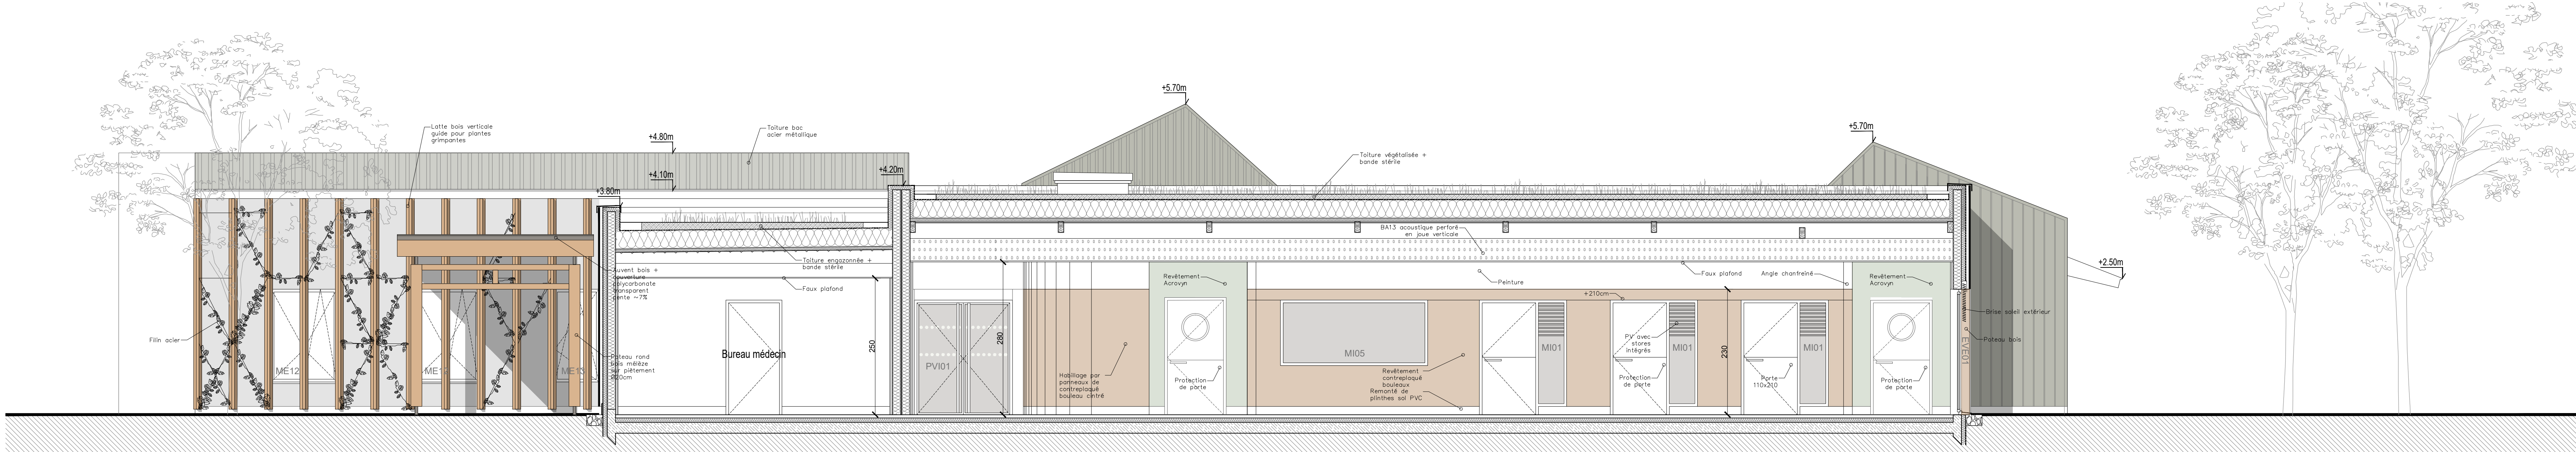
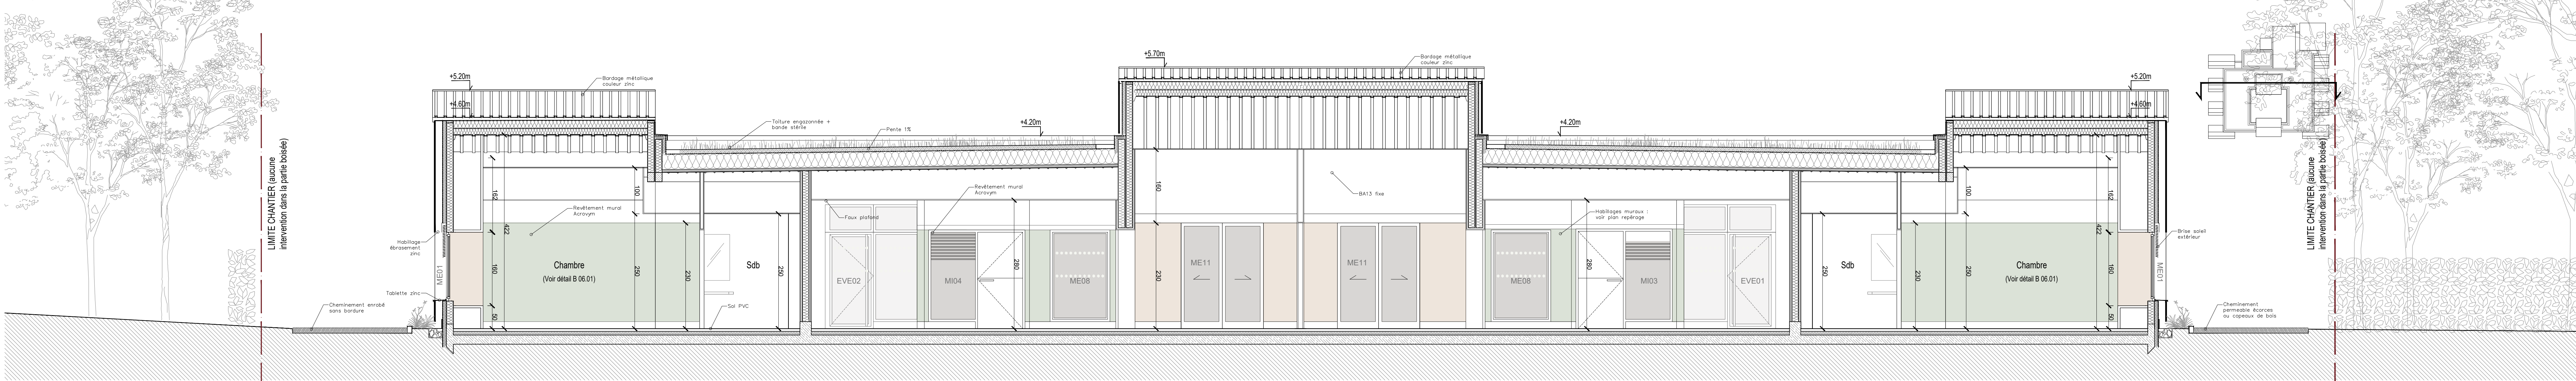


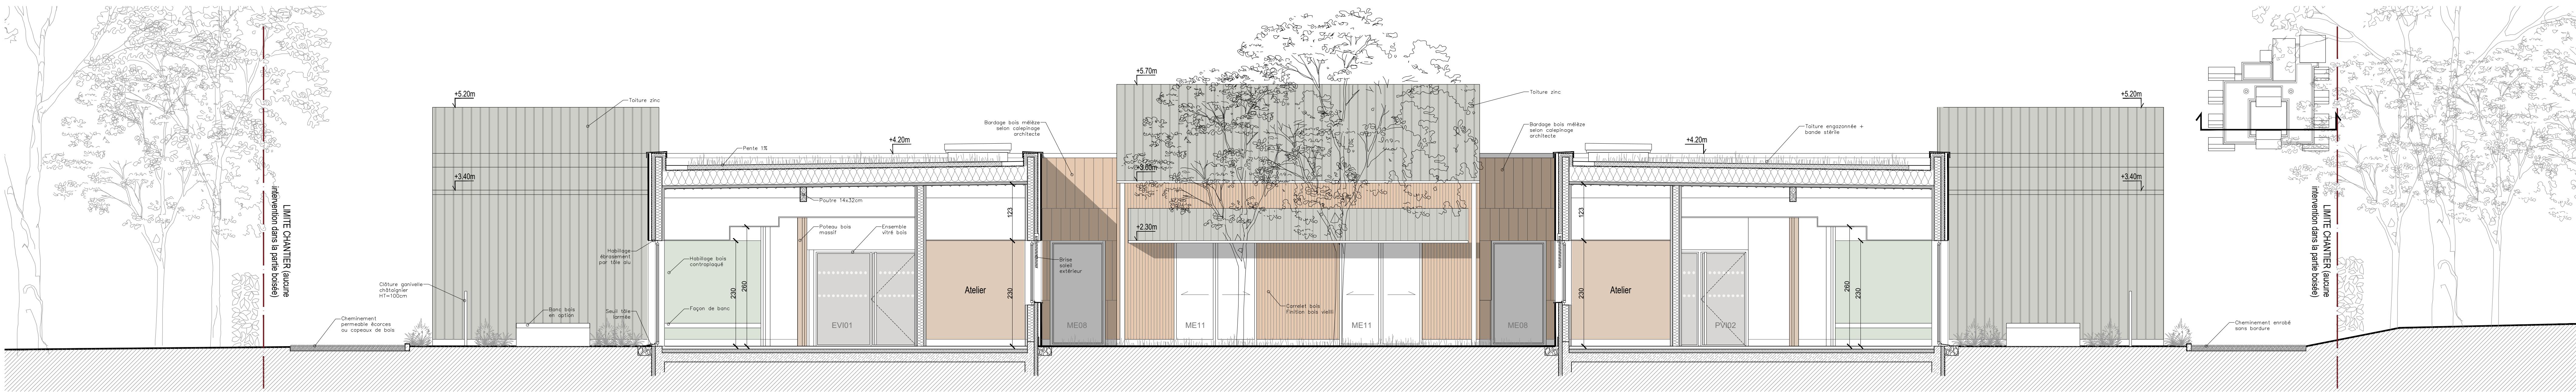

AMENAGEMENT DE L'LOT P04-2							
ZAC DU PLATEAU DE HAYE – RUE DE L'ABBE HALTEBOURG - 54320 MAXEVILLE							
CONSTRUCTION D'UNE UNITE RESIDENTIELLE POUR PERSONNES AUTISTES,							
D'UN DISPOSITIF MEDICO SOCIAL ET D'UN ENTREPO							
DOSSIER D.C.E. - UNITE RESIDENTIELLE AUTISTE						Date : Octobre 2021	
DOSSIER D.C.E.							
C 03.01 - COUPES AUTISTES 1/50							
ESQ.	A.P.S.	A.P.D.	P.C.	PRO	D.C.E.	P.E.O.	P.O.E.
MODIFICATIONS						DATE	INDICE
						10/2021	Indice 0
Version initiale							
MAITRE DE L'OUVRAGE				BUREAU D'ETUDE			
AEM de Meurthe et Moselle 6 Allée de Saint Cloud - 54620 Villers les Nancy - CS 90154 T : 03 83 44 30 65 - F : 03 83 44 30 54 aem@meurthe.org				TRIGO 14, Rue du Saulnois - 54520 Laxou T : 03 83 93 35 35 trigo@orange.fr			
ARCHITECTE				AMENAGEUR			
sarl Mijolli Monjardet Architecture 4, Rue Montesquieu - 54000 Nancy T : 03 83 36 03 03 amj@monjardet.fr				SOLOREM 1, Rue Jacques Villermans - 54000 Nancy T : 03 83 92 92 92 - F : 03 83 40 15 11 solo@solo.fr			
BUREAU DE CONTROLE				BUREAU SSI			
QUALICONSULT 4, Allée de Vincennes - 54500 Vandœuvre les Nancy T : 03 83 35 03 03 - F : 03 83 93 93 91 nancy.qc@qualiconsult.fr				AJA 1, Rue du Limousin - 54110 Dombasle sur Meurthe T : 03 72 46 63 62 ajmaud@ajmaud.fr			