PC 03
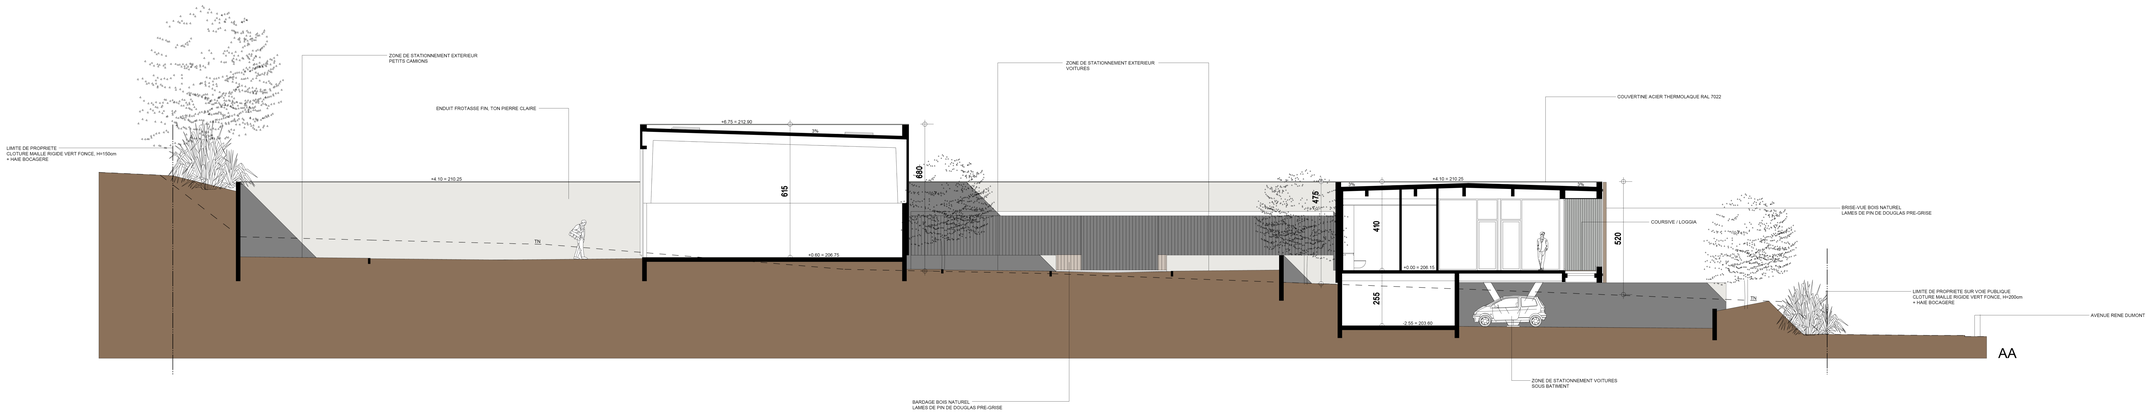
COUPE TRANSVERSALE: 1/100