


PLAN RDJ

Limite de propriété

Limite de propriété

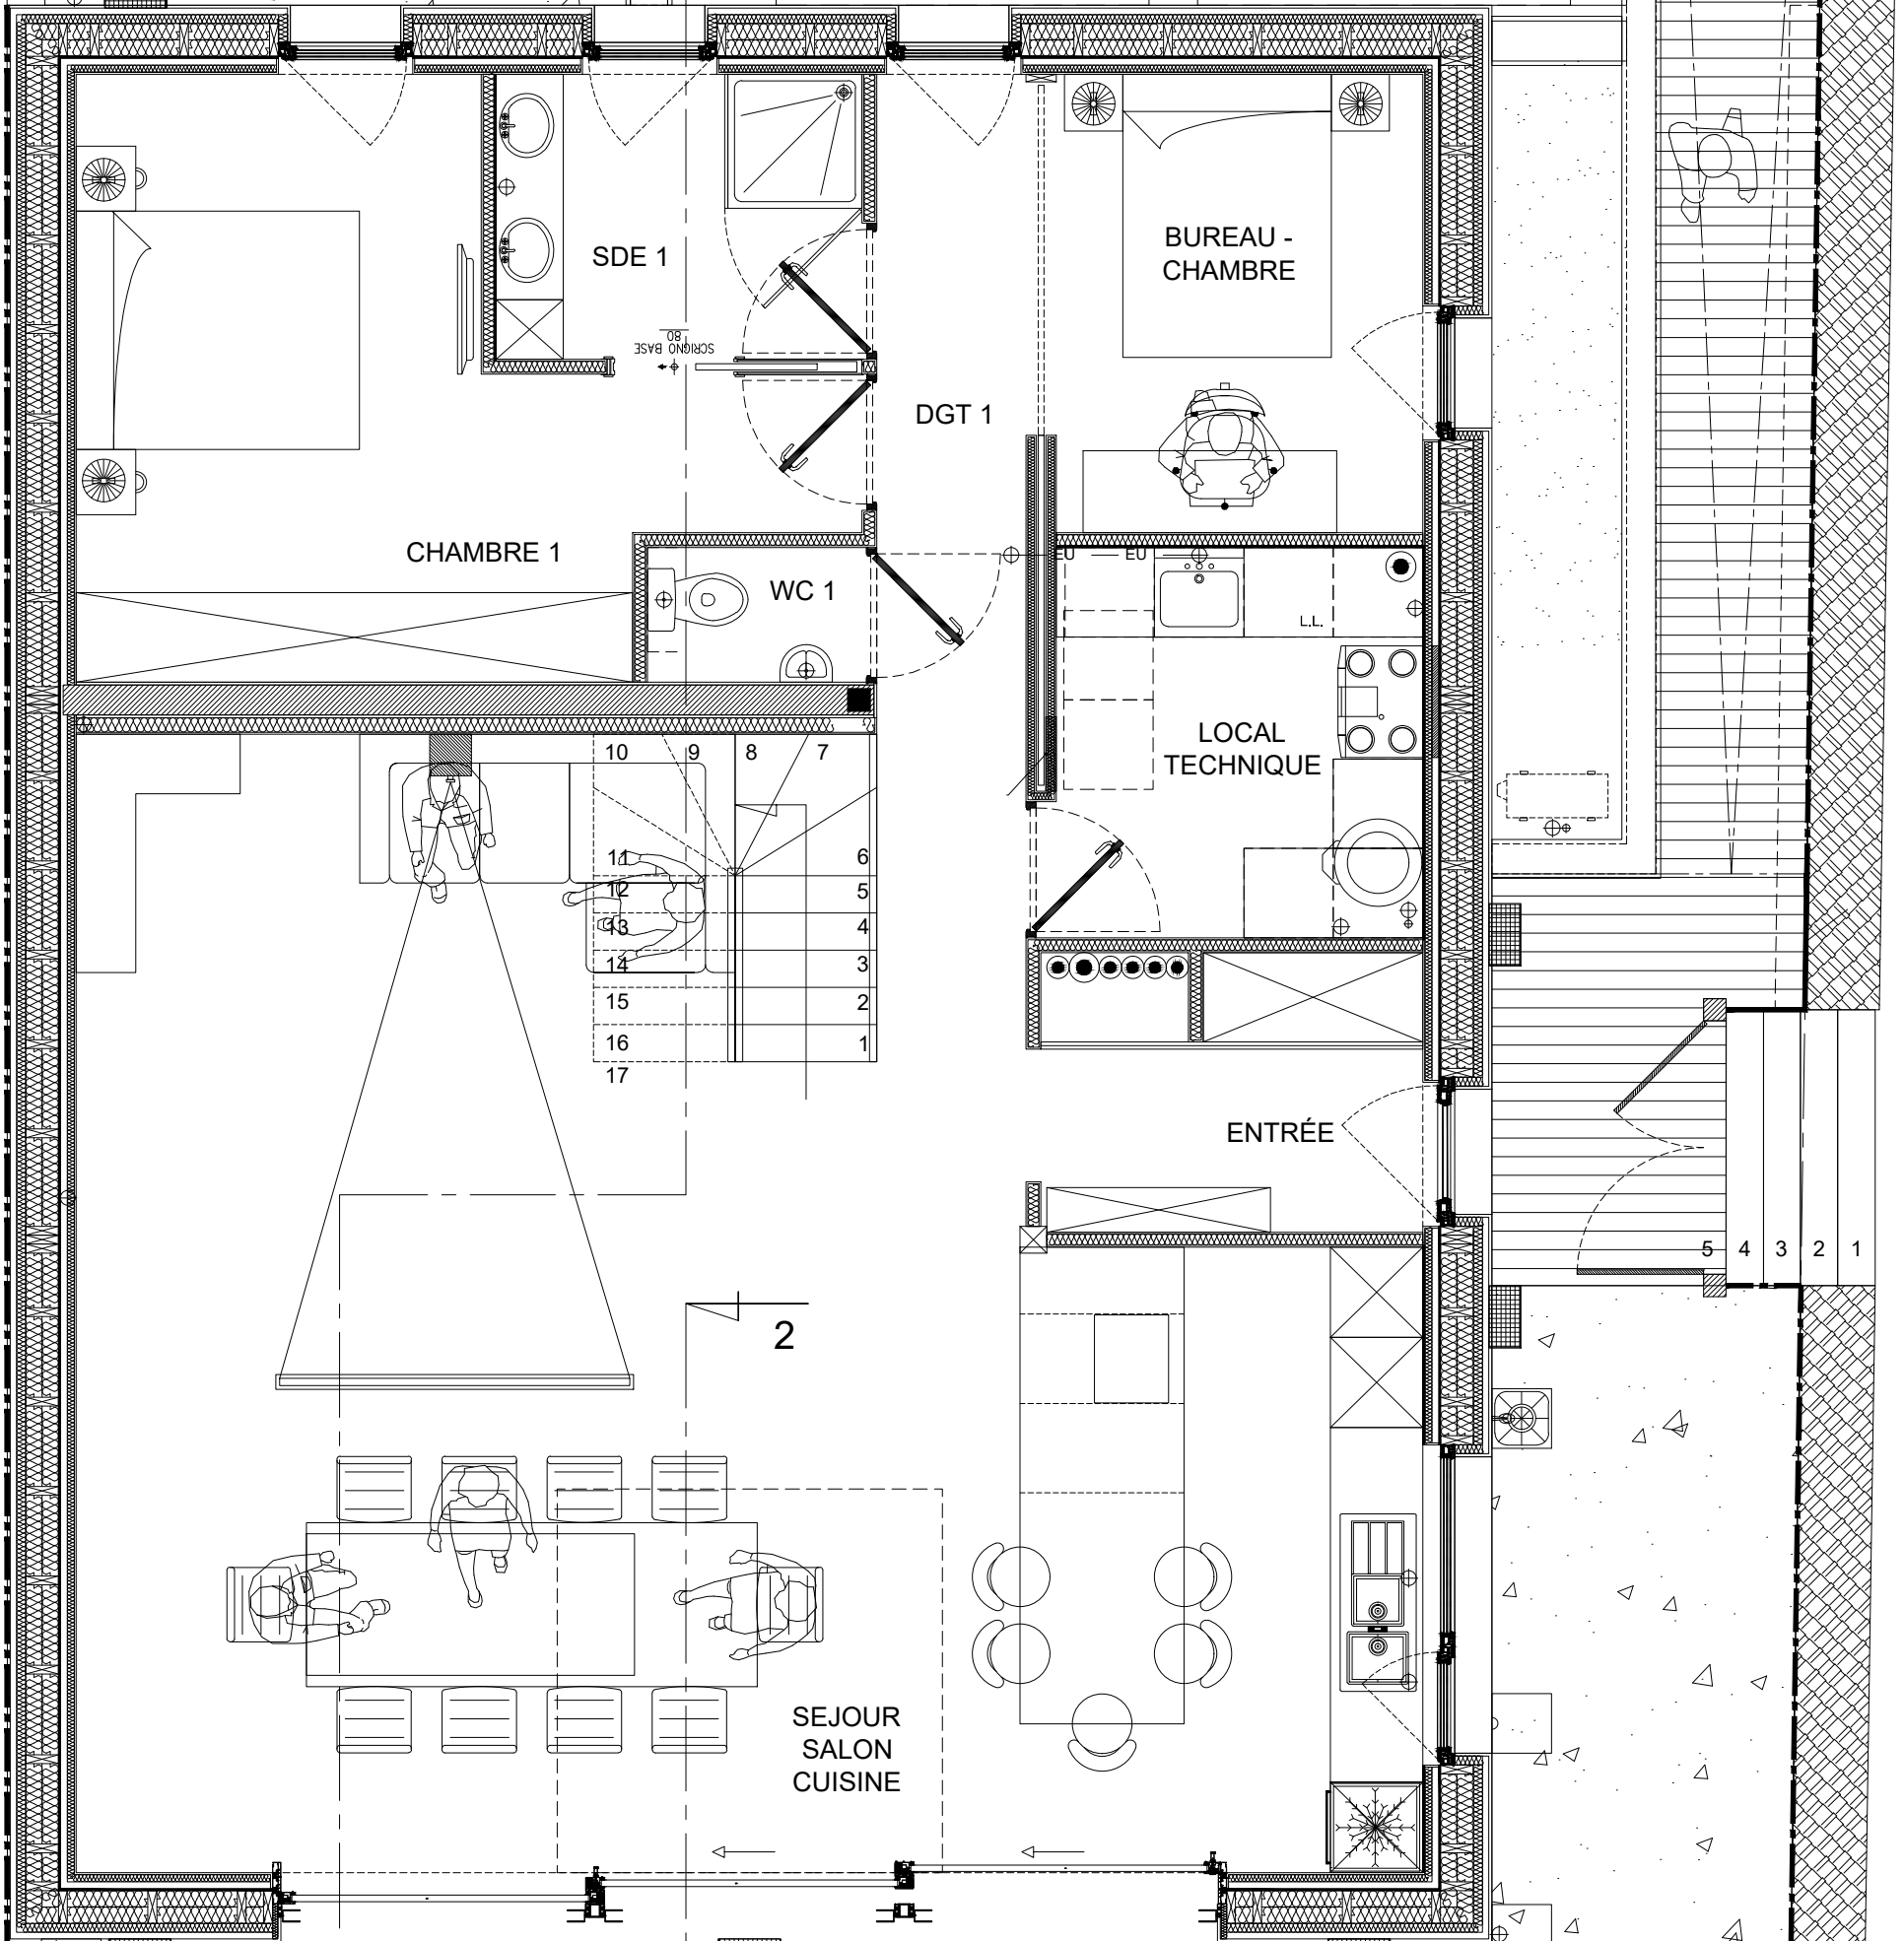

TERRASSE

