


FACADE SUD

Limite de propriété

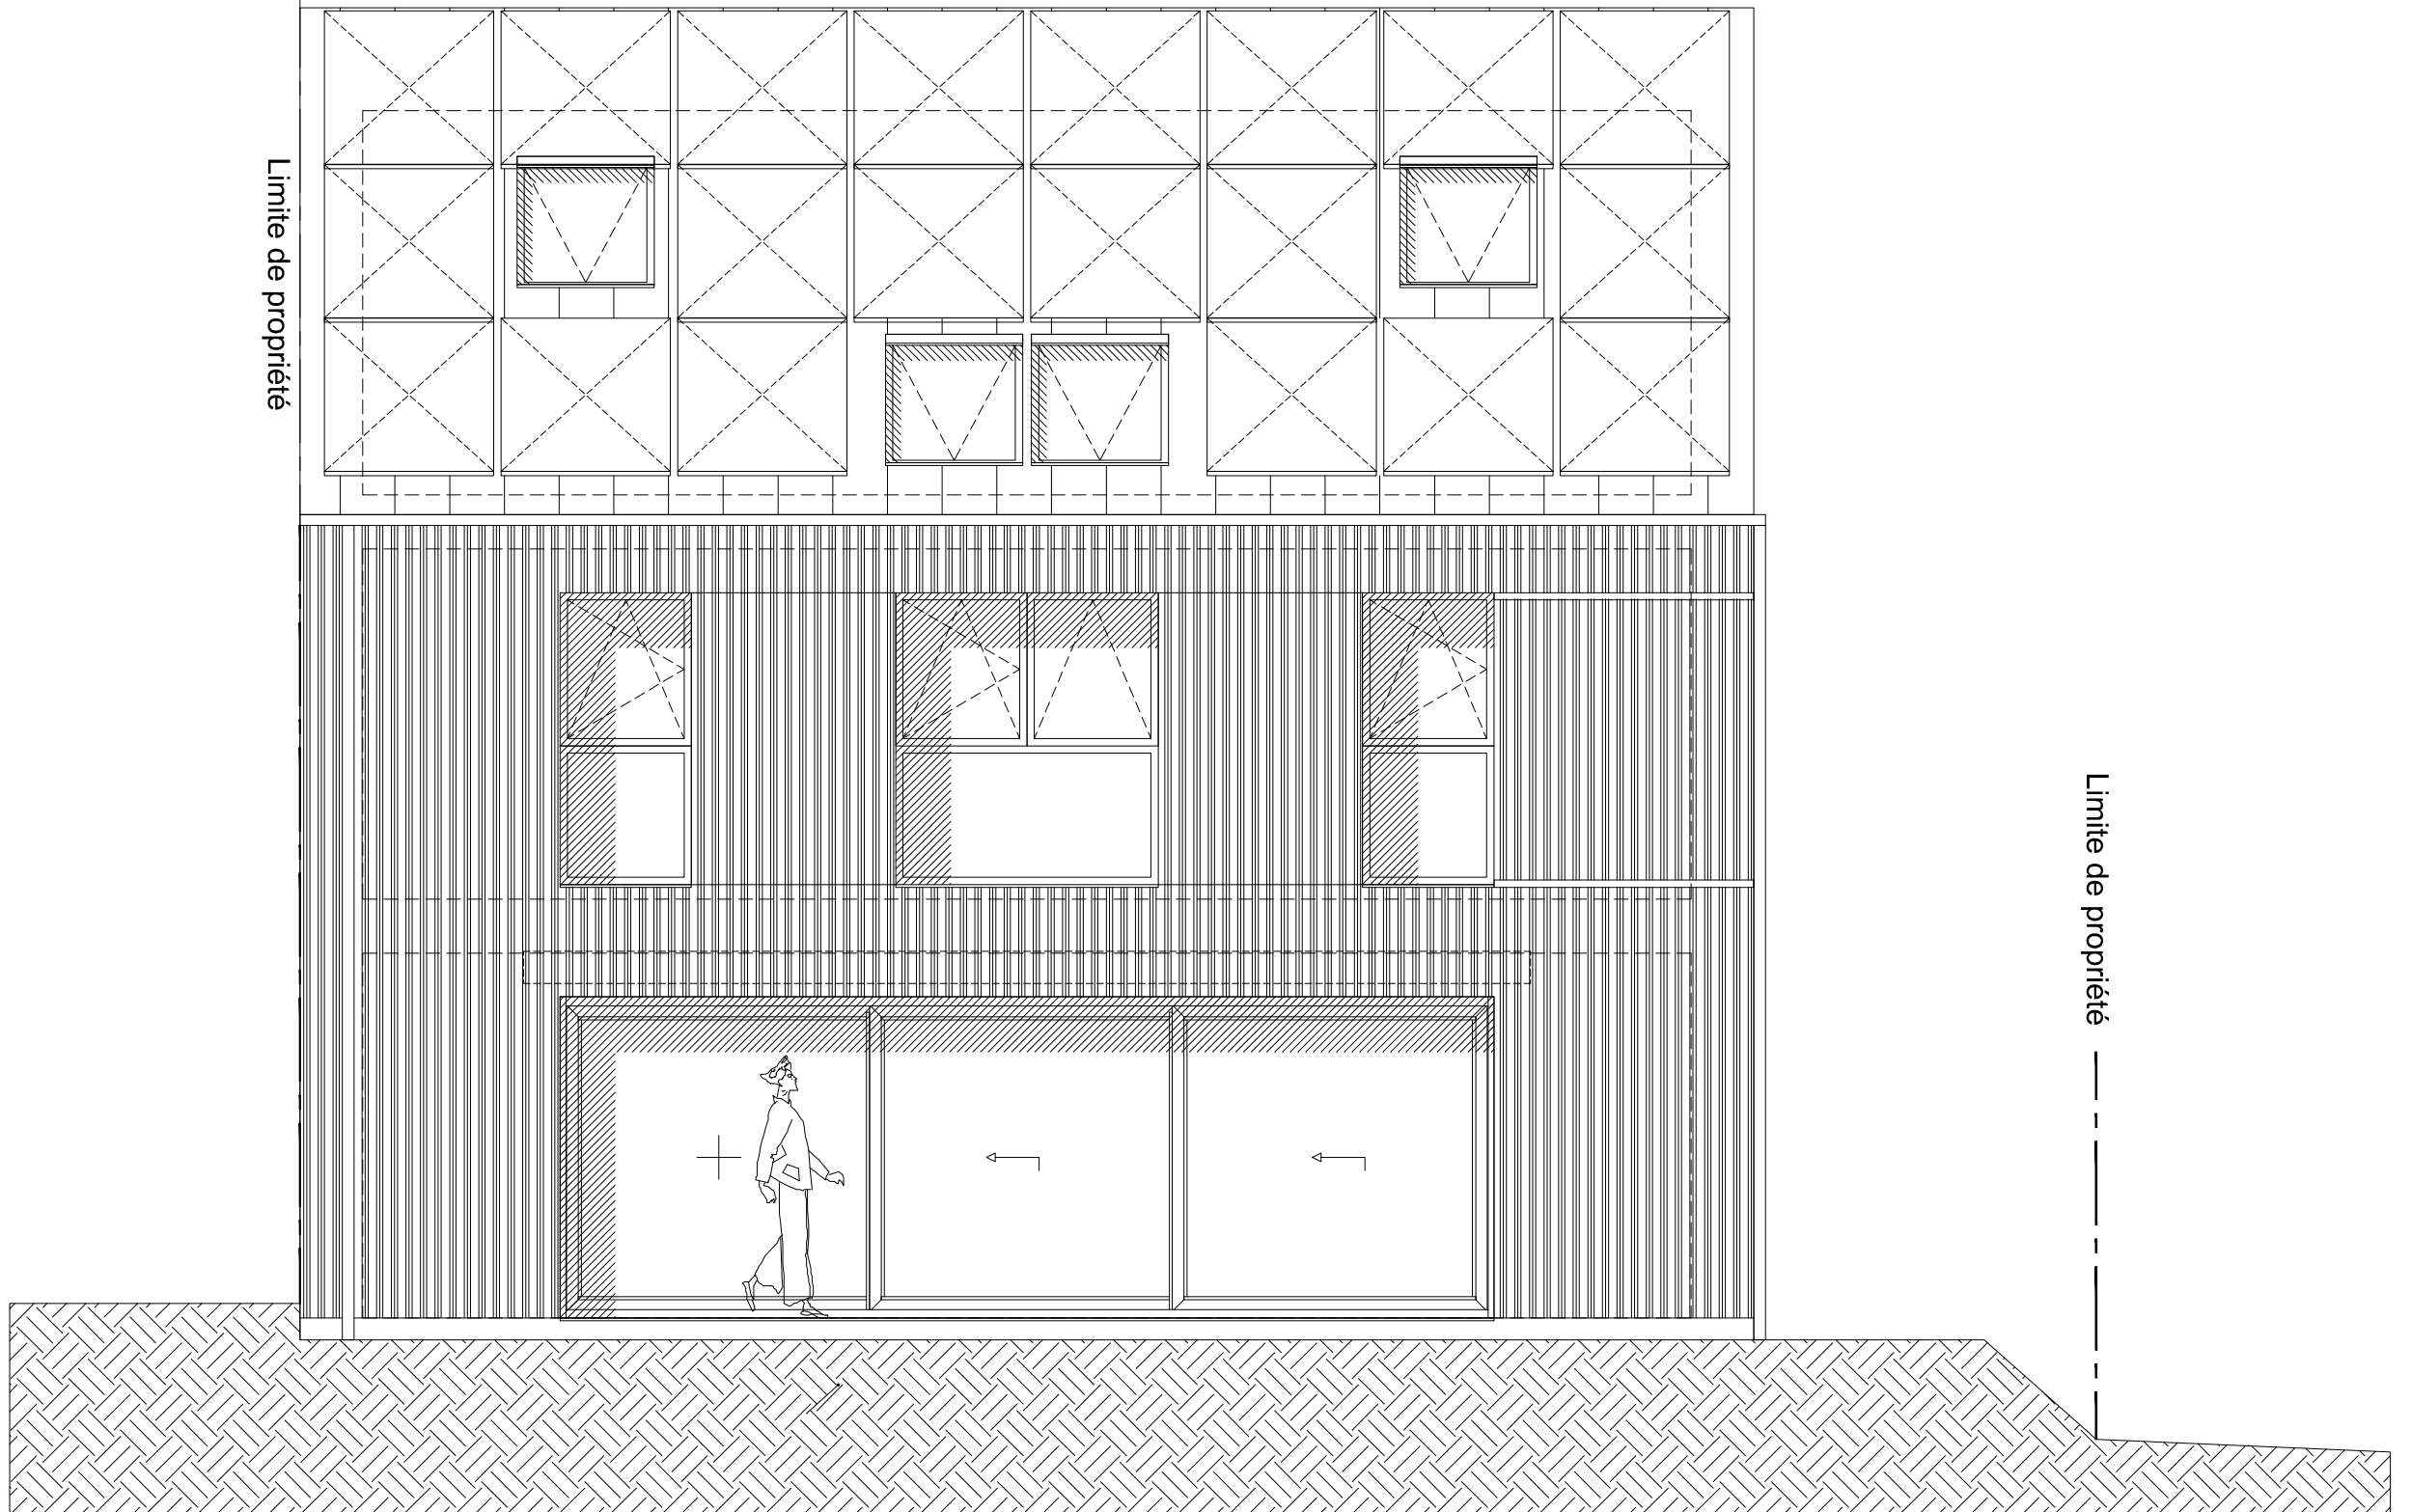

Limite de propriété