



PLAN RDC  
Echelle 1/50

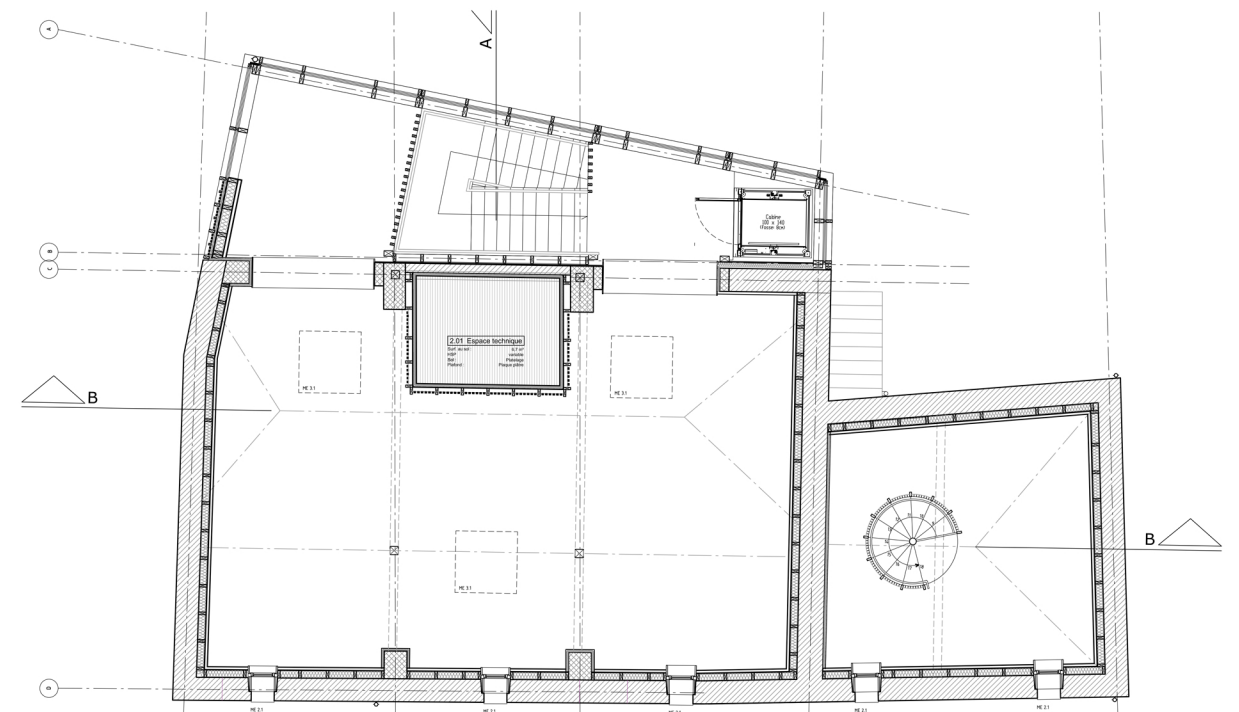

PLAN R+2 CTA  
Echelle 1/50

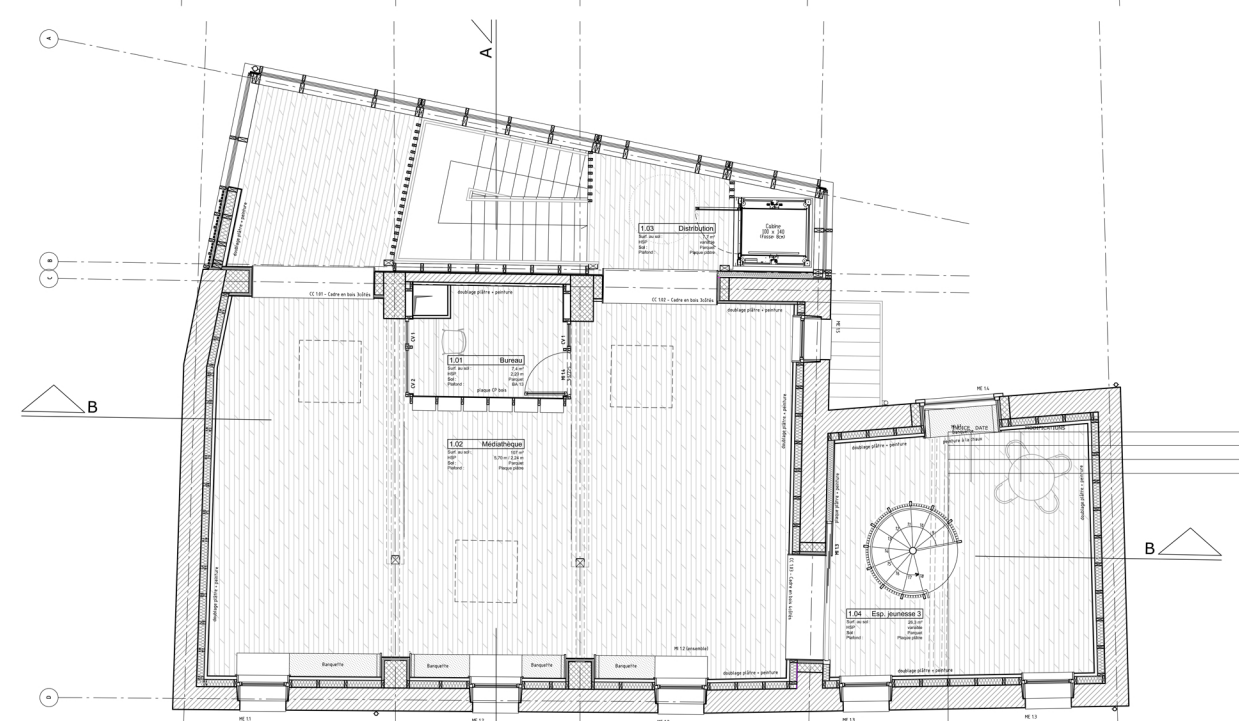

PLAN R+1  
Echelle 1/50

**ESPACE CULTUREL DE CHAUMOUSEY**  
Réhabilitation de la maison André

Maire de Chaumousey  
Commune de Chaumousey  
24, Avenue de la République  
54330 - CHAUMOUSEY

HAHA  
19 rue de la Gare  
F-88200 St-Hubert  
Tel : 03 29 62 23 88  
Fax : 03 29 62 41 99  
contact@haha.fr

N° d'aff. 263	Type Architecte	Unité Mètre	Format A0H	Destiné par CH	Echelle 1/50'	Date 30/03/18
<b>PLANS</b>						<b>PRO</b>
						<b>06</b>
						<b>A</b>

HAHA